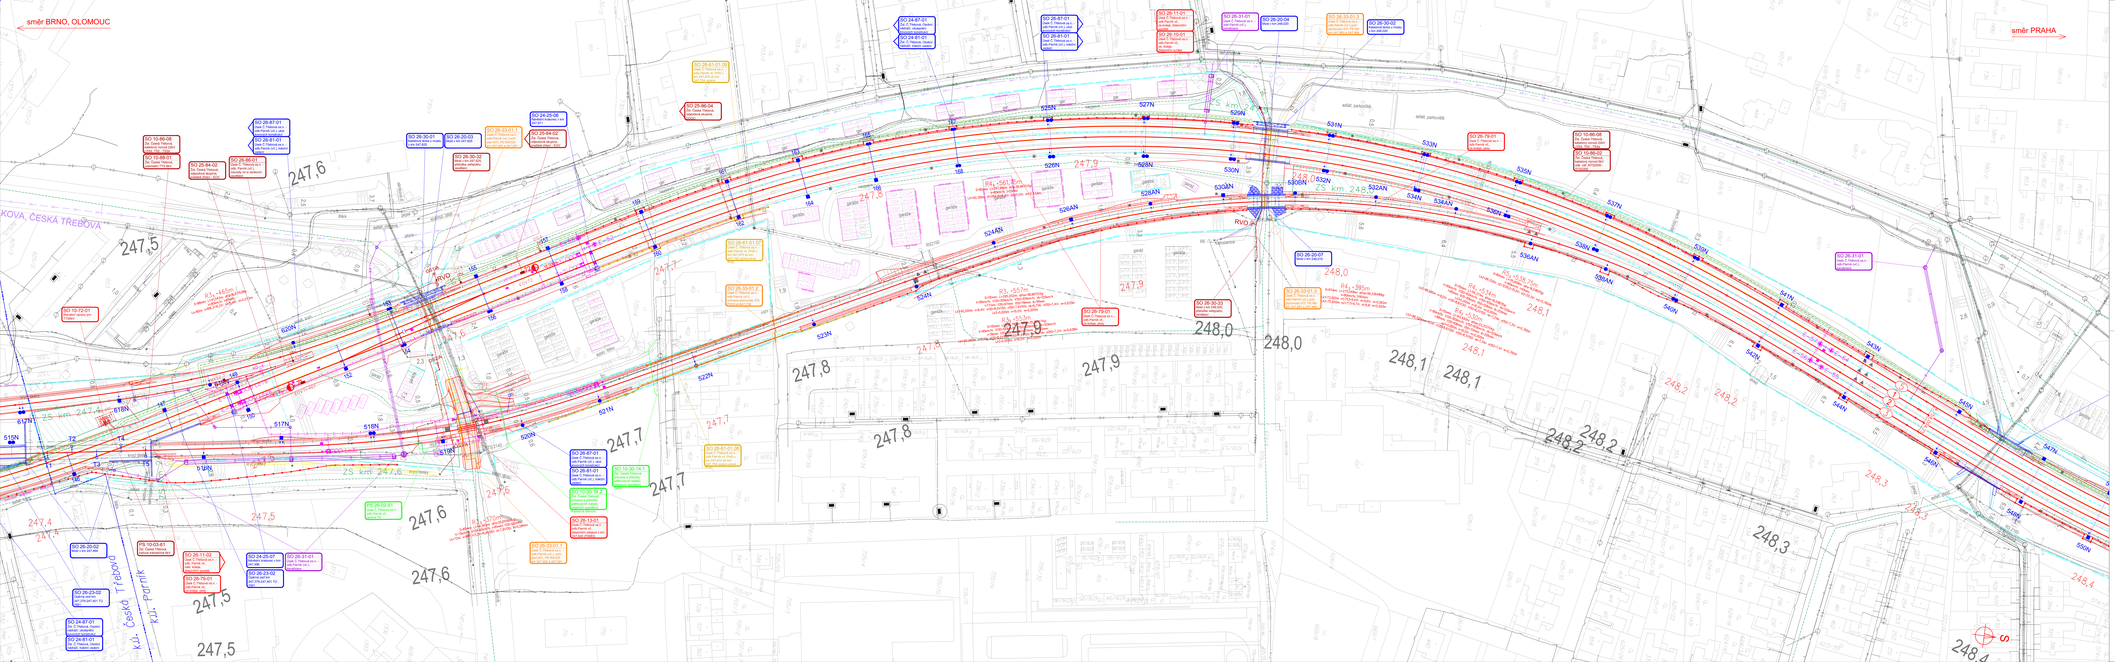
směr BRNO, OLOMOUC
směr PRAHA
KOVÁ, ČESKÁ TŘEBOVÁ
ul. Česká, Třebová
ul. Partnk
ul. Partnk
ul. Česká, Třebová
SO 26-87-01
