

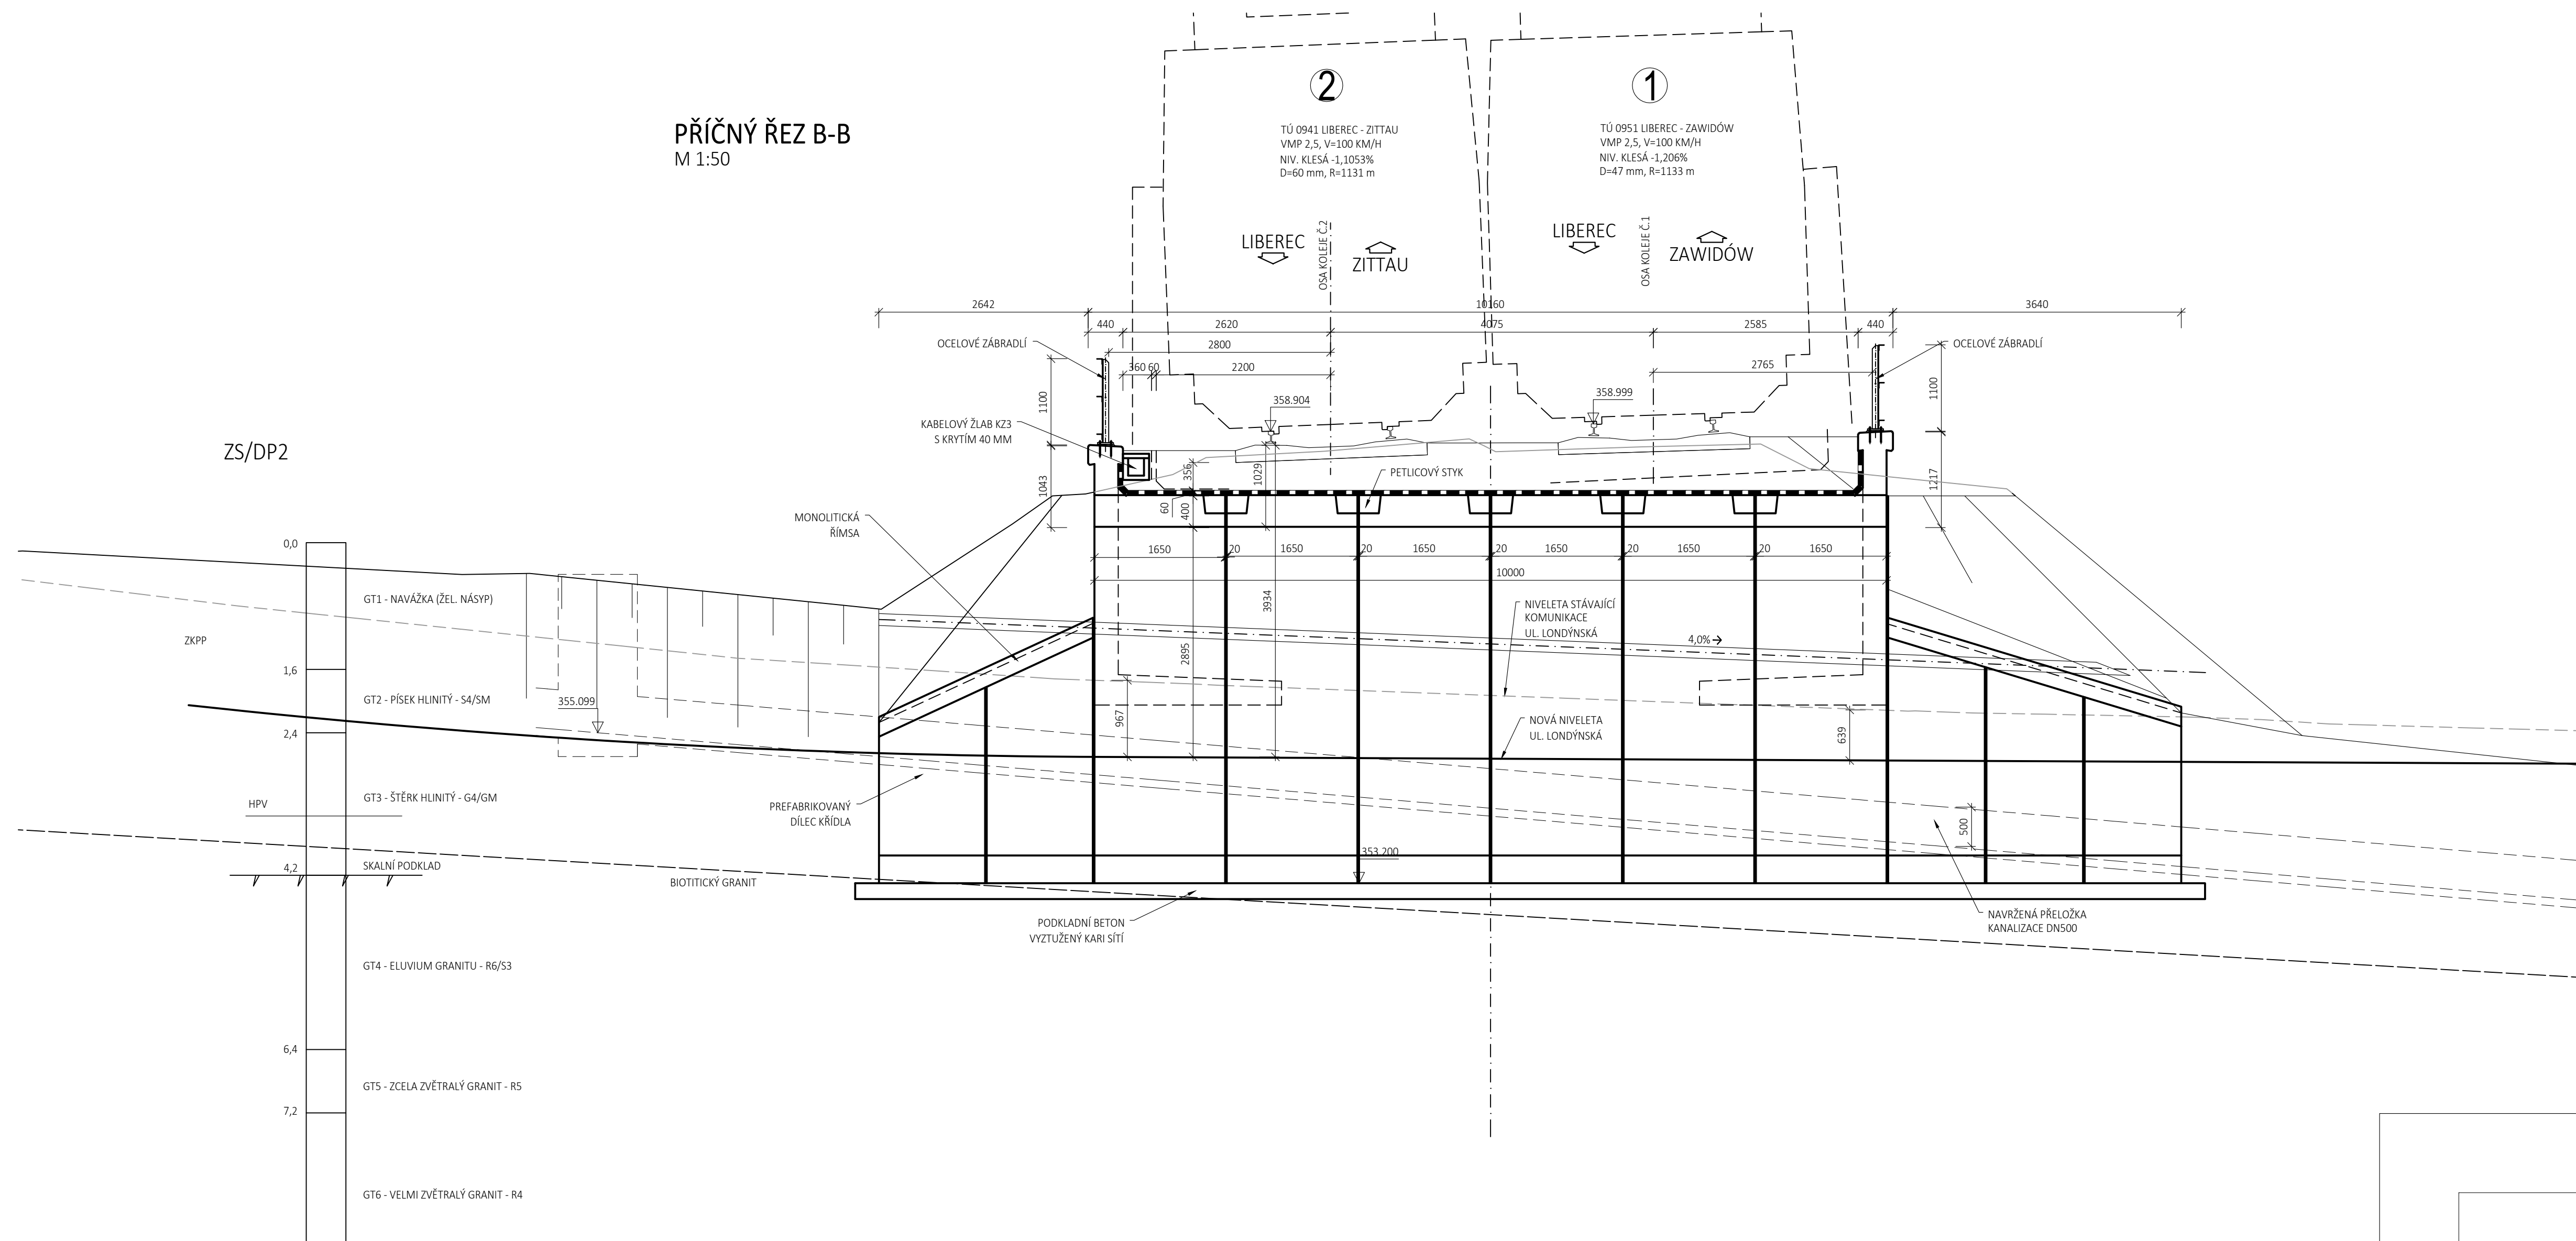



PŘÍČNÝ ŘEZ B-B
M 1:50

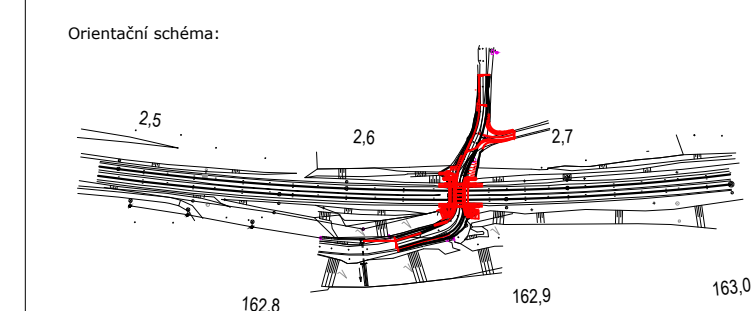

PŘÍČNÝ ŘEZ C-C
M 1:50

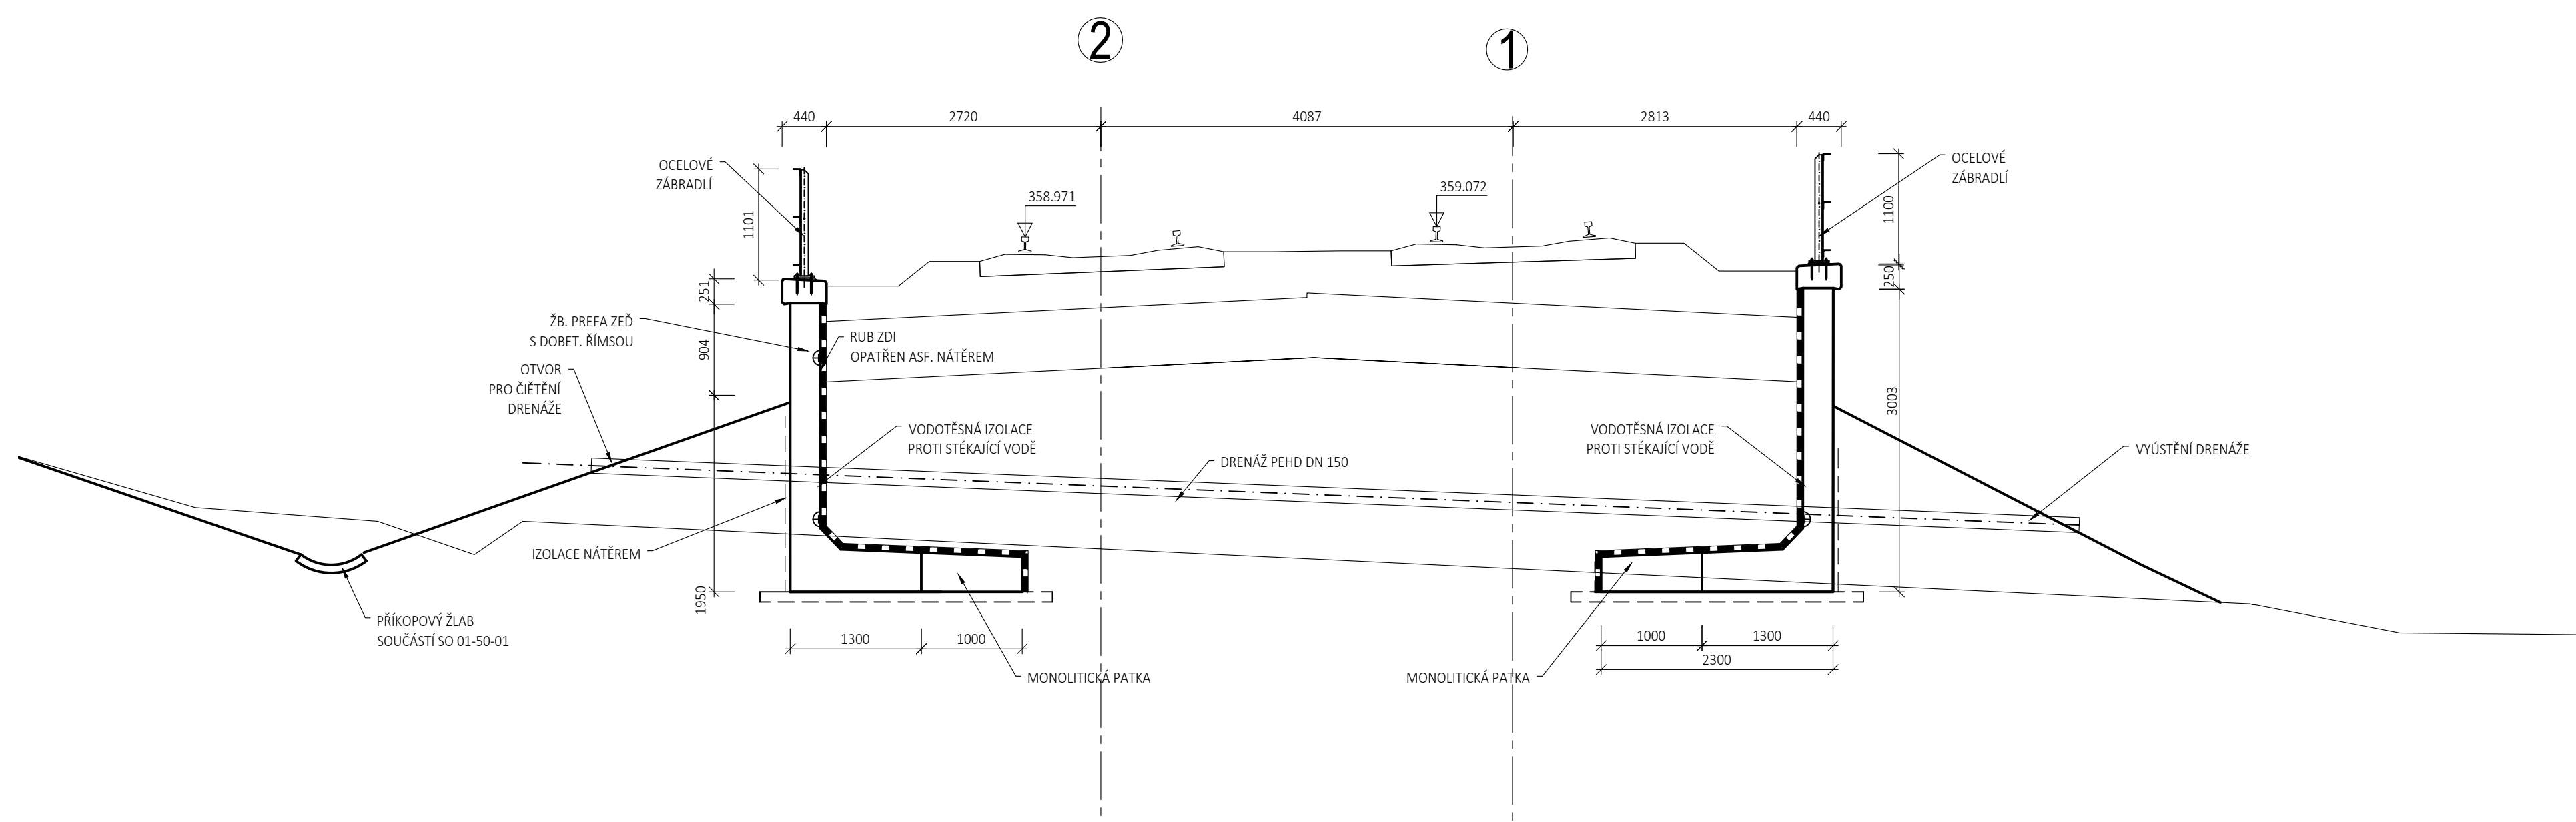

			Podpis:	Datum:
Revize:	Datum:	Popis:	Kontroloval:	
P01	25.5.2021	Pracovní verze dokumentace k plpoinkám	Ing. Dávid Kucík	
001	25.10.2021	Definitivní verze dokumentace	Ing. Dávid Kucík	

Stavebník/Investor:	Správa Železnice, státní organizace	 SPRÁVA ŽELEZNIC
Adresa:	Dlážděná 1003/7, 110 00 Praha 1	
Zástupce investora:	Stavební správa západ	
Adresa:	Sokolovská 1995/276, 190 00 Praha 9	

Zhotovitel stavby:	SAGASTA s.r.o.		
Adresa: Kontakt:	Novodvorská 1010/14, 142 00, Praha 4 - Lhotka T: +420 261 344 100 E: info@sagasta.cz		
Zhotovitel objektu:	SAGASTA s.r.o.		
Adresa: Kontakt:	Novodvorská 1010/14, 142 00, Praha 4 - Lhotka T: +420 261 344 100 E: info@sagasta.cz		
Hlavní projektant (HJP):	Specialista:	Odpovědný projektant:	Zpracovatel:
Ing. David Kucukiz	Ing. David Kucukiz	Ing. David Kucukiz	Ing. Michal Hacapera

Název stavby/akce:	Rekonstrukce mostu v km 162,879 trati Liberec - Černousy				Označení (S-kód): S632000171
Název části:	Mosty, propustky a zdi	Označení části:	D.2.1.4		
Název objektu:	Železniční most	Číslo objektu/komplexu:	SO 01-20-01		
Název přílohy:	Nový stav - příčné řezy	Číslo přílohy:	2.	004	
Název dílčí části přílohy:		Paré:			
Kraj:	Katastrální území: Růždomř I (682209)	TUDÚ: 0951 02			
Liberecký					
Stupeň dokumentace:	Datum zpracování:	Formát:	Měřítko:		
DUPP	25.05.2021	8 x A4	1:50		
Číslo:	Stupeň dokumentace:	Číslo:	Příloha:	Revize:	
3-6-1-2-0-0-0-1-7-1	D-0-5-P-1	0-2-1-0-4	0-0-0-1-2-0-0-1	2-0-0-0-0-0-1	