


KATASTRÁLNÍ SITUAČNÍ VÝKRES

M 1:250

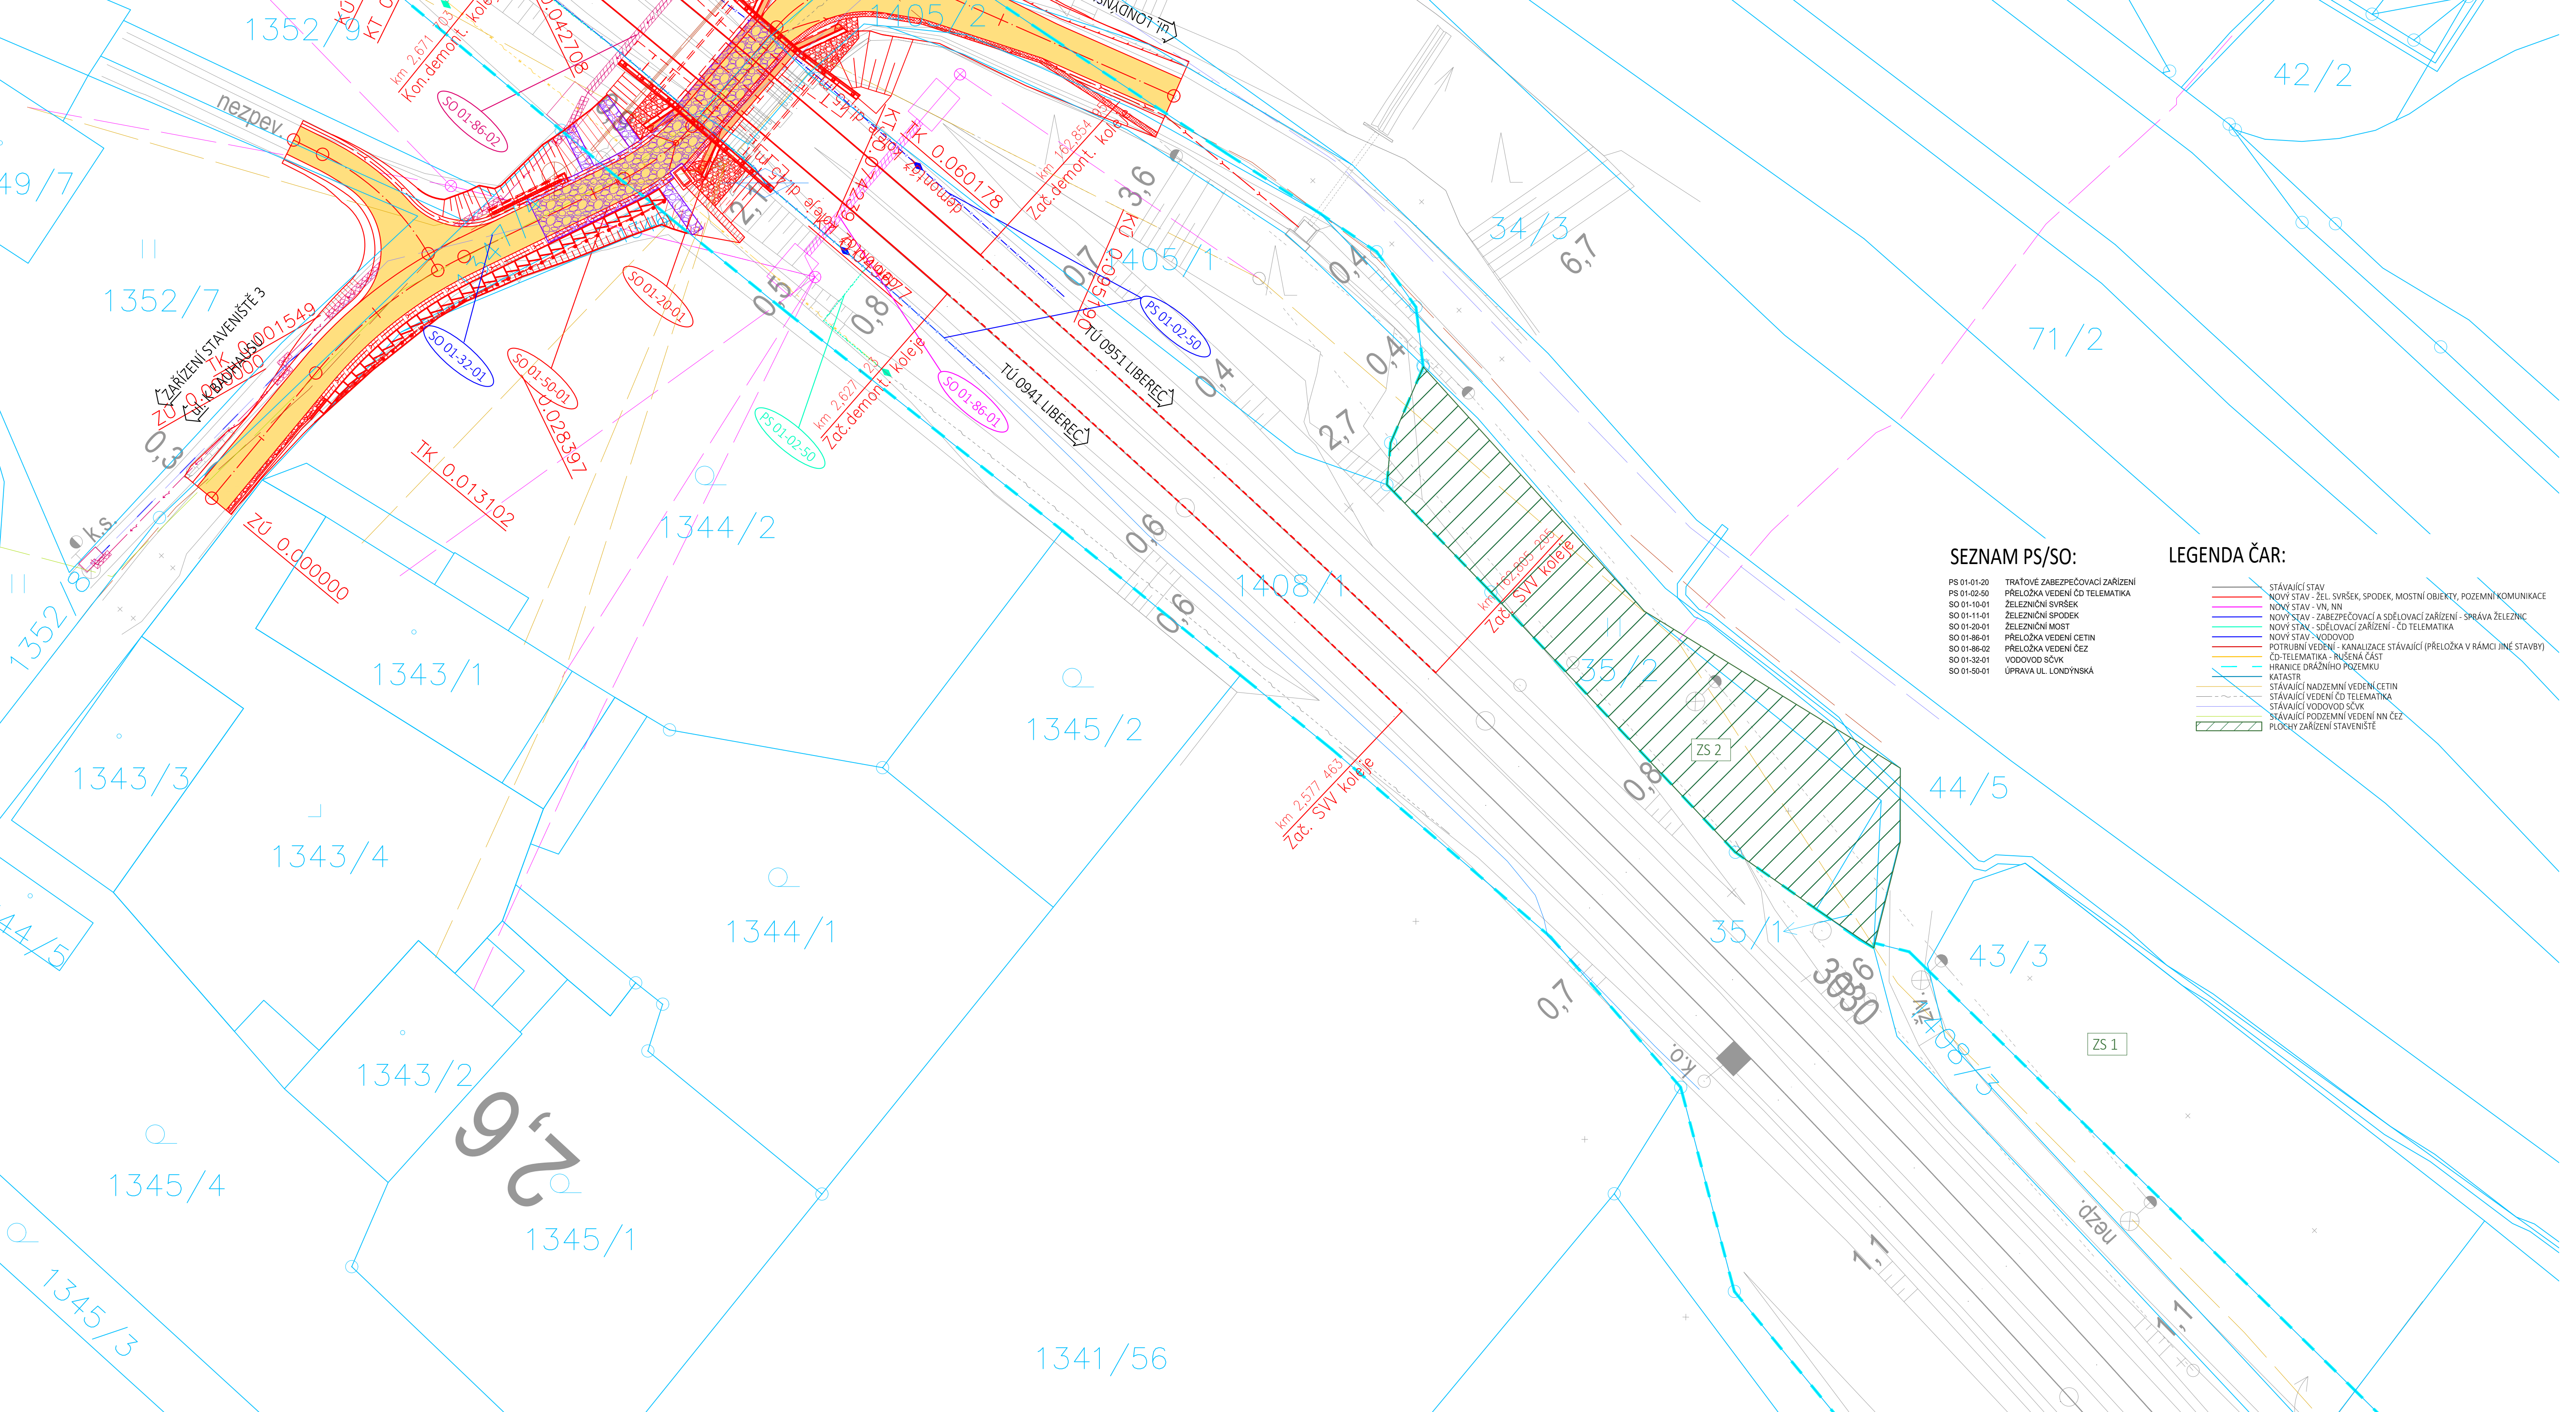


SEZNAM PS/SO:

- PS 01-01-20 TRATOVÉ ZABEZPEČOVACÍ ZAŘÍZENÍ
- PS 01-02-50 PŘELOŽKA VEDENÍ ČD TELEMATIKA
- SO 01-10-01 ŽELEZNICNÍ SVRŠEK
- SO 01-11-01 ŽELEZNICNÍ SPODEK
- SO 01-20-01 NOVÝ STAV - SÍŤOVACÍ ZAŘÍZENÍ - ČD TELEMATIKA
- SO 01-86-01 PŘELOŽKA VEDENÍ ČETIN
- SO 01-86-02 PŘELOŽKA VEDENÍ ČEZ
- SO 01-32-01 VODOVOD SČVK
- SO 01-50-01 ÚPRAVA UL. LONDÝNSKÁ

LEGENDA ČAR:

- STÁVAJÍCÍ STAV
- NOVÝ STAV - ŽEL. SVRŠEK, SPODEK, MOSTNÍ OBJEKTY, POZEMNÍ KOMUNIKACE
- NOVÝ STAV - VN, NN
- NOVÝ STAV - ZABEZPEČOVACÍ A SÍŤOVACÍ ZAŘÍZENÍ - SPRÁVA ŽELEZNIC
- ŽELEZNICNÍ MOST
- NOVÝ STAV - SÍŤOVACÍ ZAŘÍZENÍ - ČD TELEMATIKA
- NOVÝ STAV - VODOVOD
- POTRUBNÍ VEDENÍ - KANALIZACE STÁVAJÍCÍ (PŘELOŽKA V RÁMCI JINÉ STAVBY)
- ČD-TELEMATIKA - RUŠENÁ ČÁST
- HRANICE DRAŽNÍHO POZEMKU
- KATASTR
- STÁVAJÍCÍ NADZEMNÍ VEDENÍ ČETIN
- STÁVAJÍCÍ VEDENÍ ČD TELEMATIKA
- STÁVAJÍCÍ VODOVOD SČVK
- STÁVAJÍCÍ PODZEMNÍ VEDENÍ NN ČEZ
- PLŮKOVÝ ZAŘÍZENÍ STAVENISŤE

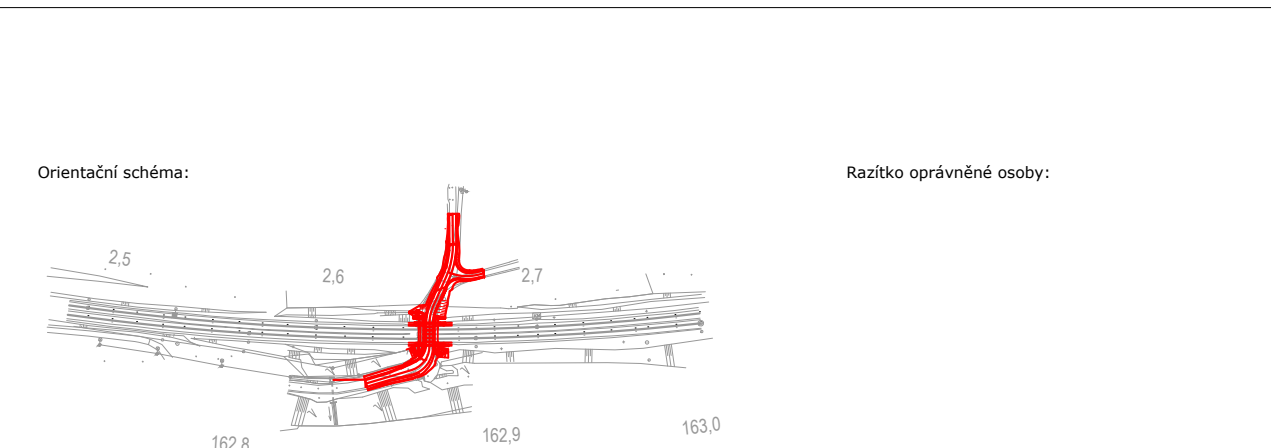

Revize:	Datum:	Popis:	Kontroloval:
P01	25.5.2021	Pracovní verze dokumentace k připomínkám	Ing. David Kuczk
001	25.10.2021	Definitivní verze dokumentace	Ing. David Kuczk

Stavební/Investor:	<b>Správa železnic, státní organizace</b>	
Adresa:	Dlážděná 1003/7, 110 00 Praha 1	
Zástupce investora:	Stavební správa žpád	
Adresa:	Sokolovská 1995/278, 190 00 Praha 9	

Zhotovitel stavby:	<b>SAGASTA s.r.o.</b>	
Adresa:	Novodvorská 1010/14, 142 00, Praha 4 - Lhotka	
Kontakt:	T: +420 261 344 100 E: info@sagasta.cz	
Zhotovitel objektu:	<b>SAGASTA s.r.o.</b>	
Adresa:	Novodvorská 1010/14, 142 00, Praha 4 - Lhotka	
Kontakt:	T: +420 261 344 100 E: info@sagasta.cz	
Hlavní projektant (HPP):	Ing. David Kuczk	Odpovědný projektant:
		Ing. David Kuczk
		Zpracovatel:
		Ing. David Kuczk

Název stavby/akce:	Rekonstrukce mostu v km 162,879 trati Liberec - Černošy	Označení (8-400):
		5632000171
Název části:	Situační výkresy	Označení zhotovitele:
		120 123
Název objektu:		Označení části:
		C.2
Název přílohy:	Katastrální situační výkres	Číslo objektu/komplexu:
Název části přílohy:		Číslo přílohy:
Km:	Katastrální území:	TU09:
Liberecký	Říčany I (682209)	0951 02
Stupeň dokumentace:	Datum zpracování:	Formát:
DUSP	25.05.2021	10x44
		Mřížka:
		1:250, 1:500
Podpis:	Podpis:	Podpis: