


SO 01-50-01 SITUACE
M 1:250

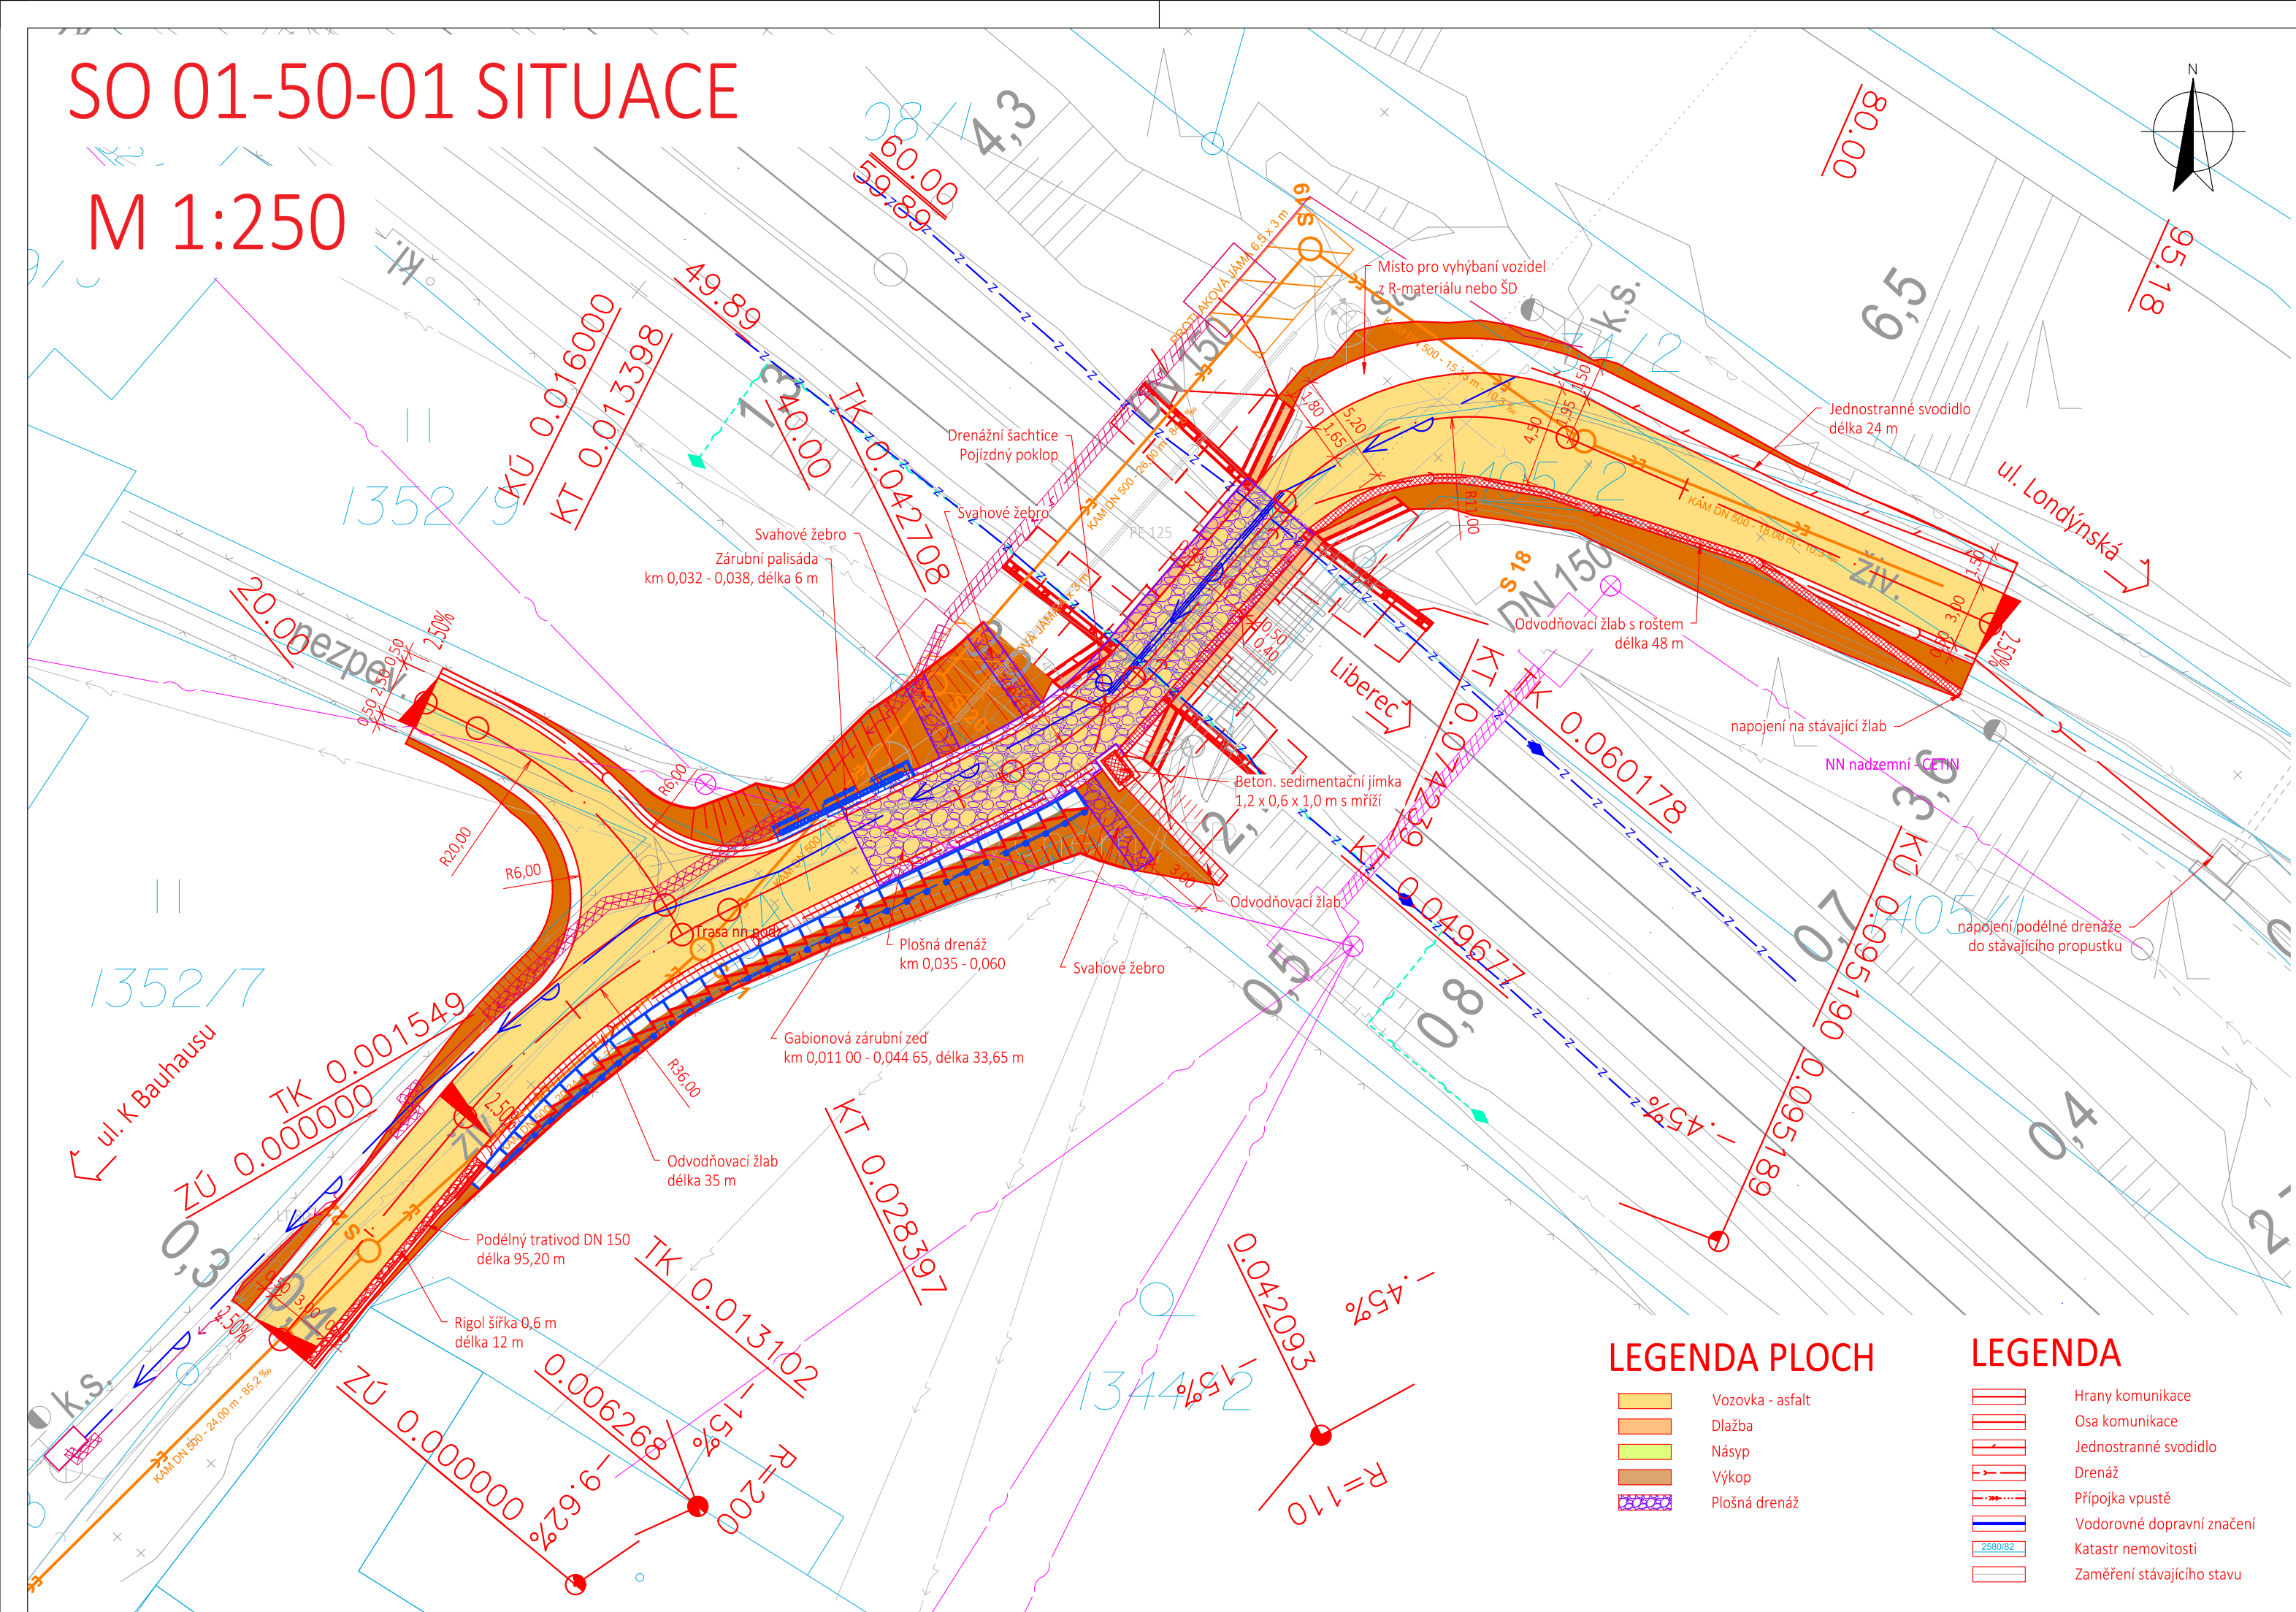


LEGENDA PLOCH

- Vozovka - asfalt
- Dlažba
- Násep
- Výkop
- Plošná drenáž

LEGENDA

- Hrany komunikace
- Osa komunikace
- Jednostranné svodidlo
- Drenáž
- Přípojka vpustě
- Vodorovné dopravní značení
- Katastr nemovitosti
- Zaměření stávajícího stavu

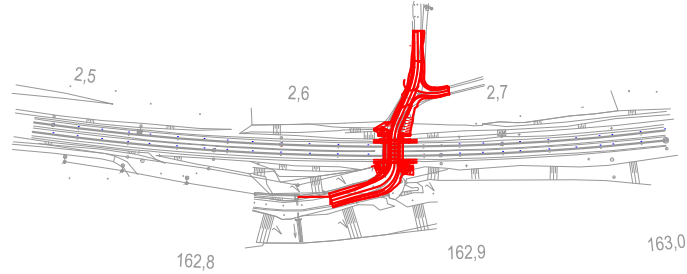

Orientační schéma:



Razítko oprávněné osoby:

Revize:	Datum:	Popis:	Kontroloval:
P01	25.5.2021	Pracovní verze dokumentace k připomínkám	Ing. Dávid Kuczik
001	25.10.2021	Definitivní verze dokumentace	Ing. Dávid Kuczik

Stavebník/Investor:	Správa železnic, státní organizace	
Adresa:	Dlážděná 1003/7, 110 00 Praha 1	
Zástupce investora:	Stavební správa západ	
Adresa:	Sokolovská 1995/278, 190 00 Praha 9	

Zhotovitel stavby:	SAGASTA s.r.o.			
Adresa:	Novodvorská 1010/14, 142 00, Praha 4 - Lhotka			
Kontakt:	T: +420 261 344 100 E: info@sagasta.cz			
Zhotovitel objektu:	SAGASTA s.r.o.			
Adresa:	Novodvorská 1010/14, 142 00, Praha 4 - Lhotka			
Kontakt:	T: +420 261 344 100 E: info@sagasta.cz			
Hlavní projektant (HIP):	Specialista:	Odpovědný projektant:	Zpracovatel:	
Ing. Dávid Kuczik	Ing. Zuzana Biela	Ing. Zuzana Biela	David Suchánek	

Název stavby/akce:		Rekonstrukce mostu v km 162,879 trati Liberec - Černousy										Označení (S-kód): S632000171																	
Název části:		Pozemní komunikace										Označení zhotovitele: 120 123																	
Název objektu:		Úprava ul. Londýnská										Označení části: D.2.1.8 Číslo objektu/komplexu: SO 01-50-01																	
Název přílohy:		Situace										Číslo přílohy: 2. 001																	
Název dílčí části přílohy:												Paré:																	
Kraj:		Katastrální území: Růžodol I [682209]						TUDU: 0951 02																					
Liberecký																													
Stupeň dokumentace:		Datum zpracování:				Formáty:				Měřítko:																			
DUSP		25.05.2021				3				1:250																			
S-kód:		Stupeň dokumentace:				Část:				Objekt:				Podobjekt:				Příloha:				Revize:							
S 6 3 2 0 0 0 1 7 1 -		D U S P -				D 2 1 0 8 -				S 0 0 1 5 0 0 1 -				X X -				2 -				0 0 1 -				P 0 1			