
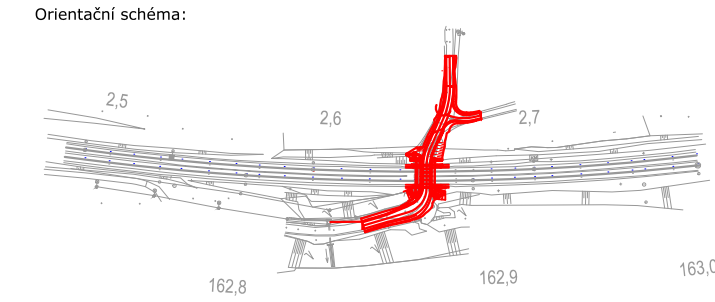



SO 01-50-01 SITUACE DOPRAVNÍHO ZNAČENÍ M 1:250

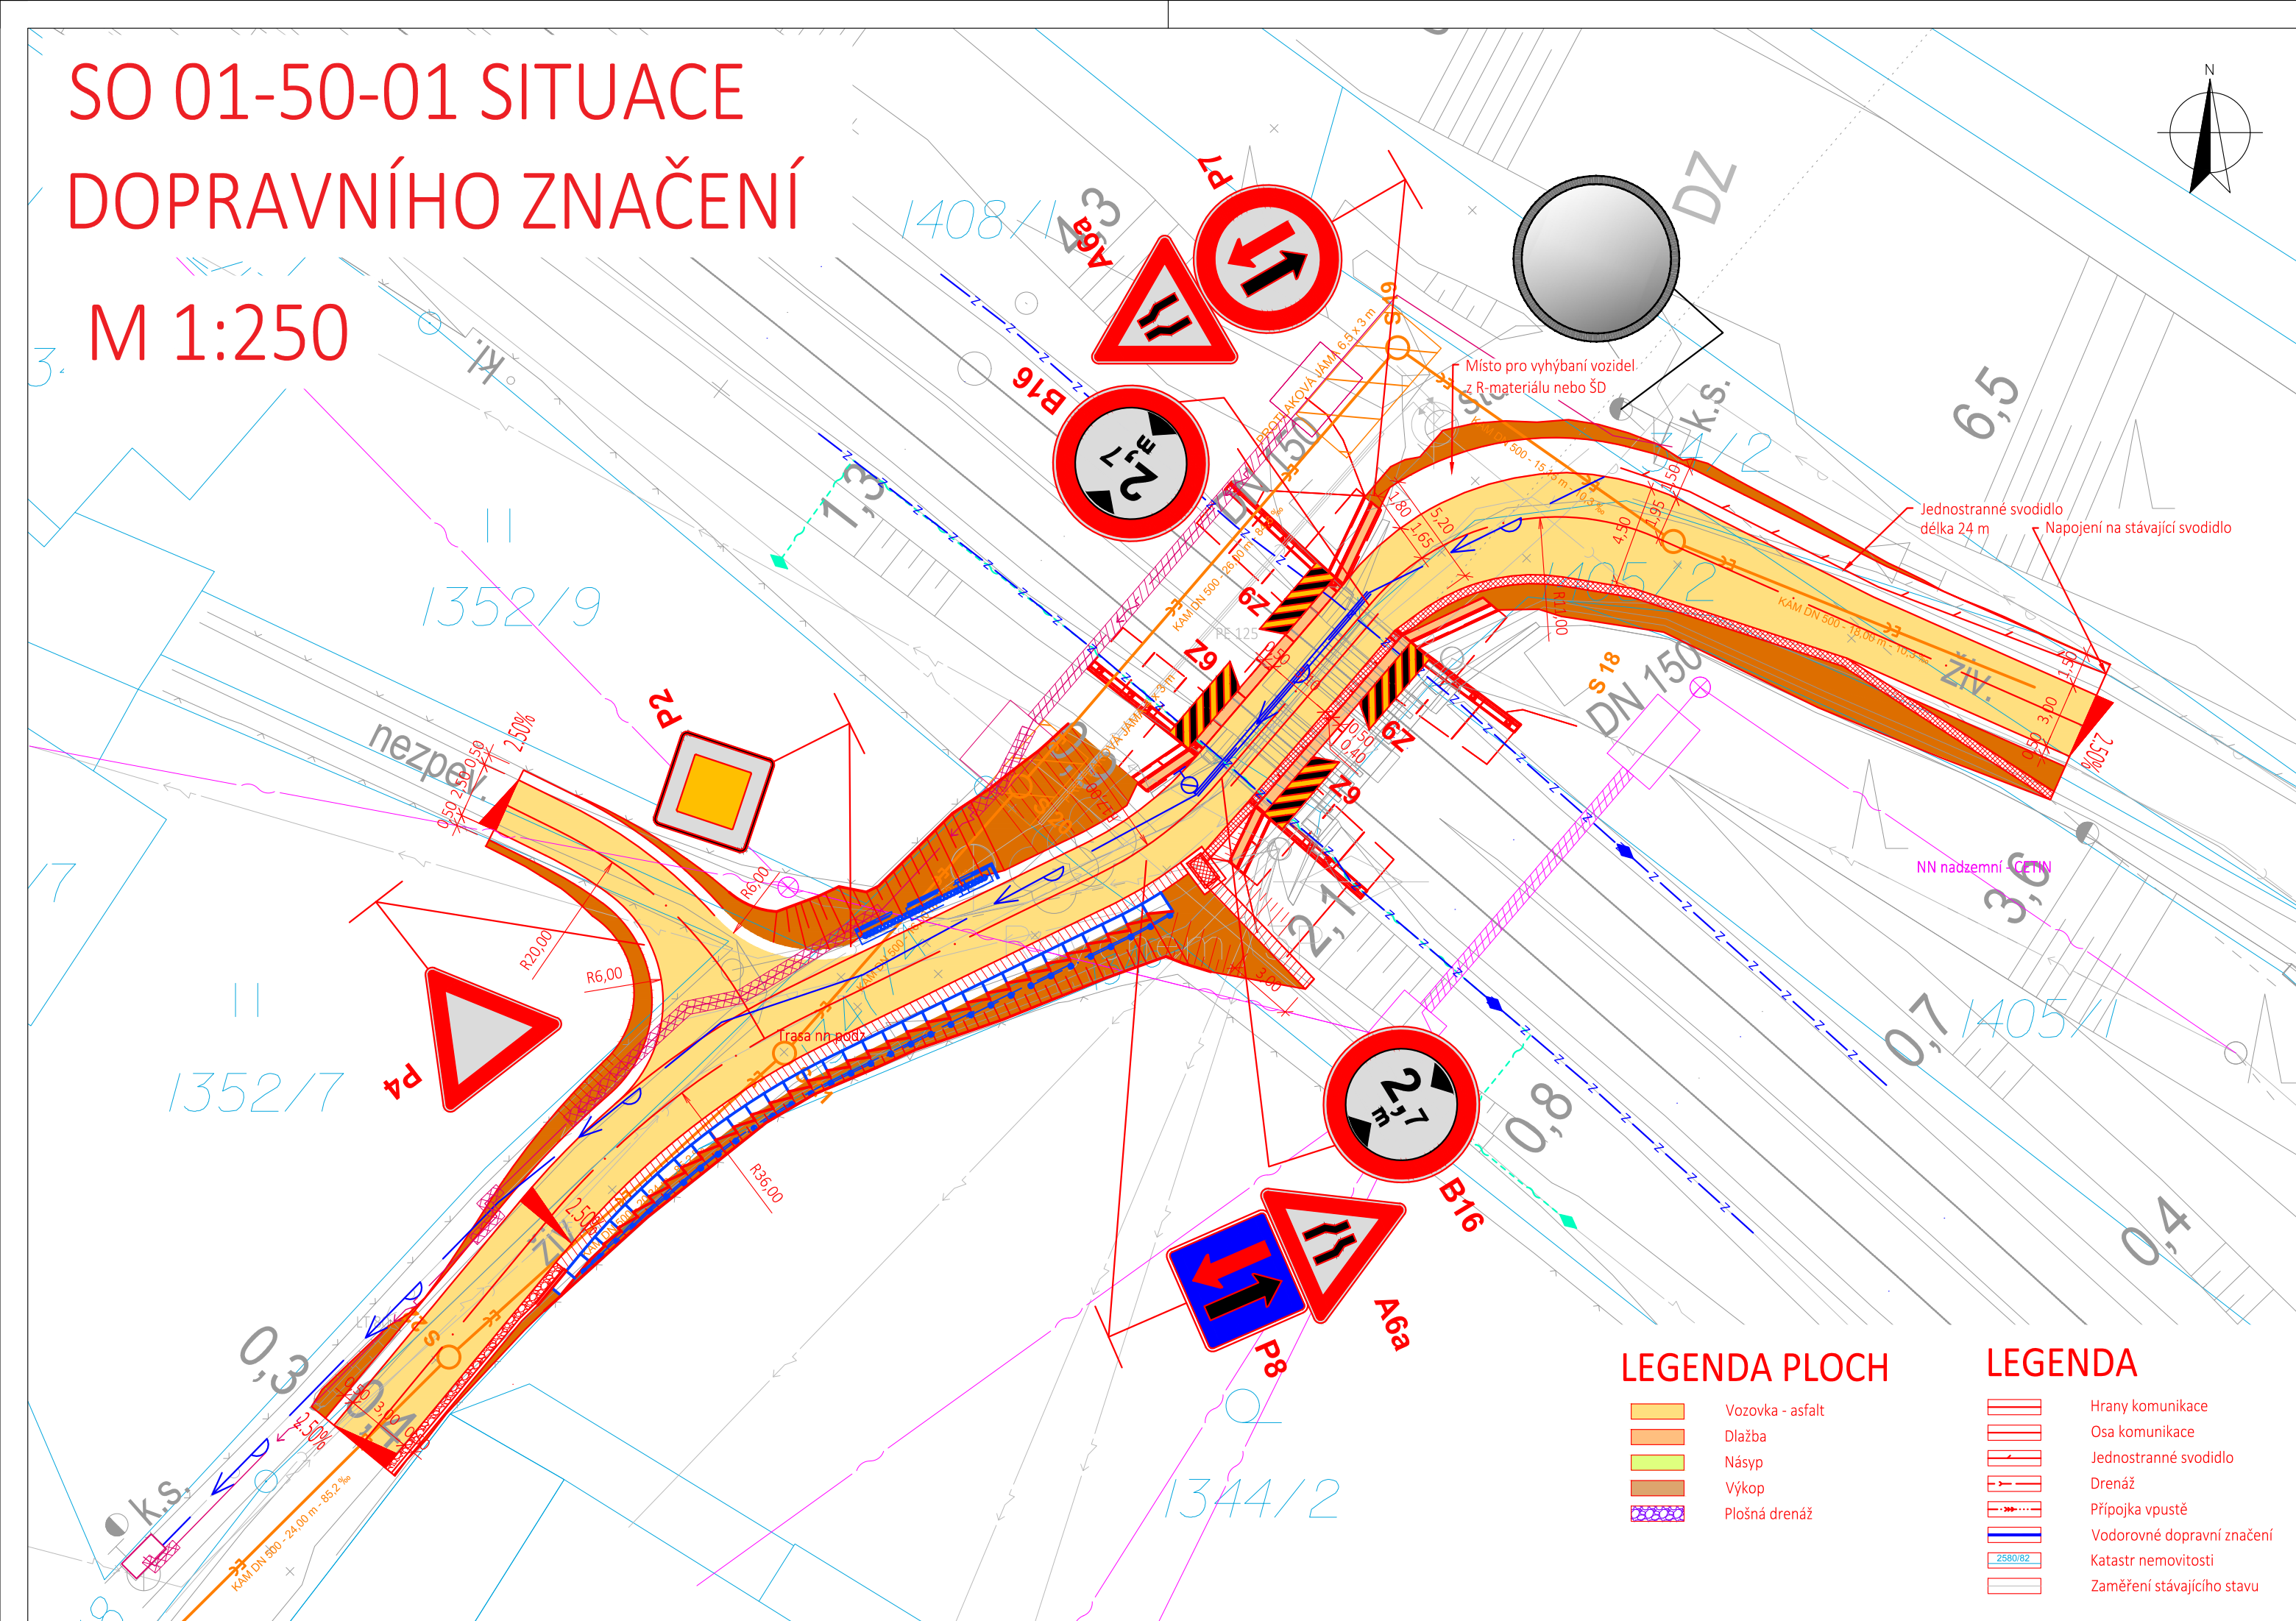


Razítko oprávněné osoby:

Podpis: _____ Datum: _____

Revize:	Datum:	Popis:	Kontroloval:
P01	25.5.2021	Pracovní verze dokumentace k připomínkám	Ing. Dávid Kuczik
001	25.10.2021	Definitivní verze dokumentace	Ing. Dávid Kuczik

Stavebník/Investor:	Správa železnic, státní organizace	 SPRÁVA ŽELEZNIC
Adresa:	Dlážděná 1003/7, 110 00 Praha 1	
Zástupce investora:	Stavební správa západ	
Adresa:	Sokolovská 1995/278, 190 00 Praha 9	

Zhotovitel stavby:	SAGASTA s.r.o.	
Adresa:	Novodvorská 1010/14, 142 00, Praha 4 - Lhotka	
Kontakt:	T: +420 261 344 100 E: info@sagasta.cz	

Zhotovitel objektu:	SAGASTA s.r.o.		
Adresa:	Novodvorská 1010/14, 142 00, Praha 4 - Lhotka		
Kontakt:	T: +420 261 344 100 E: info@sagasta.cz		
Hlavní projektant (HIP):	Specialista:	Odpovědný projektant:	Zpracovatel:
Ing. Dávid Kuczik	Ing. Zuzna Biela	Ing. Zuzana Biela	David Suchánek

Název stavby/akce:		Rekonstrukce mostu v km 162,879 trati Liberec - Černousy										Označení (S-kód): S632000171													
												Označení zhotovitele: 120 123													
Název části:		Pozemní komunikace										Označení části: D.2.1.8													
Název objektu:		Úprava ul. Londýnská										Číslo objektu/komplexu: SO 01-50-01													
Název přílohy:		Situační dopravního značení										Číslo přílohy: 2. 008													
Název dílčí části přílohy:												Paré:													
Kraj:		Katastrální území: Růžodol I [682209]								TUDU: 0951 02															
Liberecký																									
Stupeň dokumentace:		Datum zpracování:				Formáty:				Měřítko:															
DUSP		25.05.2021				3				1:250															
S-kód:		Stupeň dokumentace:				Část:				Objekt:				Podobýtek:				Příloha:				Revize:			
S 6 3 2 0 0 0 1 7 1		- D U S P -				D 2 1 0 8				- S O 0 1 5 0 0 1				- X X				- 2 - 0 0 5				- P 0 1			