




TU 0941 - LIBEREC

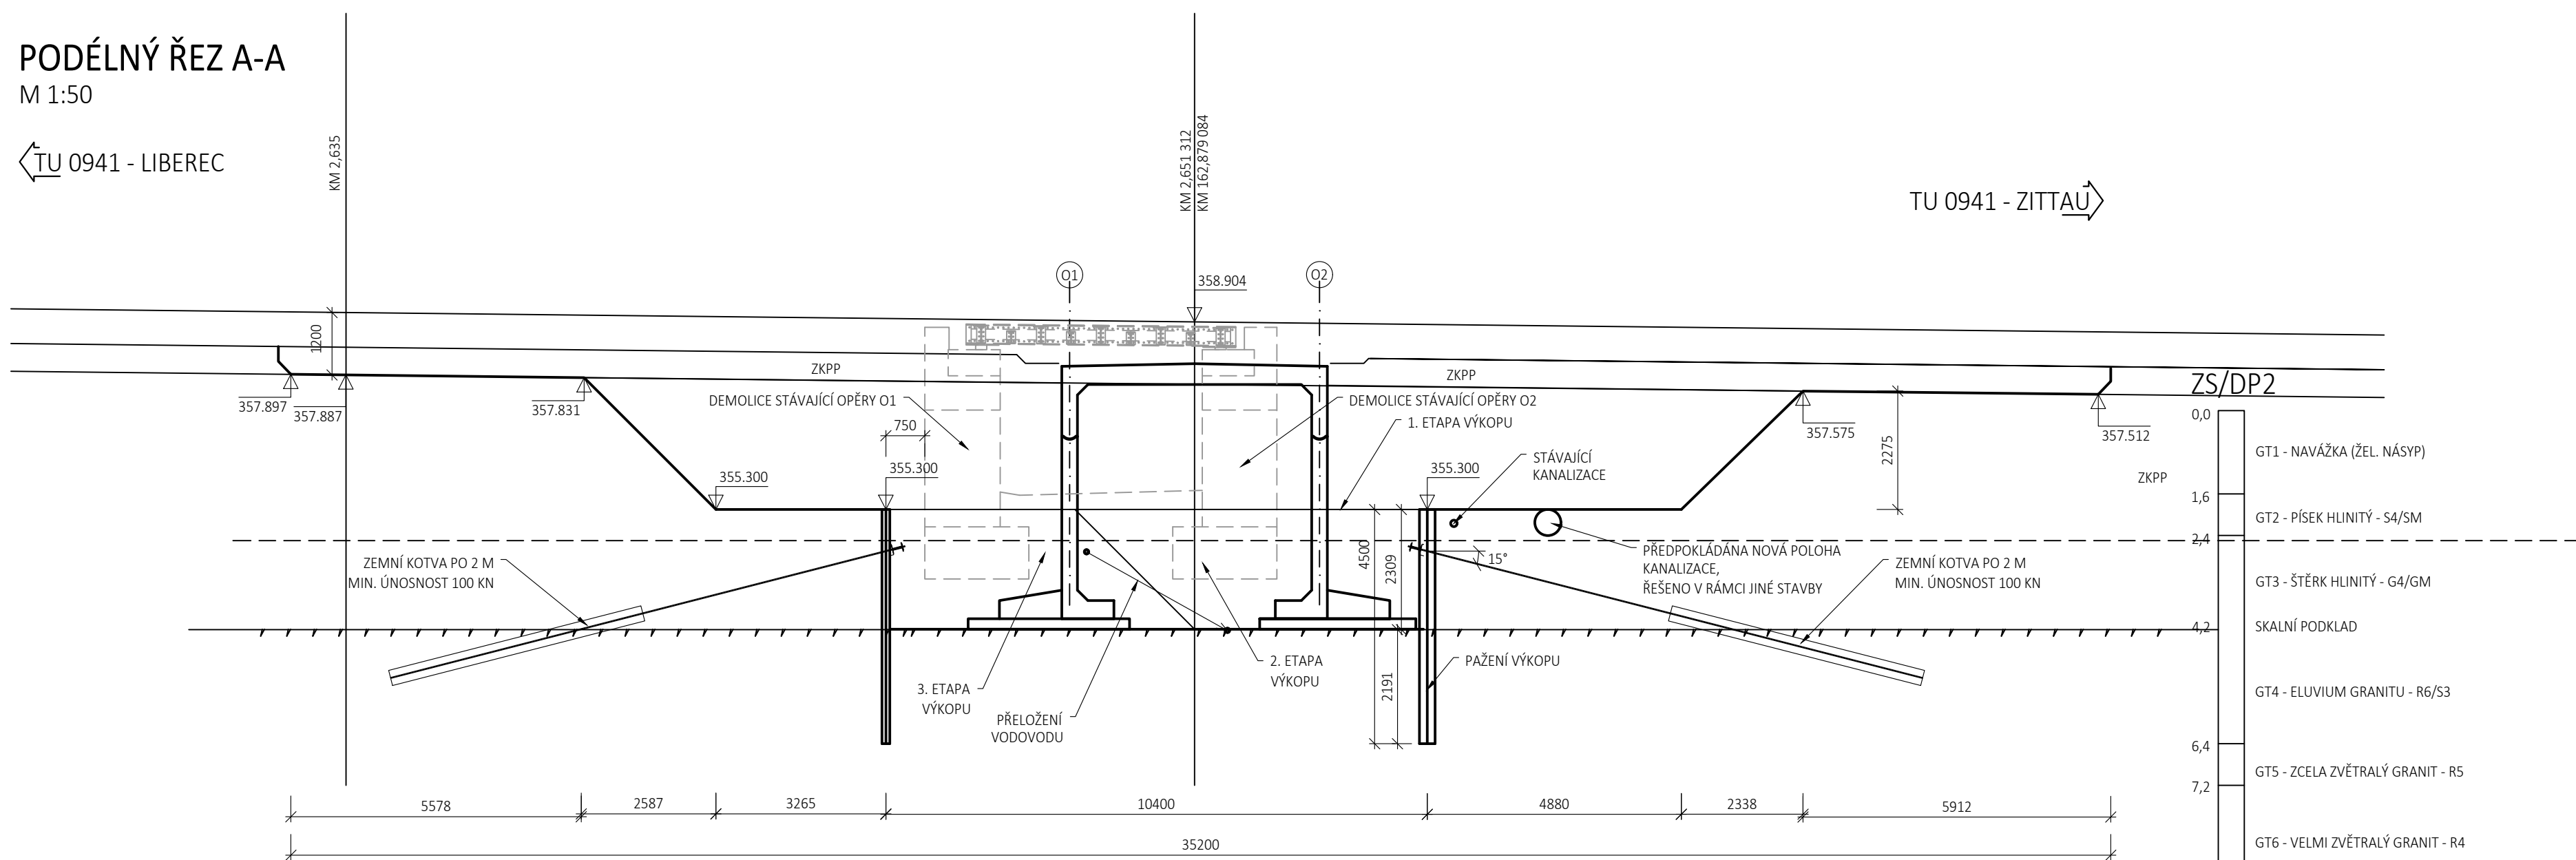

ŘEZ KM 2,635 - VÝKOP PRO ZKPP

M 1:100

359.085

359.191

357.887

357.82

5.00%

5.00%


1:1.25

1:1.50


6905


9896


PRO PAŽENÍ BUDE ZPRACOVÁNA VTD VYBRANÉHO DODAVATELE
VŠEKERÉ SÍTĚ MUSÍ BÝT PŘED ZAHÁJENÍM VÝKOPOVÝCH PRACÍ VYTÝČENY, ZEJMÉNA STÁVAJÍCÍ KANALIZACE,
U KTERÉ MUSÍ BÝT OVĚŘENO I VÝŠKOVÉ VEDENÍ (POKUD NEBUDE JEŠTĚ PŘELOŽENA DO NOVÉ POLOHY)

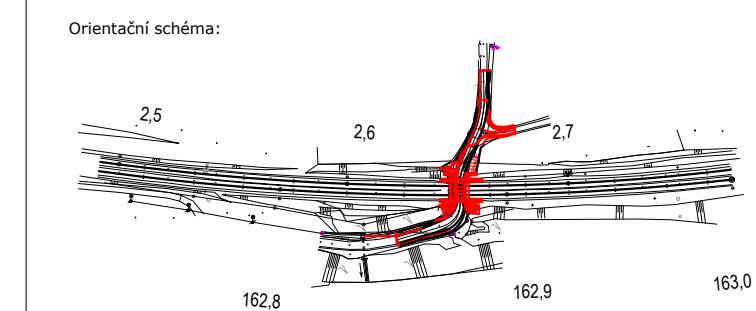

Revize:	Datum:	Popis:	Kontroloval:
P01	25.5.2021	Pracovní verze dokumentace k připomínkám	Ing. Dávid Kuczk
001	25.10.2021	Definitivní verze dokumentace	Ing. Dávid Kuczk

Stavebník/Investor:	Správa železnic, státní organizace	
Adresa:	Dlážděná 1003/7, 110 00 Praha 1	
Zástupce investora:	Stavební správa západ	
Adresa:	Sokolovská 1995/278, 190 00 Praha 9	

Zhotovitel stavby:	SAGASTA s.r.o.	
Adresa:	Novodvorská 1010/14, 142 00, Praha 4 - Lhotka	
Kontakt:	T: +420 261 344 100	

Zhotovitel objektu:	SAGASTA s.r.o.	
Adresa:	Novodvorská 1010/14, 142 00, Praha 4 - Lhotka	
Kontakt:	T: +420 261 344 100 E: info@sagasta.cz	

Hlavní projektant (HIP):	Specialista:	Odpovědný projektant:	Zpracovatel:
Ing. Dávid Kuczik	Ing. Dávid Kuczik	Ing. Dávid Kuczik	Ing. Michal Hacíperka

Název stavby/skce:	Rekonstrukce mostu v km 162,879 trati Liberec - Černousy	Označení (S-kód): 5632000171 Označení zhotovitele: 120 123
Název části:	Most, propustky a zdi	Označení části: D.2.1.4
Název objektu:	Železniční most	Číslo objektu/komplexu: SO 01-20-01
Název přílohy:	Výkopy a pažení	Číslo přílohy: 2. 006

Název dílčí části přílohy:			Paré:
Kraj: Liberecký	Katastrální území: Růžodol I [682209]	TUDU: 0951 02	

Stupeň dokumentace:	Datum zpracování:	Formáty:	Měřítko:
DUP	25.05.2021	8 x A4	1:100

S 6 3 2 0 0 0 1 7 1	_ D U S P _ D 2 1 0 4										_ S 0 0 1 2 0 0 1										_ X X										_ 2 _ 0 0 6 _ 0 0 1																			