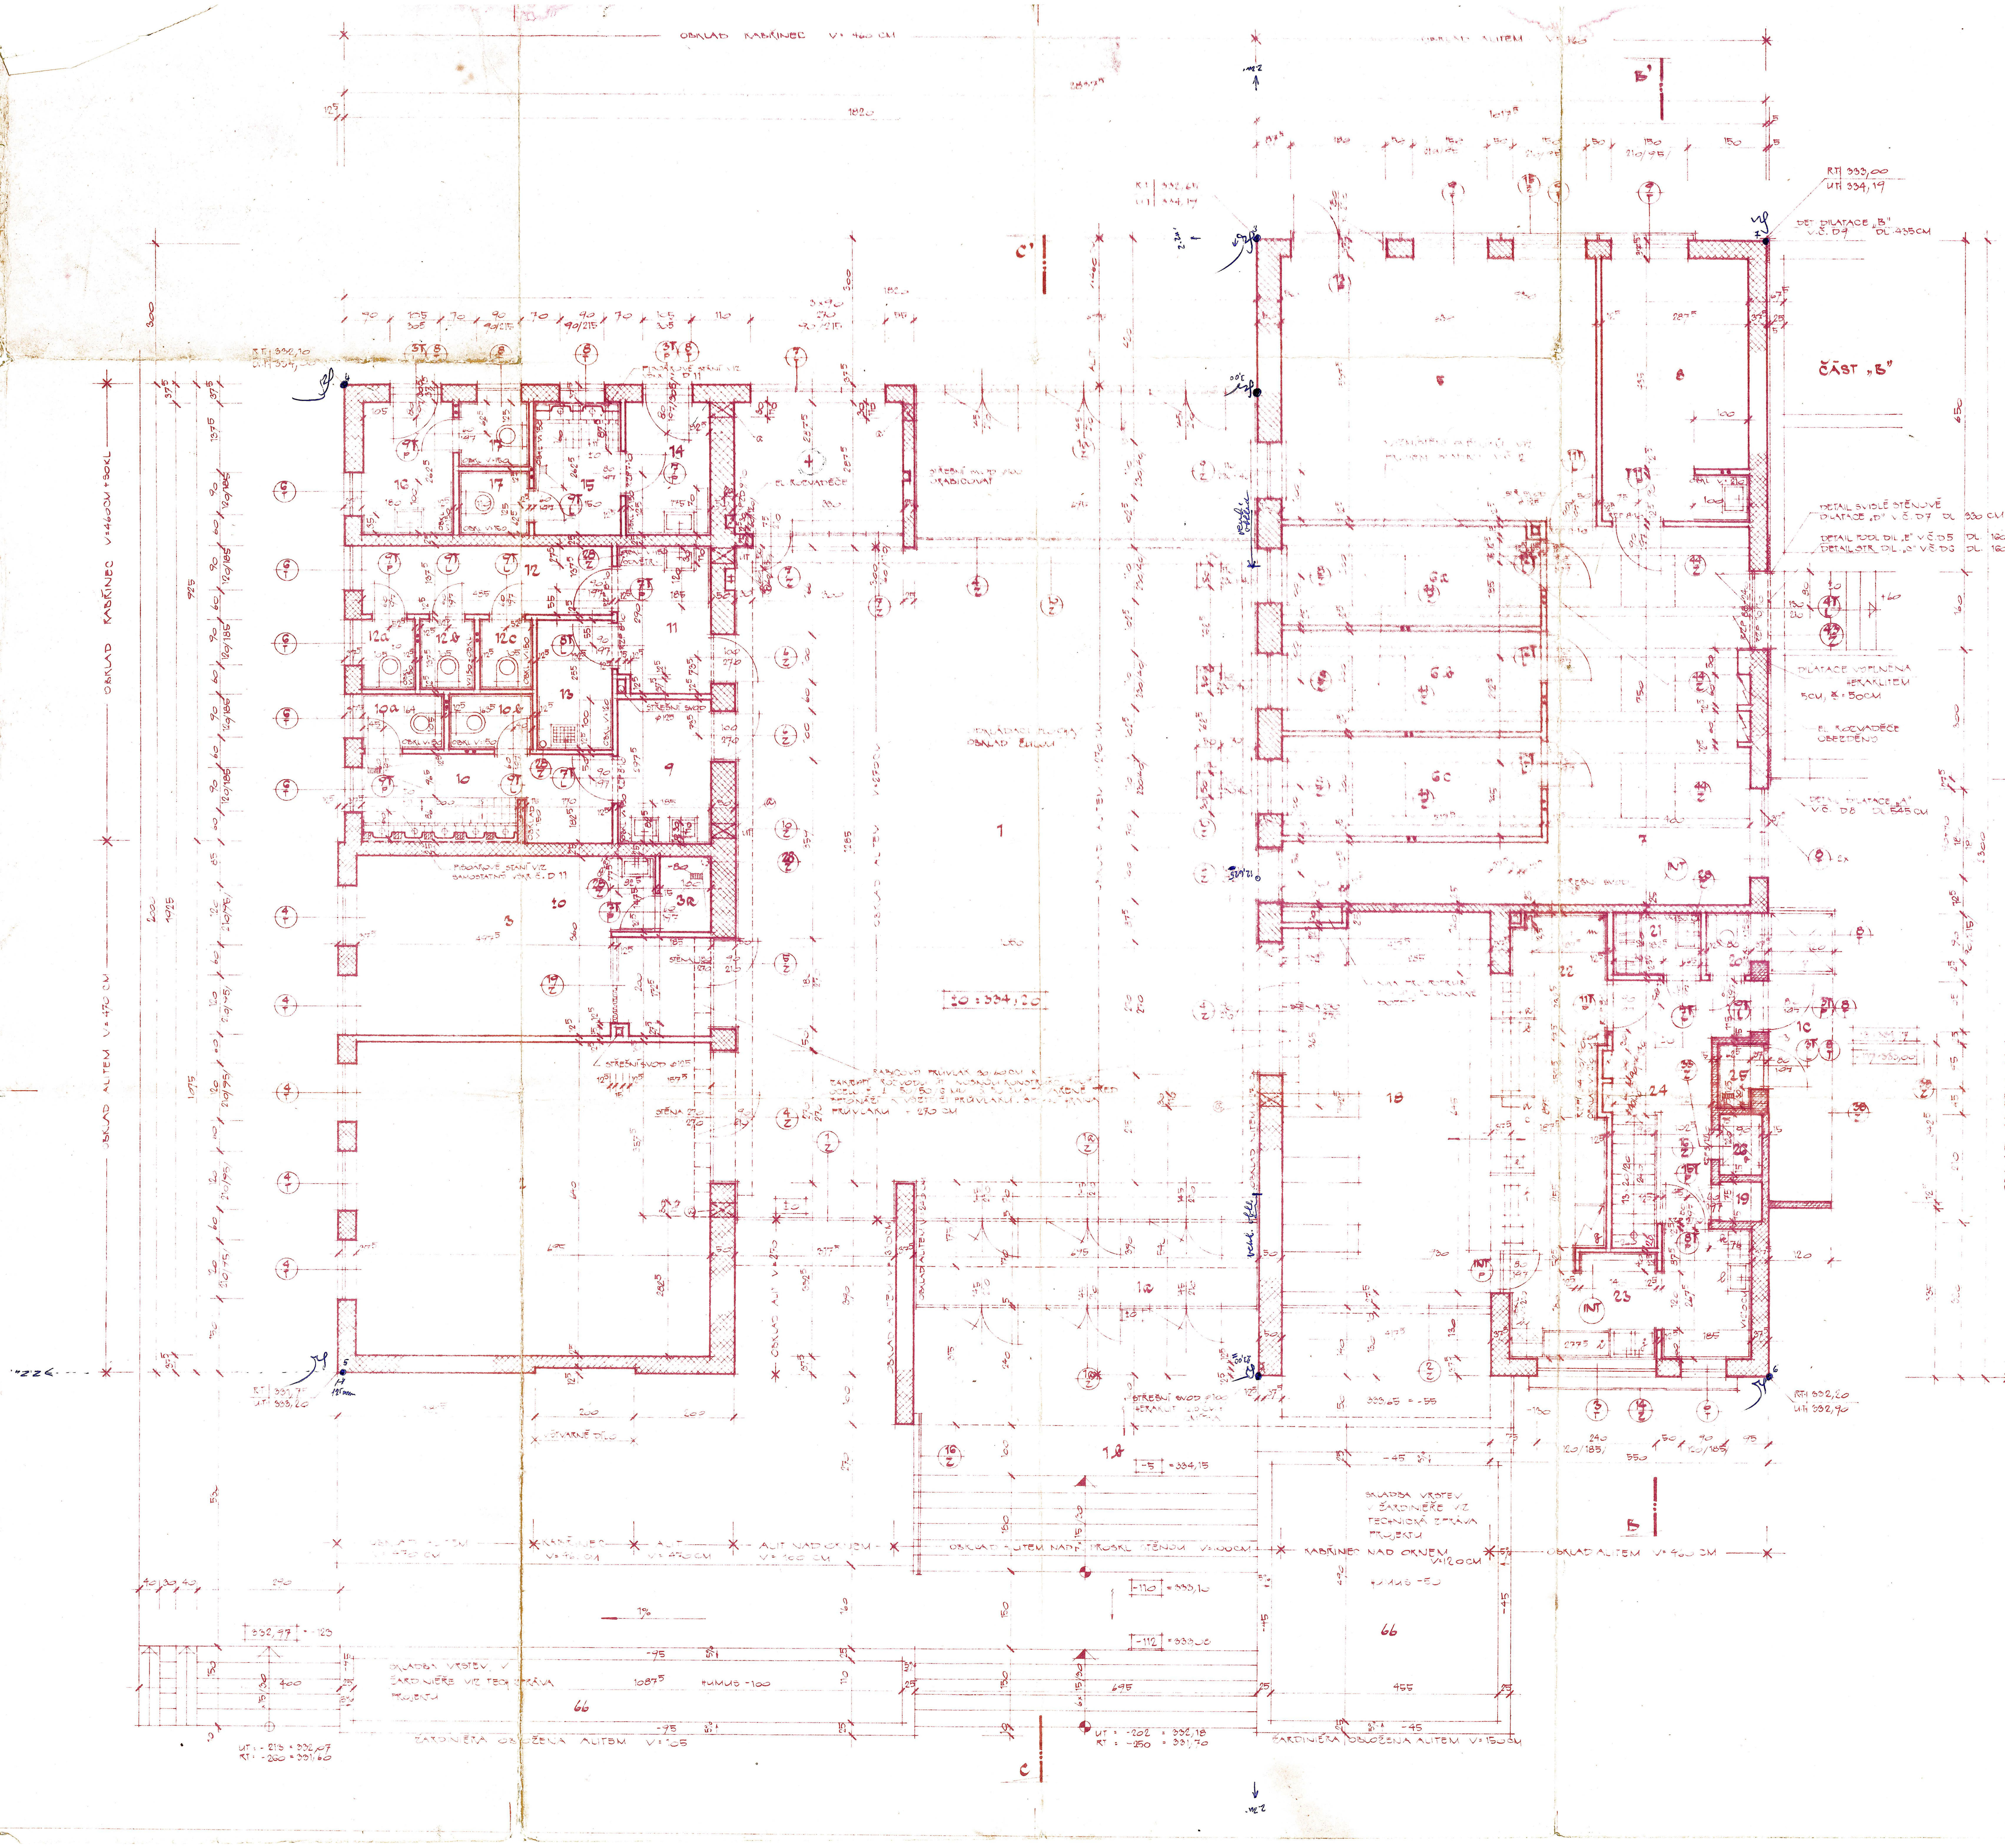

LEGENDA MÍSTNOSTÍ :

Č.IS. MÍST.	NÁZEV MÍSTNOSTI	PLOCHA m²	PODL.	ÚPRAVA POVRCHŮ STĚNY – OBKLADY	ÚPRAVA POVRCHŮ STĚNY – OMÍTKY	POZNÁMKA
1	HALA	171,92	F	OBKLAD STĚN ALITEM V: 270 CM	OMÍTKA ŠTUKOVÁ	VIZ INTERIER
1a	ZÁDVEŘÍ	7,82	F	"	"	"
1b	SCHODIŠTĚ + NÁST. PLATO	29,64	#			
1c	RAMPA		E	OBKLAD ALITEM SVĚTLÝM		PODLAHA BEZ TEP. IZOLACE PODLST.
2	ČEKÁRNA	44,48	F		OMÍTKA ŠTUKOVÁ	MALBA LATEXEM
3	ČEKÁRNA DĚTÍ	29,46	B	OBKLAD UMÝVADLA V: 160 CM	"	"
4	PNS	9,96	B			MALBA KLIHOVÁ
5	ZAVAZADLA	24,89	A		OMÍTKA VÁPENNÁ ZATŘENÁ	"
6abc	POKLADNY	31,00	B		"	"
7	CHODBA	38,42	B		"	"
8	DENNÍ MÍSTNOST	15,07	B	OBKLAD UMÝVAD. V: 210 CM	"	"
9	PŘEDSÍŇ - MUŽI	3,14	G	OBKLAD V: 150 CM	"	"
10	PISOÁR	8,75	G	"	"	"
10abc	KABINY WC - MUŽI	3,44	G	"	"	"
11	PŘEDSÍŇ WC - ŽENY	5,37	G	"	"	"
12	CHODBA WC - ŽENY	6,09	G	"	"	"
12abc	KABINA WC - ŽENY	4,35	G	OBKL. V: 150 CM	OMÍTKA VÁPENNÁ ZATŘENÁ	MALBA KLIHOVÁ
13	ÚKLIDOVÁ KOMORA	3,09	G	" V: 120 CM	"	"
14	PŘEDSÍŇ WC - MUŽI	4,74	G	" V: 150 CM	"	"
15	PISOÁR	3,95	G	OBKL. V: 150 CM	"	"
16	PŘEDSÍŇ WC - ŽENY	4,85	G	"	"	"
17	KABINA WC 2x	3,90	G	"	"	"
18	BUFFET	33,29	F	INTERIER	OMÍTKA ŠTUKOVÁ	MALBA LATEX
19	STROJOVNA VÝTAHU	0,78	E		OMÍTKA VÁPENNÁ	2x BÍLENÍ
20	WC	1,23	B	OBKL. V: 150 CM	OMÍTKA VÁPENNÁ ZATŘENÁ	MALBA KLIHOVÁ
21	ŠATNA	2,20	B	"	"	"
22	OBSLUHA	14,7	C	OBKL. V: 210 CM	OMÍTKA ŠTUKOVÁ	MALBA LATEX
23	PŘÍPRAVNA - PŘÍR. SKLAD	11,89	C	"	OMÍTKA VÁPENNÁ ZATŘENÁ	MALBA KLIHOVÁ
24	SKLAD	8,41	C		"	"
25	SKLAD ODPADKŮ	1,14	E	CEM. OMÍTKA PÁLENÁ V: 210	OMÍTKA VÁPENNÁ	2x BÍLENÍ
26	VÝTAH STOLOVÝ	1,08			"	"
66	ŽARDINIÉRA			OBKLAD STĚNY ALITEM		
3a	NAPOJOVACÍ UZEL		E		OMÍTKA VÁPENNÁ ZATŘENÁ	2x BÍLENÍ

PODLAHY :

(A) TERACOVÉ DLAŽDICE (B) PVC (C) KERAMICKÉ DLAŽDICE (F) BENÁTSKÁ DLAŽBA (G) KERAMICKÉ DLAŽDICE
(E) CEMENTOVÝ POTĚR (#) ŽULOVÁ DLAŽBA

LEGENDA ZDIVA :

- ZDIVO Z CIHEL METRICKÉHO FORMÁTU CDM 29/11,5/11,3 CM NA MALTU NASTAVENOU MVC 25
- ZDIVO Z CIHEL KLASICKÉHO FORMÁTU 29/14/6,5 CM NA MALTU NASTAVENOU MVC 25
- ZDIVO Z PLYNOSILIKÁTOVÝCH TVÁRNIC NA MALTU NASTAVENOU MVC 25
- PŘÍČKY Z CIHEL CDM NA MALTU NASTAVENOU MVC 25

POZNÁMKA :

PŘÍČKY OZNAČENY • JSOU VYZDĚNY DO V: 150 CM
PŘÍČKY OZNAČENY •• JSOU VYZDĚNY DO V: 210 CM
PŘÍČKY TL. 12,5 CM Z CIHEL METR. FORMÁTU CDM 25/11,5/11,3 CM NA MALTU NASTAVENOU MVC 25
@ — DRÁŽKA 30/110 CM, PRO MONTÁŽ RADIÁTORŮ PO MONTÁŽI DRÁŽKU DOZDÍT

LEGENDA VNITŘNÍHO ZAŘÍZENÍ : (DODÁVKA RaJ PŘENŠTÁT S PŘÍSLUŠENSTVÍM)

OZNAČ.	NÁZEV	ROZMĚRY	VÁHA kg	SPOTŘ. EL. ENERG.	KS	DODAV.	POZNÁMKA
a	VÝDEJNÍ TEPLÝ PULT CECH	540/840/860		[illegible] KW	1	RaJ PŘENŠTÁT	380 V
b	OBSL. CHLADÍCÍ VITRÍNA CHPP-V-01	1500/840/900	220	0,40 KW	1	RaJ	
c	OBSLUŽNÝ STŮL ATYP	1500/840/860			1	RaJ	
d	VÁHA					RaJ	
e	KRÁJECÍ STŮL „BERKEL"			0,55 KW	1	RaJ	220 V
f	VÝČEPNÍ PULT CALEX CHP 5 LIM	1500/840/1190	236	0,40 KW			220 V PŘÍV. TEP. STUD. VODY
g	MRAZÍCÍ PULT M 100	800/800/860	85	0,212 KW			220 V
h	ELEKTR. SPORÁK KUCHYŇSKÝ	600/600/860	80	017 KW			380 V

OZNAČ.	NÁZEV	ROZMĚRY	VÁHA kg	SPOTŘEBA EL. ENERG.	KS	DODAV.	POZNÁMKA
i	KUCHYŇ. STŮL PRACOVNÍ						
j	DŘEZ TYPOVÝ DVOUDÍLNÝ						TEPLÁ VODA
k	VÝLEVKA TYPOVÁ						
l	UMÝVADLO						TEPLÁ VODA
m	[illegible]						220 V
n	MRAZÍCÍ PULT CALEX 300 KPP 300	1550/750/860	145	0,28 KW			380 V
o	STOLOVÝ NÁKLADNÍ VÝTAH 100 kg						
p	ODPADKOVÉ KOŠE						

* VIZ VÝKRES ... - VČ.

TABULKA PŘEKLADŮ :

NÁZEV	KS
RZP 5/10	3
RZP 7/10	5
RZP 10/10	
RZP 3+120	2
RZP 30-240	
PZD 244-50/150	
PZD 9/10	

±0 = 334,20

ČÁST „B"

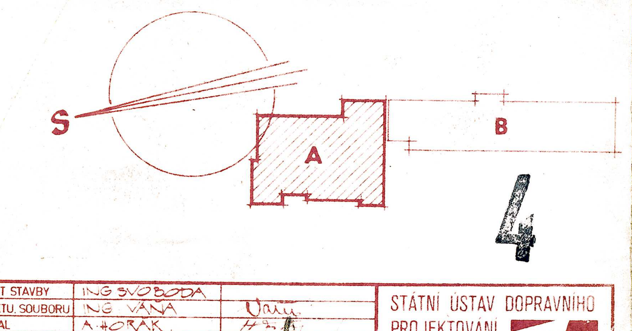

ODPOV. PROJEKTANT STAVBY	ING SVOBODA		STÁTNÍ ÚSTAV DOPRAVNÍHO PROJEKTOVÁNÍ SUDOP
ODPOV. PROJ. OBJEKTU, SOUBORU	ING VÁŇA		
NAVRHL. VYPRACOVAL	A. HORÁK		
KRESLIL. PSAL	V. PROROKOVÁ		
PŘEZKOUŠEL: ARCH GOLA		TECH. POSOUDIL: ING SRNA	
KNV: SEVEROMOR.	ONV: NOVÝ JIČÍN	MNV: KOPŘIVNICE	
INVESTOR: ČSD-SSD-OLOMOUC		ÚČEL: P.P.	STŘEDISKO: 03-BRNO; NÁČELNÍK: ING KLIČKA

KOPŘIVNICE - OSOBNÍ NÁDRAŽÍ
OBJ. Č. 306-01 - VÝPRAVNÍ BUDOVA
PŮDORYS I.N.P. „A"

DATUM: 3/77 · FORMÁT: 18 A4 · Č. ZAKÁZKY: 03 03 45 02 1 03 19 03 · Č. ARCH · ČÁST DOK. · MĚŘ. 1:50 · Č. VÝK. 07

4

654