



ŘEZ D-D' - OBJEKT B, NOVÝ STAV - 1:50

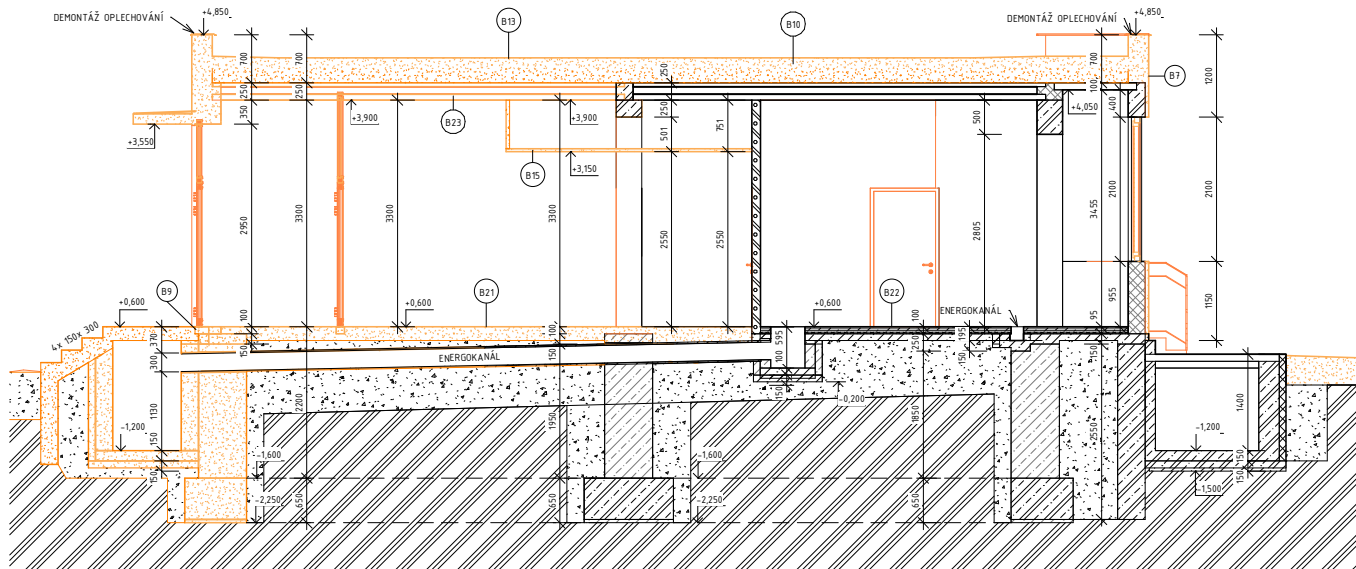

ŘEZ E-E' - OBJEKT B, NOVÝ STAV - 1:50

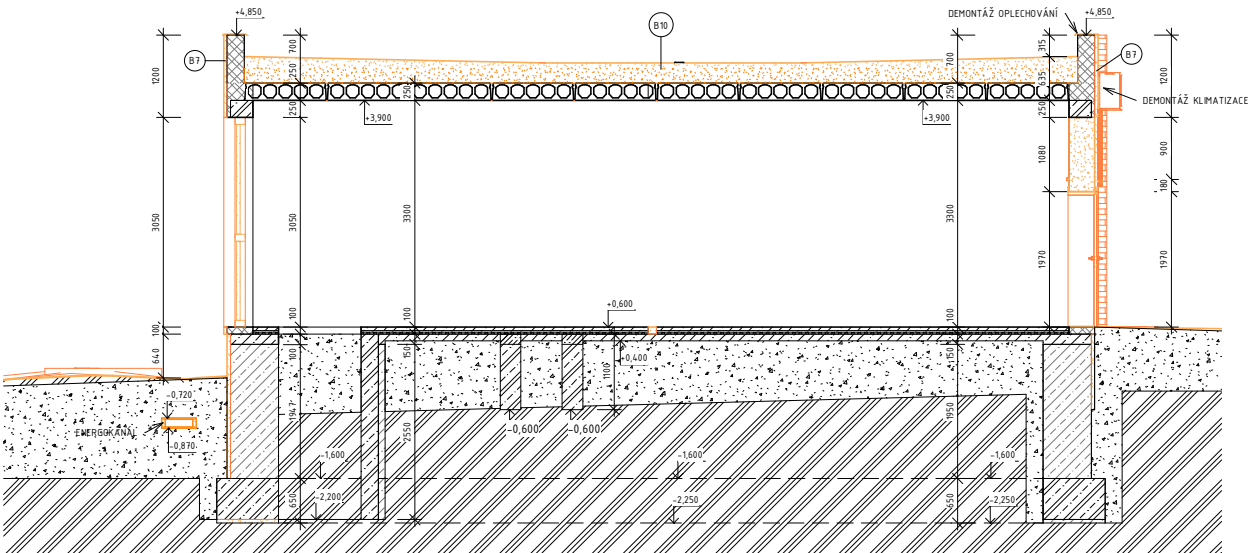

SKLADBY KONSTRUKCÍ:

SKLADBA STĚNY B7

| FUNKCE VRSTVY | POPIS VRSTVY | TL [mm] |
|------------------|--|---------|
| POVRCHOVÁ ÚPRAVA | OBKLAD ALIT + CEMENTOVÉ LEPIDLO OSEKAT | 25mm |

SKLADBA STŘECHY B10

| FUNKCE VRSTVY | POPIS VRSTVY | TL [mm] |
|--------------------|--------------------------|----------|
| POVRCHOVÁ ÚPRAVA | ANTIREFLEXNÍ NÁTĚR | - |
| HL VRSTVA | PEBIT, IPA, IPA, NP | 16mm |
| POJISTNÁ VRSTVA | CEMENTOVÝ POTĚR + A500/H | 40mm |
| KONSTRUKČNÍ VRSTVA | PLYNOSILKÁT | 150mm |
| SPÁDOVÁ VRSTVA | PROSÁTÁ STRUŠKA | 50-170mm |
| NOSNÁ VRSTVA | STROPNÍ PANEL SPIROL | 250mm |

SKLADBA STŘECHY B13

| FUNKCE VRSTVY | POPIS VRSTVY | TL [mm] |
|--------------------|--------------------------|----------|
| POVRCHOVÁ ÚPRAVA | ANTIREFLEXNÍ NÁTĚR | - |
| HL VRSTVA | PEBIT, IPA, IPA, NP | 16mm |
| POJISTNÁ VRSTVA | CEMENTOVÝ POTĚR + A500/H | 40mm |
| KONSTRUKČNÍ VRSTVA | PLYNOSILKÁT | 150mm |
| SPÁDOVÁ VRSTVA | PROSÁTÁ STRUŠKA | 50-170mm |
| NOSNÁ K-CE | STROPNÍ PANEL SPIROL | 250mm |
| POVRCHOVÁ ÚPRAVA | OMÍTKA STROPU | 25mm |

PODHLÉD B15

| FUNKCE VRSTVY | POPIS VRSTVY | TL [mm] |
|------------------|----------------------------|---------|
| NOSNÁ VRSTVA | OCELOVÁ RÁMNOVA KONSTRUKCE | - |
| POVRCHOVÁ ÚPRAVA | TRAPÉZOVÝ PLECH | 0,6mm |

SKLADBA PODLAHY B21

| FUNKCE VRSTVY | POPIS VRSTVY | TL [mm] |
|--------------------|-------------------------------------|---------|
| NÁŠLAPNÁ VRSTVA | KERAMICKÁ DLÁŽBA DO LEPIDLA | 15mm |
| VYROVNÁVACÍ VRSTVA | ANHYDRITOVÝ POTĚR | 55mm |
| ROZDÍLOVÁ VRSTVA | CEMENTOVÝ POTĚR ARMOVANÝ PLETIVEM | 28mm |
| HL VRSTVA | 2x A500/H + 3x ASFALTOVÝ NÁTĚR | 2mm |
| NOSNÁ KCE | ZÁKLADOVÁ DESKA VYZTUŽENA KARI SÍTÍ | 100mm |
| PODKLADNÍ VRSTVA | HUTNĚNÝ NÁSP | - |


SKLADBA PODLAHY B22

| FUNKCE VRSTVY | POPIS VRSTVY | TL [mm] |
|--------------------|-------------------------------------|---------|
| NÁŠLAPNÁ VRSTVA | PVC PÁSY BEZ PODLOŽKY, LEPENÉ | 5mm |
| KONSTRUKČNÍ VRSTVA | CEMENTOVÝ POTĚR OCELI HLazený | 23mm |
| ROZDÍLOVÁ VRSTVA | BETONOVÁ MAZANNA | 50mm |
| HL VRSTVA | AS500/H | - |
| TL VRSTVA | POLYSTYRÉN | 20mm |
| HL VRSTVA | 2x A500/H + 3x ASFALTOVÝ NÁTĚR | 2mm |
| NOSNÁ KCE | ZÁKLADOVÁ DESKA VYZTUŽENA KARI SÍTÍ | 100mm |
| PODKLADNÍ VRSTVA | HUTNĚNÝ NÁSP | - |


POZNÁMKY:

POZNÁMKA: PŘED ZAHÁJENÍM VEŠKERÝCH BOURACÍCH A DEMONTÁŽNÍCH PRACÍ BUDE VŽDY NEJPRVE SONDAMI OVĚŘENO, KTERÝMI KONSTRUKCEMI JSOU PŘÍPADNĚ BOURANÉ ČÁSTI PŘITEŽOVÁNY A TYTO BUDOU DŮSLEDNĚ PROVIZORNĚ ZAJIŠTĚNY. PŘI BOURACÍCH PRACÍCH BUDOU PRÁCE PROVÁDĚNY ŠETRNĚ K ZACHOVÁVÁNÍM KONSTRUKCÍM ZA POUŽITÍ RUČNÍCH NÁSTROJŮ PŘÍPADNĚ RUČNÍCH MECHANIZAČNÍCH PROSTŘEDKŮ. TECHNOLOGICKÝ POSTUP PROVÁDĚNÍ BOURACÍCH PRACÍ VČETNĚ PROVIZORNÍHO ZAJIŠTĚNÍ NAVAZUJÍCÍCH KONSTRUKCÍ JSOU PŘEDMĚTEM TECHNOLOGICKÉ A VÝROBNÍ DOKUMENTACE ZHOTOVITELE.

AXONOMETRIE ŘEZ D-D'

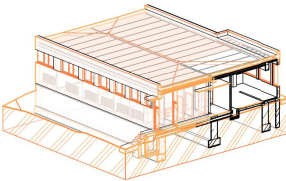

AXONOMETRIE ŘEZ E-E'

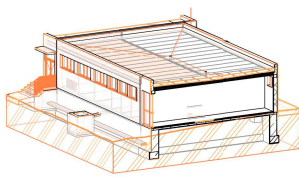


LEGENDA MATERIÁLU

| | |
|--|--|
| | ZDĚNÉ KONSTRUKCE Z CPP/CDM, RŮZNÉ TLOUŠTKY |
| | PLYNOSILKÁTOVÉ TVÁRNICE NA MVC |
| | BETON |
| | ŽELEZOBETON |
| | HUTNĚNÝ NÁSP |
| | TEPELNÁ IZOLACE EPS |
| | PŮVODNÍ ZEMINA |
| | FASÁDNÍ OBKLAD ALIT/KABŘINEC |
| | BOURANÉ KONSTRUKCE |

± 0,000=334,2 m.n.m

Orientační schéma: Razítka oprávněné osoby:

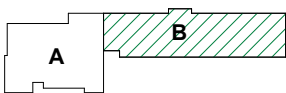

| Revize: | Datum: | Popis: | Kontroloval: |
|---------|--------|--------|--------------|
| - | - | - | - |
| - | - | - | - |
| - | - | - | - |
| - | - | - | - |

| | | |
|---------------------|------------------------------------|--|
| Stavebník/Investor: | Správa železnic, státní organizace | |
| Adresa: | Olážděná 1003/7, 110 00 Praha 1 | |
| Zástupce investora: | Stavební správa východ | |
| Adresa: | Nerudova 1, 779 00 Olomouc | |

| | | |
|--------------------|--|--|
| Zhotovitel stavby: | Společnost Kopřivnice ON | |
| Adresa: | Sušerova 2024/8, 709 00 Ostrava | |
| Kontakt: | T: 728600747 E: info@jmyardservice.cz | |

| | |
|---------------------|--|
| Zhotovitel objektu: | brucknerprojekt s.r.o. |
| Adresa: | IČO: 28637968 Horní 1334/31, 742 21 Kopřivnice |
| Kontakt: | T: [+420 777 270 731] E: tomas@brucknerprojekt.cz |

| | | | |
|--------------------------|---------------------|-----------------------|-------------------|
| Hlavní projektant (HIP): | Specialista: | Odpovědný projektant: | Zpracovatel: |
| Ing. Jana Marková | Ing. Tomáš Brückner | Ing. Tomáš Brückner | Ing. Martin Mičák |

| |
|---|
| Název stavby/akce: | Kopřivnice ON - rekonstrukce části výpravní budovy | | | | Označení (S-kód): S-3822/2021 Označení zhotovitele: 21005 | |
| Název části: | D.2.2. POZEMNÉ STAVEBNÍ OBJEKTY | | | | Označení části: D.2.2.1. | |
| Název objektu: | SO 01 Výpravní budova Kopřivnice | | | | Označení objektu/komplexu: SO 33-71-70 | |
| Název přílohy: | ŘEZ D-D', E-E' - OBJEKT B - BS | | | | Číslo přílohy: 111 | |
| Název části přílohy: | | | | | Paré: | |
| Kraj: | Katastrální území: Kopřivnice (599565) | TUO: 2171F1 | |
| Suplex dokumentace: | Datum zpracování: 08/2023 | Formát: 6XA4 | Měřítko: 1:50 | |
| <table><tr><td>stav</td><td>stav</td><td>stav</td><td>stav</td><td>stav</td><td>stav</td><td>stav</td><td>stav</td><td>stav</td><td>stav</td><td>stav</td><td>stav</td><td>stav</td><td>stav</td><td>stav</td><td>stav</td><td>stav</td><td>stav</td><td>stav</td><td>stav</td><td>stav</td><td>stav</td><td>stav</td><td>stav</td><td>stav</td><td>stav</td><td>stav</td><td>stav</td><td>stav</td><td>stav</td><td>stav</td><td>stav</td><td>stav</td><td>stav</td><td>stav</td><td>stav</td><td>stav</td><td>stav</td><td>stav</td><td>stav</td><td>stav</td><td>stav</td><td>stav</td><td>stav</td><td>stav</td><td>stav</td><td>stav</td><td>stav</td><td>stav</td><td>stav</td><td>stav</td><td>stav</td><td>stav</td><td>stav</td><td>stav</td><td>stav</td><td>stav</td><| | | | | | |