


LEGENDA ZNAČEK

- datová zbusovka 2xRJ45 cat.6 pod omítkou – nové
- kabely UTP cat.6 – nové
- úpravy kabelů
- telefonní zapojovač
- přeložka optického kabelu Kabelové televize Kopřivnice, s.r.o.
- orientační hlasový majáček – nové


TECHNICKÁ ZPRÁVA JE NEDÍLNOU SOUČÁSTÍ DOKUMENTACE

nový kabelový kanál v nástupišti – požadavek na stavbu
propojení mezi objekty A – B

MOK 12vl. v kabel. kanále

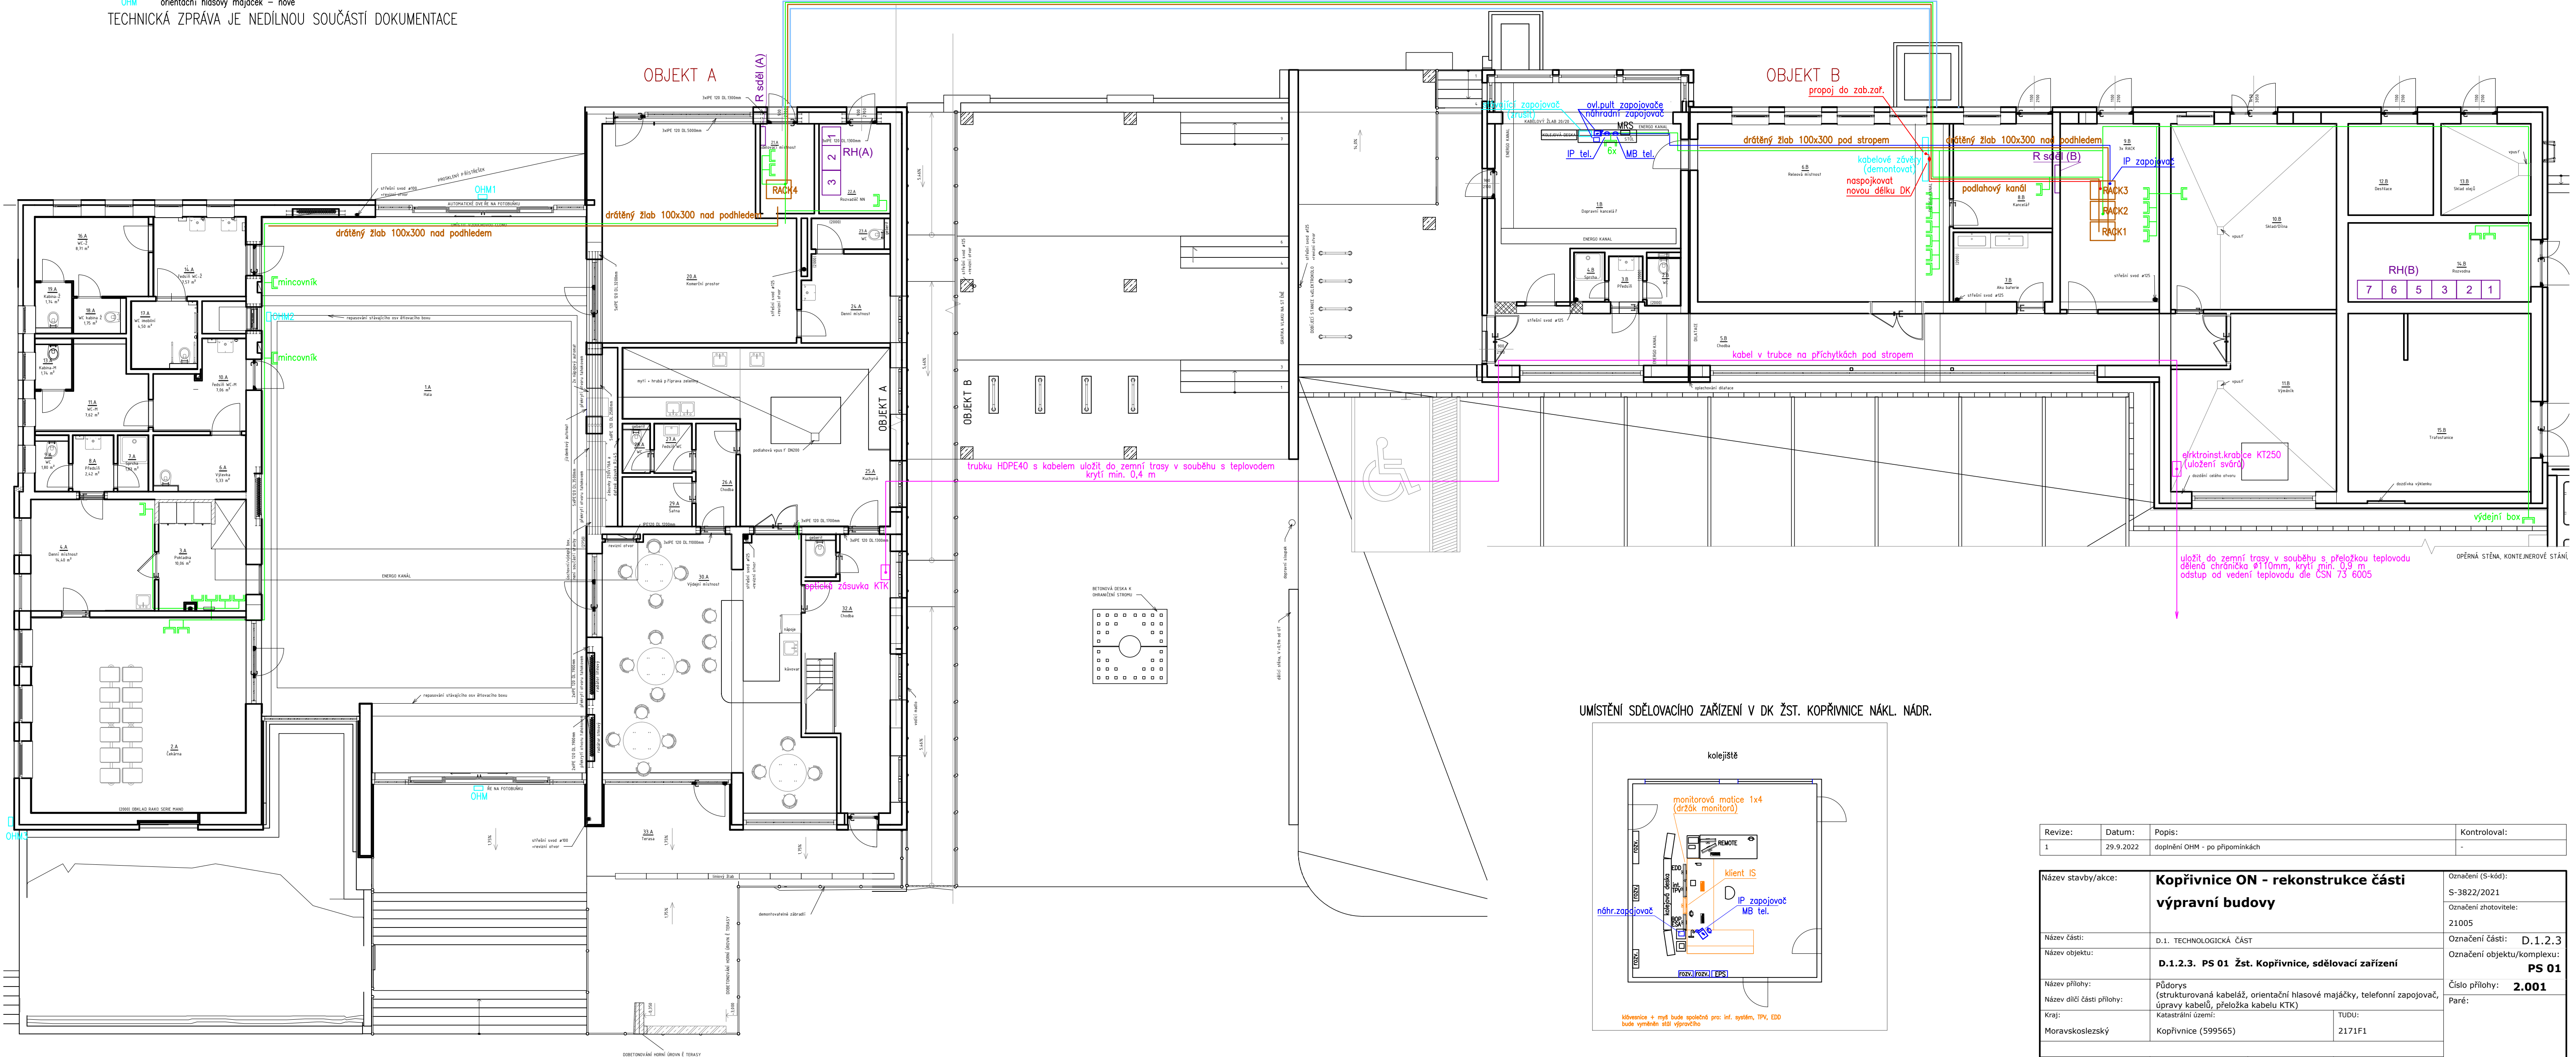

UMÍSTĚNÍ SDĚLOVACÍHO ZAŘÍZENÍ V DK ŽST. KOPŘIVNICE NÁKL. NÁDR.

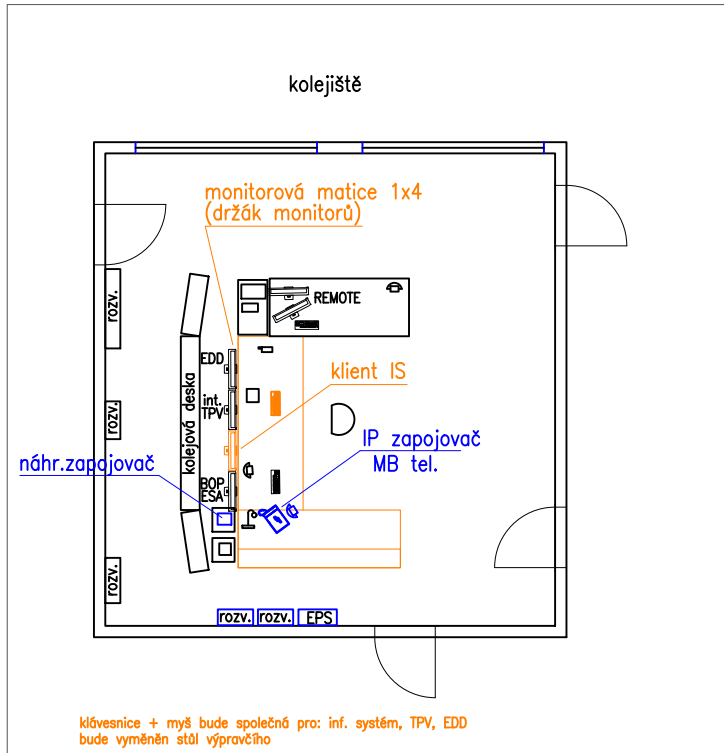

Revize:	Datum:	Popis:	Kontroloval:
1	29.9.2022	doplnění OHM - po připomínkách	-

Název stavby/akce:	Kopřivnice ON - rekonstrukce části výpravní budovy	Označení (S-kód): S-3822/2021	
Název části:	D.1. TECHNOLOGICKÁ ČÁST	Označení zhotovitele: 21005	
Název objektu:	D.1.2.3. PS 01 Žst. Kopřivnice, sdělovací zařízení	Označení části: D.1.2.3	
Název přílohy:	Půdorys (strukturovaná kabeláž, orientační hlasové majáčky, telefonní zapojovač, úpravy kabelů, přeložka kabelu KTK)	Označení objektu/komplexu: PS 01	
Název dílčí části přílohy:	Katastrální území: Kopřivnice (599565)	Číslo přílohy: 2.001	
Kraj:	TUDU: 2171F1	Paré:	
Moravskoslezský			
Stupeň dokumentace:	Datum zpracování:	Formáty:	Měřítko:
DSP+PDPS	4/2022	_x A4	1:100

S-kód: 1 2 3 4 5 6 7 8 9 10 11 12 13 14 15 16 17 18 19 20 21 22 23 24 25 26 27 28 29 30 31 32 33 34 35 36 37 38 39 40 41 42 43

Stupeň dokumentace: Účel: Objekt: Podoba: Příloha: Revize:

[Prostor pro další informace]