VZOROVÝ PŘÍČNÝ ŘEZ 2-2

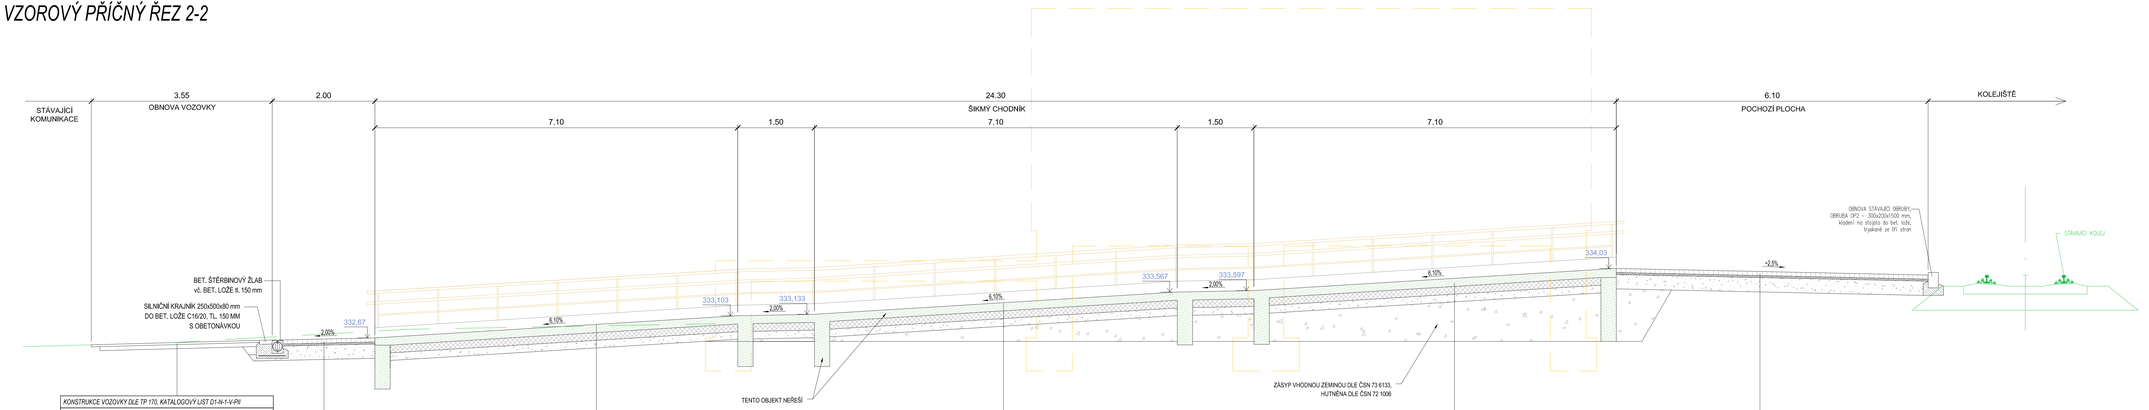

KONSTRUKCE VOZOVKY DLE TP 170, KATALOGOVÝ LIST D1-N1-V-PII

OBRUSNÁ VRSTVA	ACO 11+	40 mm	ČSN EN 13108-1
SPOJOVACÍ POSTŘIK	PS-EP	0,60 kg/m2	ČSN 73 6126
PODKLADNÍ VRSTVA	ACP 16+	80 mm	ČSN EN 13108-1
SPOJOVACÍ POSTŘIK	PS-EP	0,60 kg/m2	ČSN 73 6126
ŠTĚRKODRŤ	ŠD 16/32	150 mm	ČSN 73 6126-1
STÁVAJÍCÍ PODKLADNÍ VRSTVY			

KONSTRUKCE CHODNÍKU DLE TP 170, KATALOGOVÝ LIST D2-T-4-CH-PIII upravená

CEMENTOVÝ KRYT	C30/37 XF4	200 mm	ČSN EN 13877-1
PODKLADNÍ VRSTVA	SC C8/10	150 mm	ČSN 73 6126-1
OCHRANNÁ VRSTVA	SD_{α} 16/32	150 mm	ČSN 73 6126-1
CELKEM		500 mm