


STÁVAJÍCÍ  
KOMUNIKACE

NAPLOJENÍ NA MÍSTNÍ KOMUNIKACI


16.00

MANIPULAČNÍ PLOCHA

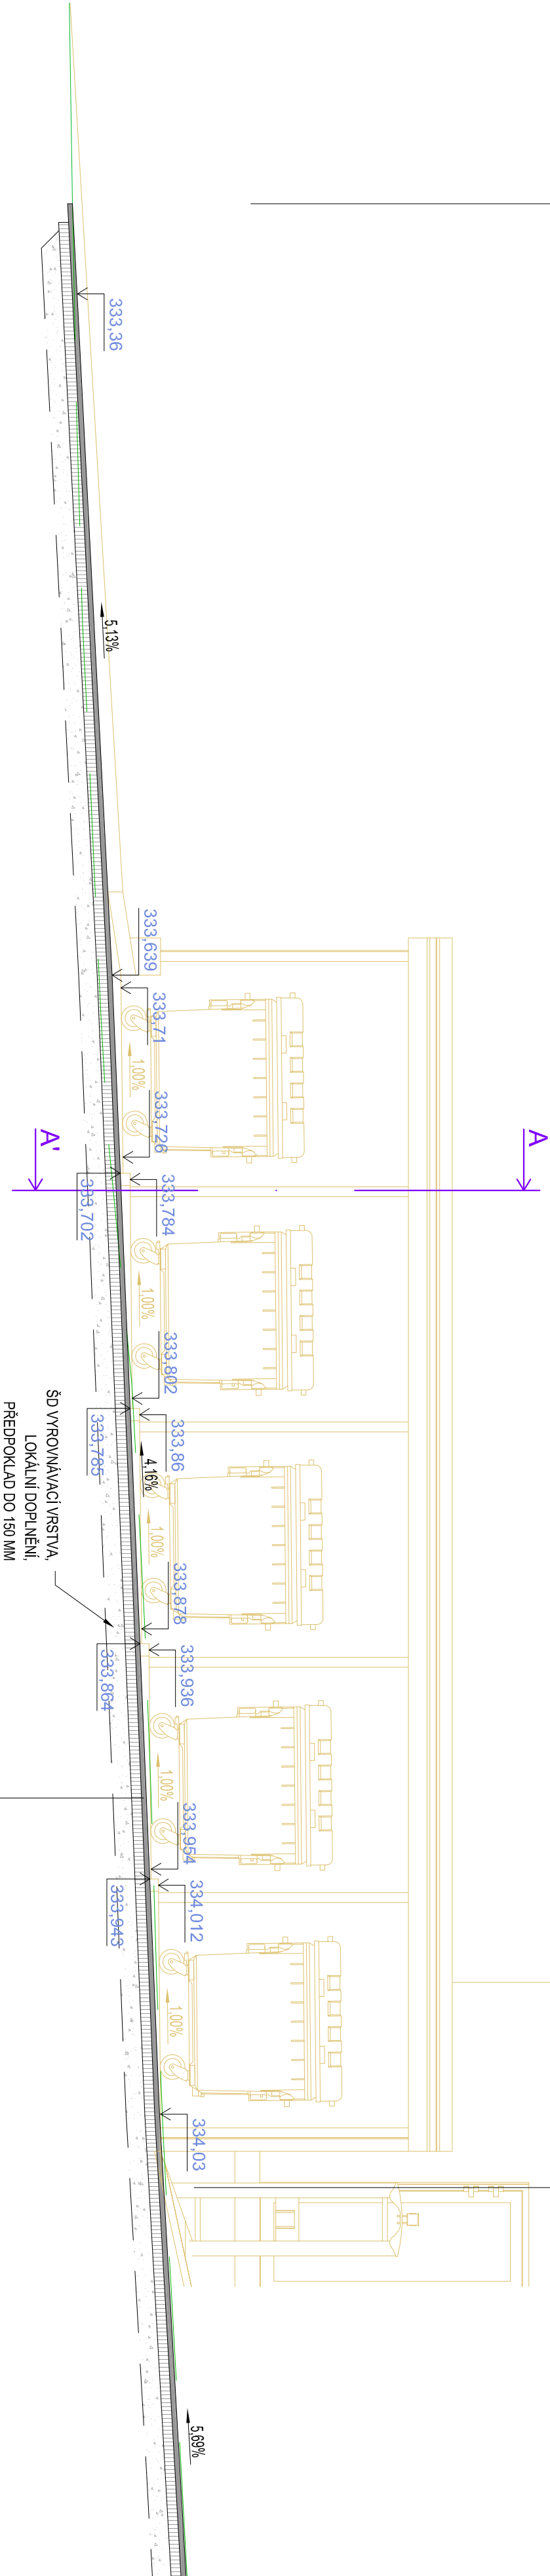

KONSTRUKCE VOZOVKY DLE TP 170, KATALOGOVÝ LÍST D1-A1-V-PII			
OBRUSNÁ VRSTVA	ACO 11+	40 mm	ČSN EN 13108-1
SPOJOVACÍ POSTŘÍK	PS-EP	0,60 kg/m <sup>2</sup>	ČSN 73 6129
PODKLADNÍ VRSTVA	ACP 16+	80 mm	ČSN EN 13108-1
SPOJOVACÍ POSTŘÍK	PS-EP	0,60 kg/m <sup>2</sup>	ČSN 73 6129
ŠTĚRKODŘÍ	ŠD 16/32	150 mm	ČSN 73 6126-1
STÁVAJÍCÍ PODKLADNÍ VRSTVA			

ŘEZ A-A'

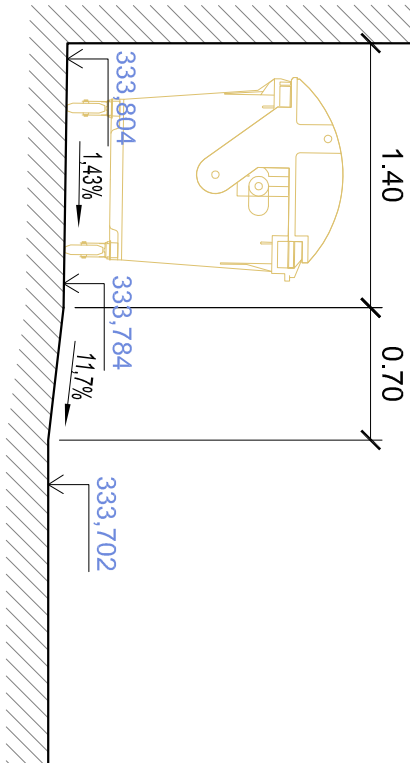

Orientační schéma:

Rozkto oprávněné osoby:

Podpis: Datum:

Revize: Datum: Popis: Kontroloval:

Stavebník/Investor: **Správa železnic, státní organizace**

Adresa: **Dlážděná 1003/7, 110 00 Praha 1**

Zastupce investora: **Stavební správa východ**

Adresa: **Nerudova 1, 779 00 Olomouc**



Zhotovitel stavby:

**Společnost Koptivnice ON**

Adresa: **Suderova 2024/8, 709 00 Ostrava**

Kontakt: **T: 728600747**

E: **info@myardservice.cz**

Zhotovitel objektu: **RH PARTNER ENGINEERING s.r.o.**

Adresa: **IČO: 28605888**

Kontakt: **Poděbradova 3359, 702 00 Ostrava**

Hlavní projektant (HIP): **T: [+420 608 800 019 ]**

Specialista: **E: info@rhpartner.cz**

Ing. Tomáš Bruckner

Ing. Radim Živák

Odpovědný projektant: **Ing. Alena Hájková**

Ing. Václav Oravec

Název stavby/akce: **Koptivnice ON - rekonstrukce části**

**výpravní budovy**

Označení (S-kód): **S-3822/2021**

Označení zhotovitele: **21005**

Název části: **D.2.1. INŽENÝRSKÉ OBJEKTY**

Název objektu: **SO 01 Výpravní budova Koptivnice**

Název přílohy: **D.2.1.8. Pozemní komunikace**

Název dílčí části přílohy: **VZOROVÝ PŘÍČNÝ ŘEZ 8-8**

Kraj: **Katastrální území: Koptivnice (599565)**

Moravskoslezský

Stupeň dokumentace: **DSP+PDPS**

Datum zpracování: **10/2023**

Formát: **4x A4**

Měřítko: **1:40**

Projevitel: **BRÜCKNER PROJEKT**





