


VZOROVÝ PRÍČNY REZ 5-5

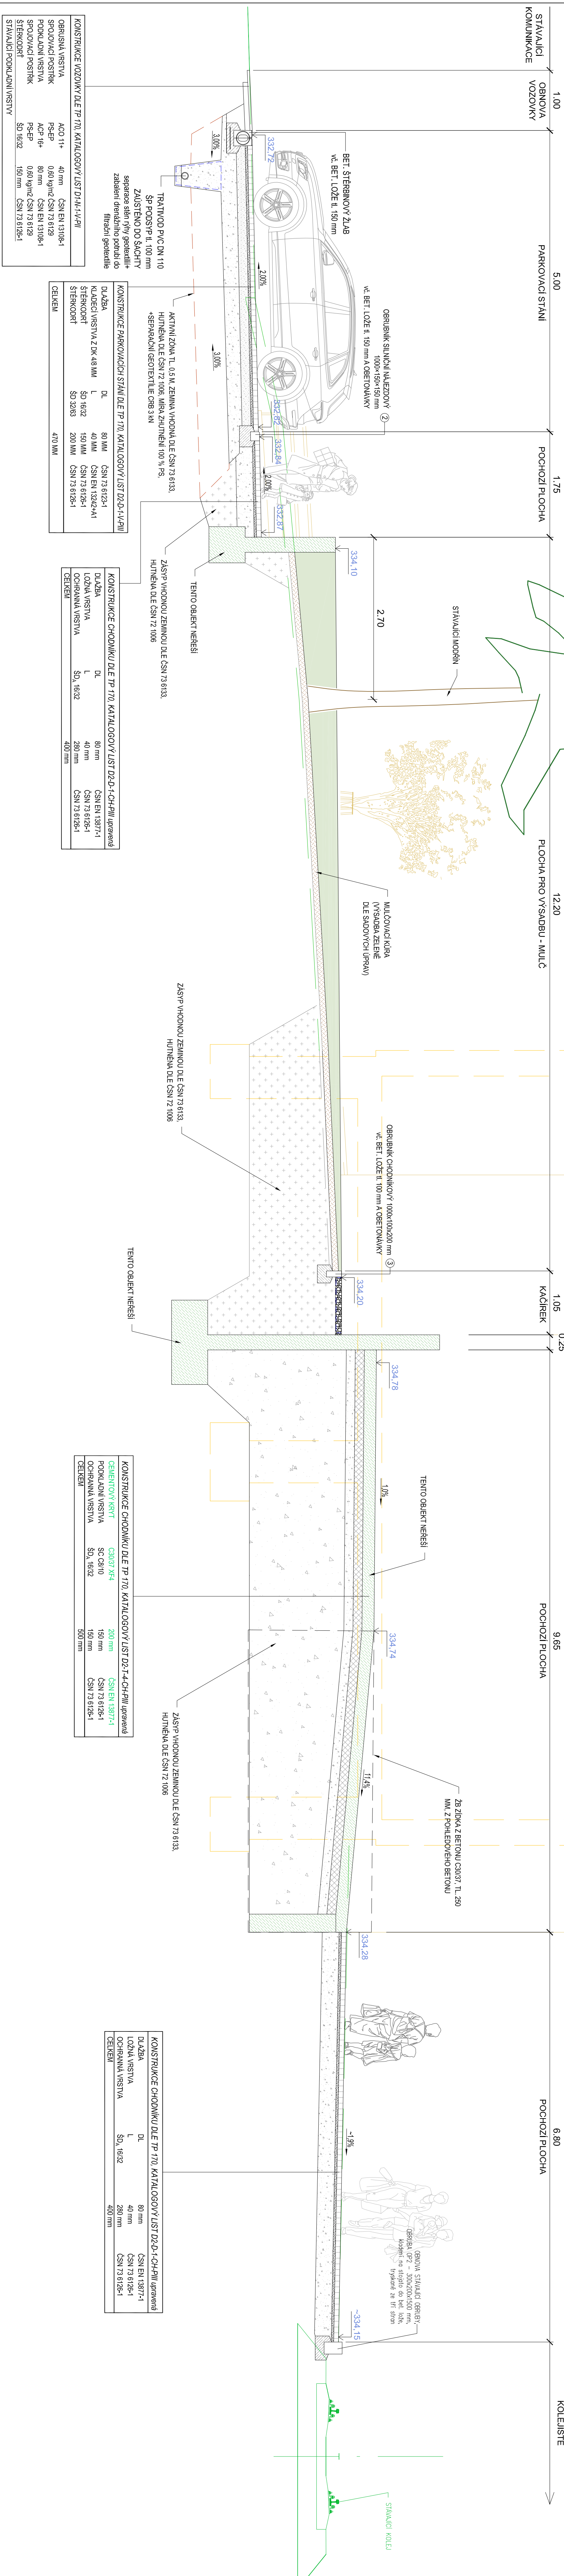

Ověření schéma:

Realizuje provádění osoby:

Název:	Datum:	Pops:	Kontroloval:	Datum:
--------	--------	-------	--------------	--------

-	-	-	-	

Složením / Investor:	Správa železnic, státní organizace Dlažďena 1003/7, 110 00 Praha 1
Adresa:	
Zásupce investora:	Stavební správa výhled Nerudova 1, 779 00 Olomouc
Adresy:	

Zřetovitel stavby:	Společnost Koprivnice ON Sudecova 2024/8, 709 00 Ostrava T: 728600747 E: info@myradservice.cz
Adresa:	
Kontakt:	

Zřetovitel objektu:	RH PARTNER ENGINEERING s.r.o. IČO: 28605888 Poděbradova 3359, 702 00 Ostrava T: [+420 608 800 019] E: info@rhpartner.cz
Adresa:	
Kontakt:	
Hlavní projektant (HPJ):	Ing. Tomáš Bruckner
Specialista:	Ing. Badim Zvík
Opovědný projektant:	Ing. Alena Hájková
Zpracovali:	Ing. Václav Oravec

Název stavby/akce:	Kopřivnice ON - rekonstrukce části výpravní budovy
Název částí:	D.2.1, INŽENÝRSKÉ OBJEKTY SO 01 Výpravní budova kopřivnické D.2.1.8, Pozemní komunikace
Název objektu:	VZOROVÝ PŘÍČINÝ ŘEZ S-5
Název příloh:	Klasifikační území
Název a číslo přílohy:	TUOÚ:
Moravskokleský	Kopřivnice (595955)
Fornat:	217.F1
Suplen dokumentac:	Datum zpracování: 10/2023
OSP+PDPs	Fornaty: 6x A4
	Křítko: 1:40

Označení časti: D.2.1.8,
Označení objektu/komplexu:
SO 33-71-70
Čísle přílohy: 2.1.8.06
Prát:

[1 2 43]
[1 2 43]
[1 2 43]
[1 2 43]