


nový kabelový kanál v nástupišti – požadavek na stavbu
propojení mezi objekty A – B

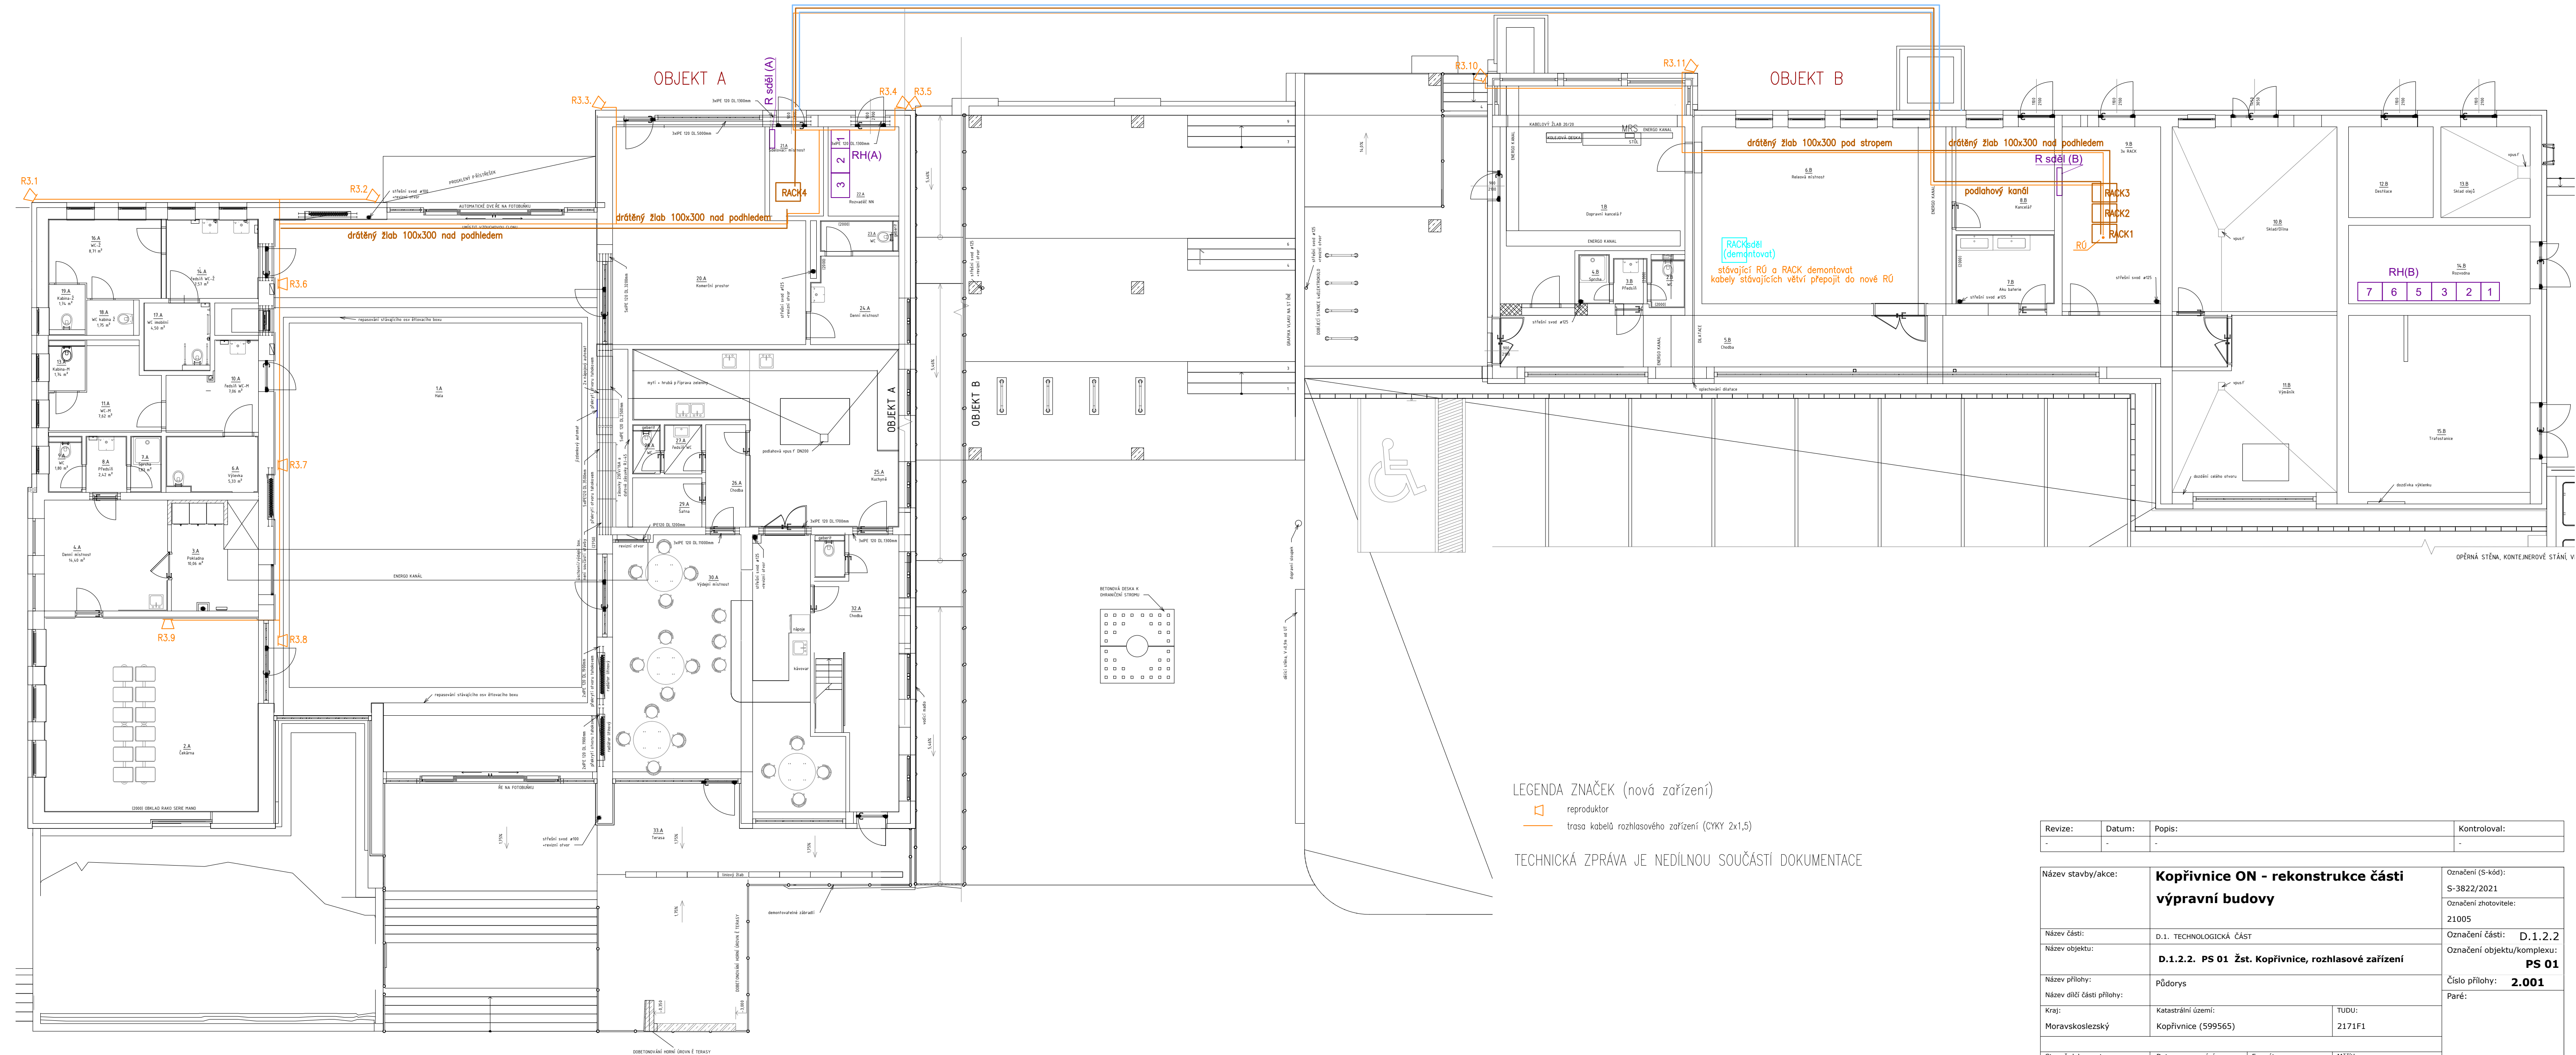

LEGENDA ZNAČEK (nová zařízení)

- reproduktor
trasa kabelů rozhlasového zařízení (CYKY 2x1,5)

TECHNICKÁ ZPRÁVA JE NEDÍLNOU SOUČÁSTÍ DOKUMENTACE

Revize:	Datum:	Popis:	Kontroloval:
-	-	-	-

Název stavby/akce:	Kopřivnice ON - rekonstrukce části výpravní budovy		Označení (S-kód): S-3822/2021
Název části:	D.1. TECHNOLOGICKÁ ČÁST		Označení zhotovitele: Z1005
Název objektu:	D.1.2.2. PS 01 Žst. Kopřivnice, rozhlasové zařízení		Označení části: D.1.2.2 Označení objektu/komplexu: PS 01
Název přílohy:	Půdorys		Číslo přílohy: 2.001
Název dílčí části přílohy:			Paré:
Kraj:	Katastrální území:	TUDU:	
Moravskoslezský	Kopřivnice (599565)	2171F1	
Stupeň dokumentace:	Datum zpracování:	Formáty:	Měřítko:
DSP+PDPS	4/2022	„X A4	1:100

S-kód:	3	1	2	2	0	2	1	1	0	U	S	P	26	17	18	19	20	21	22	23	24	25	26	27	28	29	30	31	32	33	34	35	36	37	38	39	40	41	42	43									
Prostor pro další informace	