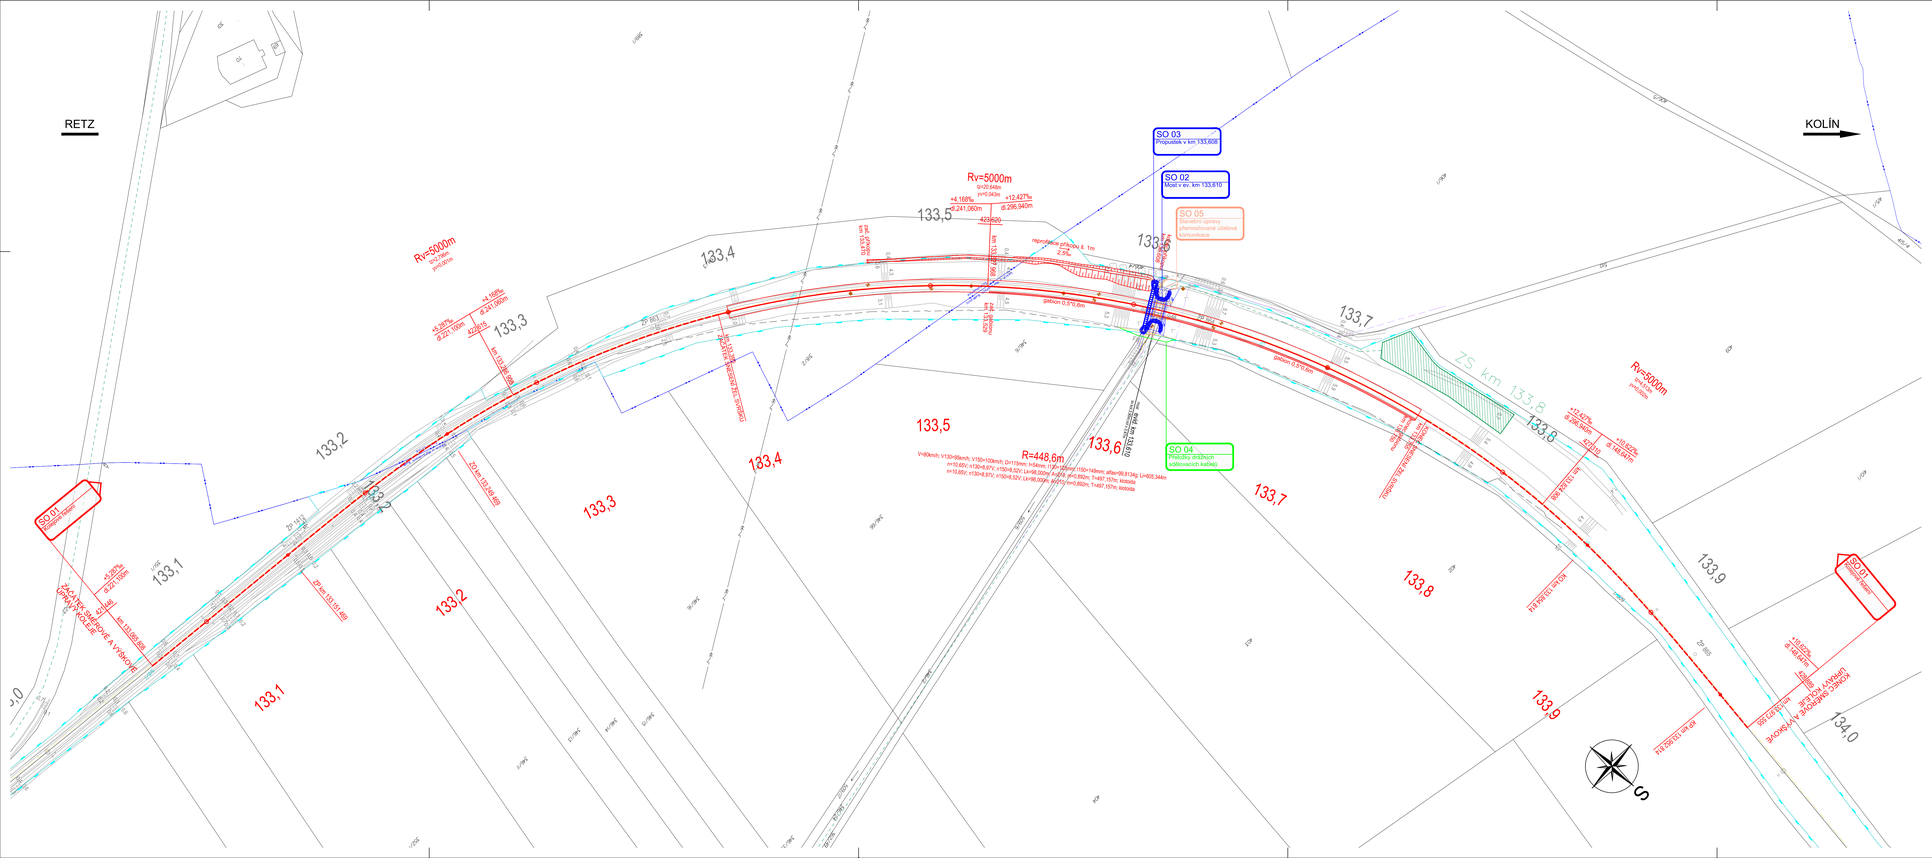
RETZ
KOLÍN
SO 01
Přeložka trati
SO 02
SO 03
Propustek v km 133,608
SO 04
Přeložky sdělovacích kabelů
SO 05
Stavební úpravy přemostěnové účelové komunikace
Rv=5000m
R=448,6m
ZS km 133,8
133,1
133,2
133,3
133,4
133,5
133,6
133,7
133,8
133,9
134,0
