



DOMAŽLICE

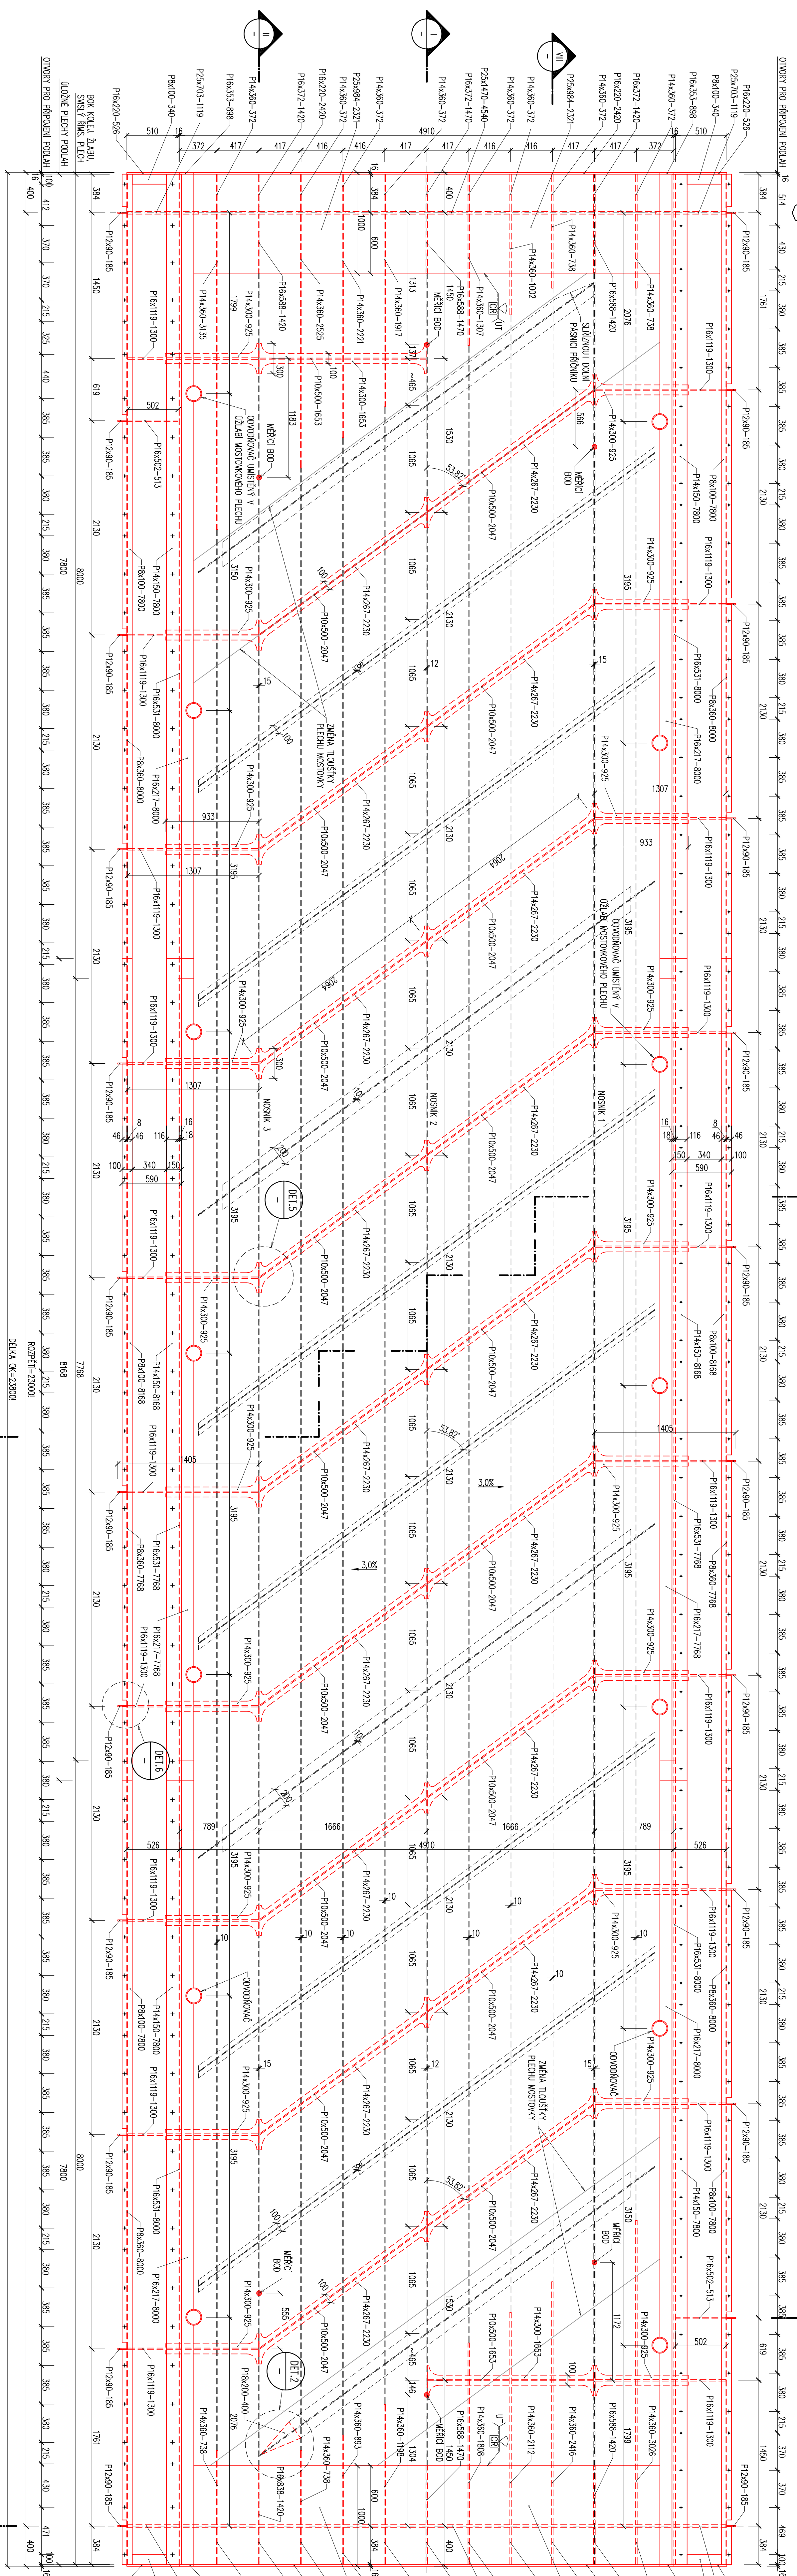

TACHOV

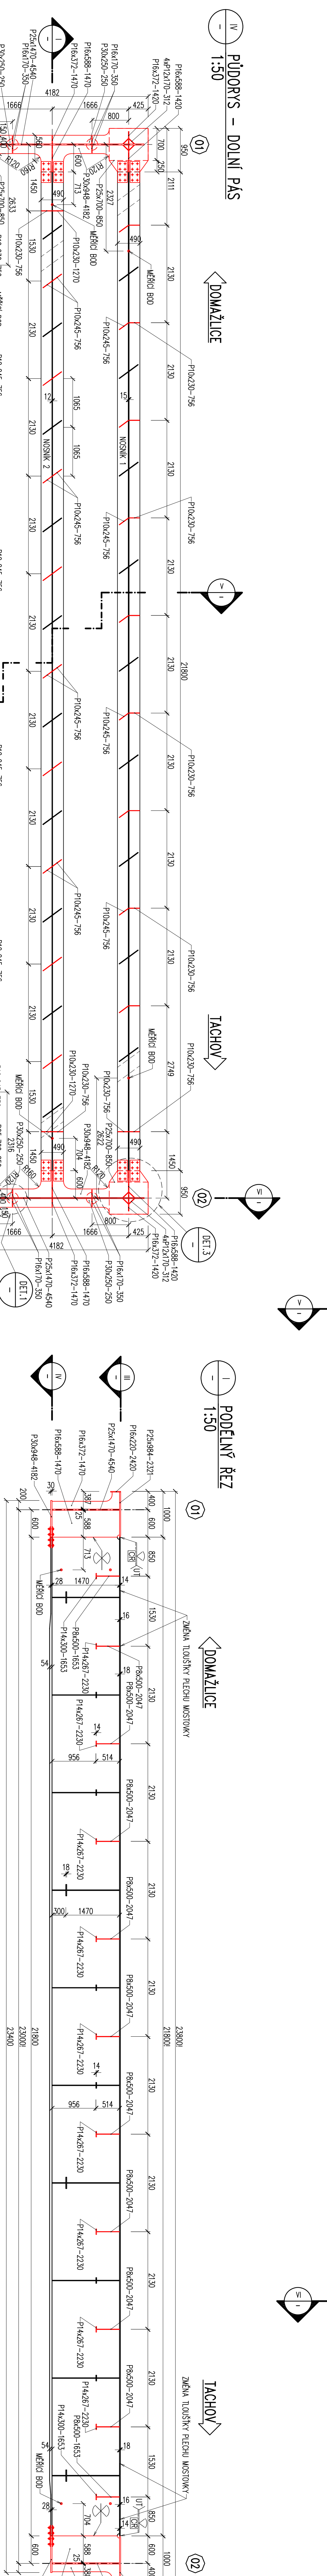

POZNÁMKY

- [illegible]

OCELL

S355 J2+N - PLECHY TL. $t \leq 30$ mm

S355 NL – PLECHY TL. $t > 40$ mm (DOLNÍ PÁSNIČE TL. 54 mm)

SRUBY 10.9

LEGENDA

- PŮVODNÍ ČÁSTI KONSTRUKCE
— NOVÉ ČÁSTI KONSTRUKCE

[illegible]