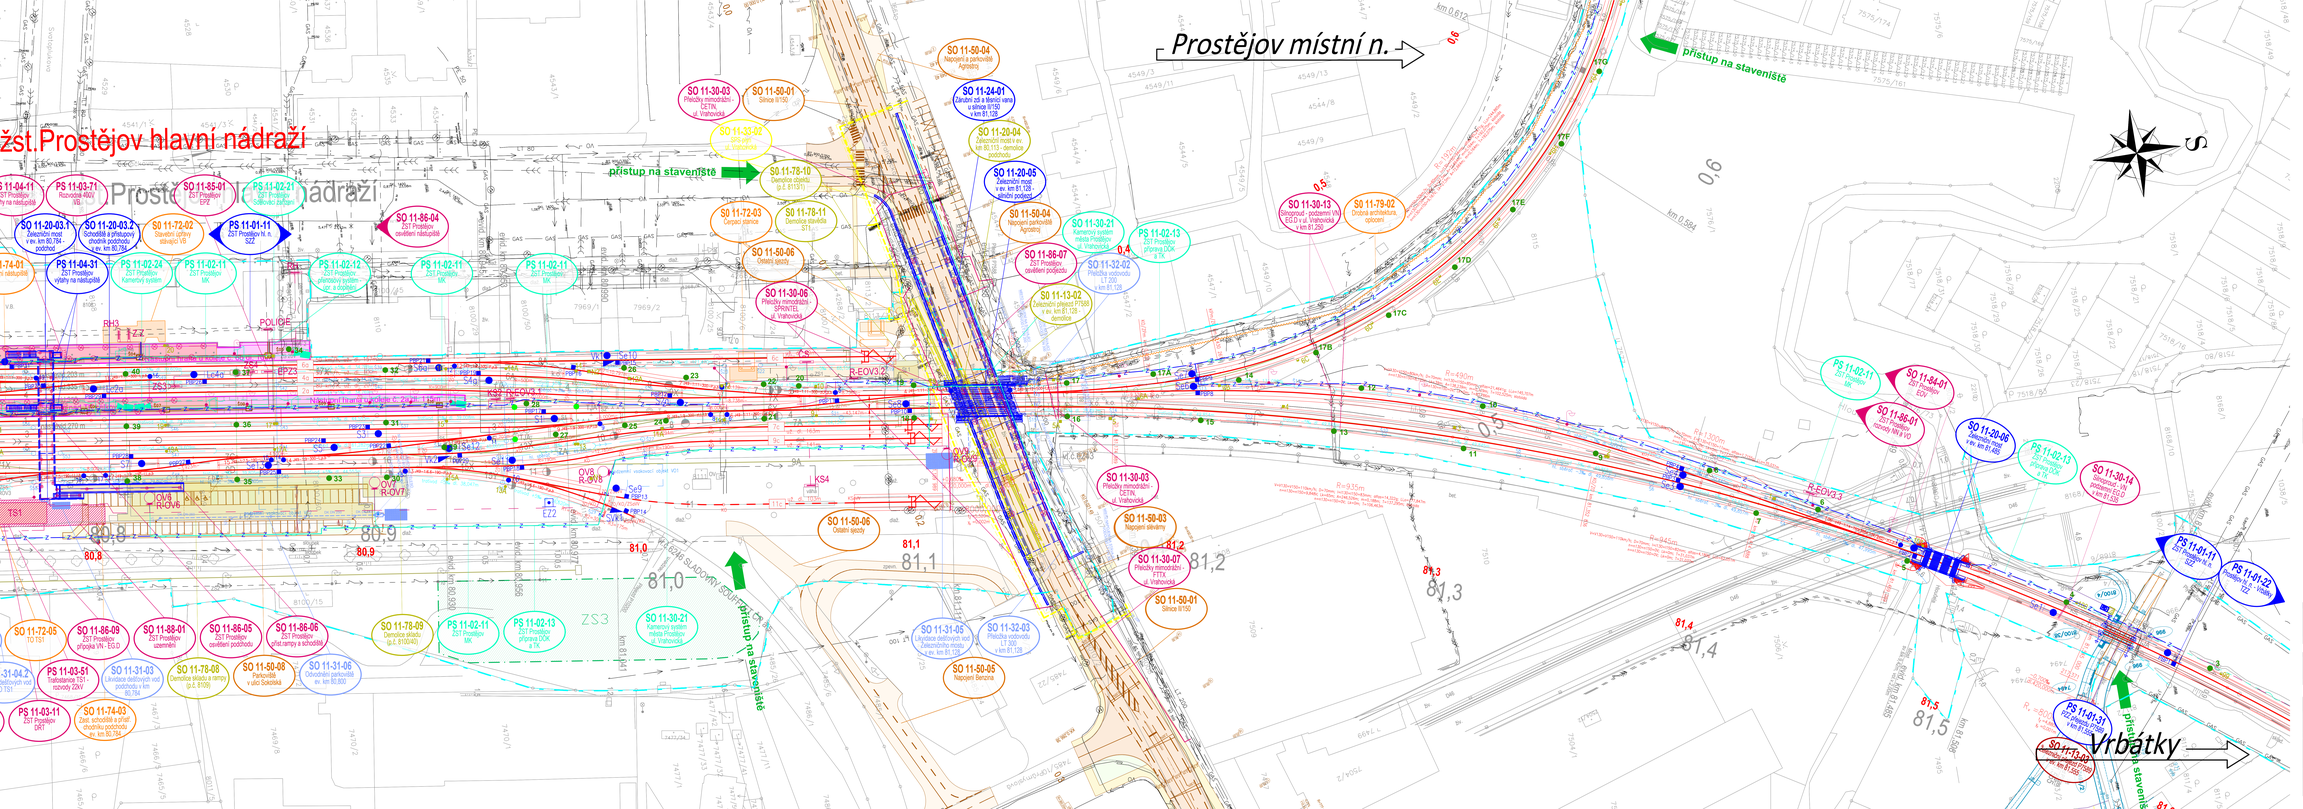
žst.Prostějov hlavní nádraží
Prostějov místní n.
přístup na staveniště
Vrbátky
SO 11-50-04 Napojení a parkoviště Agrobyt
SO 11-24-01 Základní zpevněné plochy v km 81,128
SO 11-20-04 Železniční most v ev. km 80,153 - demolice podobo
SO 11-20-05 Železniční most v ev. km 81,128 - zpevnění podjezd
SO 11-50-04 Napojení parkoviště Agrobyt
SO 11-30-03 Přeložky mimostaniční - ČEZ/NN, ul. Vrahovická
SO 11-50-01 Silnice III/150
SO 11-33-02 Silnice III/150 ul. Vrahovická
SO 11-78-10 Demolice objektu (p.č. 813/1)
SO 11-72-03 Vjezd zámku
SO 11-78-11 Demolice objektů ST1
SO 11-50-06 Oplocení areálu
SO 11-30-06 Přeložky mimostaniční - SPRINTEL, ul. Vrahovická
SO 11-86-04 ZST Prostějov - zavěšení nástupišť
SO 11-86-07 ZST Prostějov - zavěšení podjezdu
SO 11-32-02 Přeložka vodovodu 200 v km 81,128
SO 11-13-02 Železniční přejezd P7358 v ev. km 81,128 - demolice
SO 11-30-21 Kamerový systém města Prostějov, ul. Vrahovická
SO 11-02-13 ZST Prostějov - přípojka DOK a TX
SO 11-30-13 Silnoproud - podzemní VN, ESG D v ul. Vrahovická v km 81,250
SO 11-79-02 Drobná architektura, odpadní
SO 11-72-02 Osvětlení zámku - stávající VB
SO 11-03-71 Rozvodna 4602 - VB1
SO 11-85-01 ZST Prostějov - SSPZ
SO 11-22-21 ZST Prostějov - sdělovací kabelové
SO 11-20-03.1 Železniční most v ev. km 80,784 - podchod
SO 11-20-03.2 Schodiště a přístupový chodník podchodu - ev. km 80,784
SO 11-04-31 ZST Prostějov - výhybny na nástupištích
SO 11-02-24 ZST Prostějov - Komerční systém
SO 11-02-11 ZST Prostějov - MK
SO 11-02-12 ZST Prostějov - přístupový systém (2 x 4+0+0)
SO 11-74-01 ZST Prostějov - výhybny na nástupištích
SO 11-04-11 ZST Prostějov - výhybny na nástupištích
SO 11-72-05 TS1/SV
SO 11-86-09 ZST Prostějov - přípojka VN - EG.D
SO 11-88-01 ZST Prostějov - uzemnění
SO 11-86-05 ZST Prostějov - zavěšení podchodu
SO 11-86-06 ZST Prostějov - přst. ramp a schodiště
SO 11-03-51 Trafostanice TS1 - rozvody ZdVV
SO 11-31-03 Železniční dešťových vod podchodu a km 80,784
SO 11-78-08 Demolice skladu a ramp (p.č. 870/9)
SO 11-50-08 Parkoviště v ulici Sokolská
SO 11-31-06 Odvodnění parkoviště ev. km 80,800
SO 11-03-11 ZST Prostějov - DRT
SO 11-74-03 Zast. schodiště a přístř. přístupového podchodu ev. km 80,784
SO 11-78-09 Demolice skladu (p.č. 870/40)
SO 11-02-11 ZST Prostějov - MK
SO 11-02-13 ZST Prostějov - přípojka DOK a TX
SO 11-30-21 Kamerový systém města Prostějov, ul. Vrahovická
SO 11-31-05 Železniční dešťových vod Železniční most v ev. km 81,128
SO 11-32-03 Přeložka vodovodu L1 300 v km 81,128
SO 11-50-05 Napojení Benzina
SO 11-30-03 Přeložky mimostaniční - ČEZ/NN, ul. Vrahovická
SO 11-50-03 Napojení sekarny
SO 11-30-07 Přeložky mimostaniční - FTTX, ul. Vrahovická
SO 11-50-01 Silnice III/150
SO 11-50-06 Oplocení areálu
SO 11-30-14 Silnoproud - ESG D v km 81,250
SO 11-84-01 ZST Prostějov - EOV
SO 11-86-01 ZST Prostějov - přípojka NN a VO
SO 11-20-06 Železniční most v ev. km 81,485
SO 11-02-11 ZST Prostějov - MK
SO 11-02-13 ZST Prostějov - přípojka DOK a TX
PS 11-01-11 ZST Prostějov - SZZ
PS 11-01-22 ZST Prostějov - SSPZ
PS 11-01-31 ZST Prostějov - SSPZ
SO 11-13-01 Železniční přejezd P7358 v ev. km 81,128 - demolice
PS 11-01-11 ZST Prostějov - SZZ
PS 11-02-11 ZST Prostějov - MK
PS 11-02-12 ZST Prostějov - přístupový systém (2 x 4+0+0)
PS 11-02-11 ZST Prostějov - MK
PS 11-02-24 ZST Prostějov - Komerční systém
PS 11-02-13 ZST Prostějov - přípojka DOK a TX
PS 11-01-11 ZST Prostějov - SZZ
PS 11-01-22 ZST Prostějov - SSPZ
PS 11-01-31 ZST Prostějov - SSPZ
PS 11-02-13 ZST Prostějov - přípojka DOK a TX
SO 11-13-01 Železniční přejezd P7358 v ev. km 81,128 - demolice
R=490m
R=975m
R=1000m
R=1000m
R=1000