


PŮDORYS 2.P, 1:200

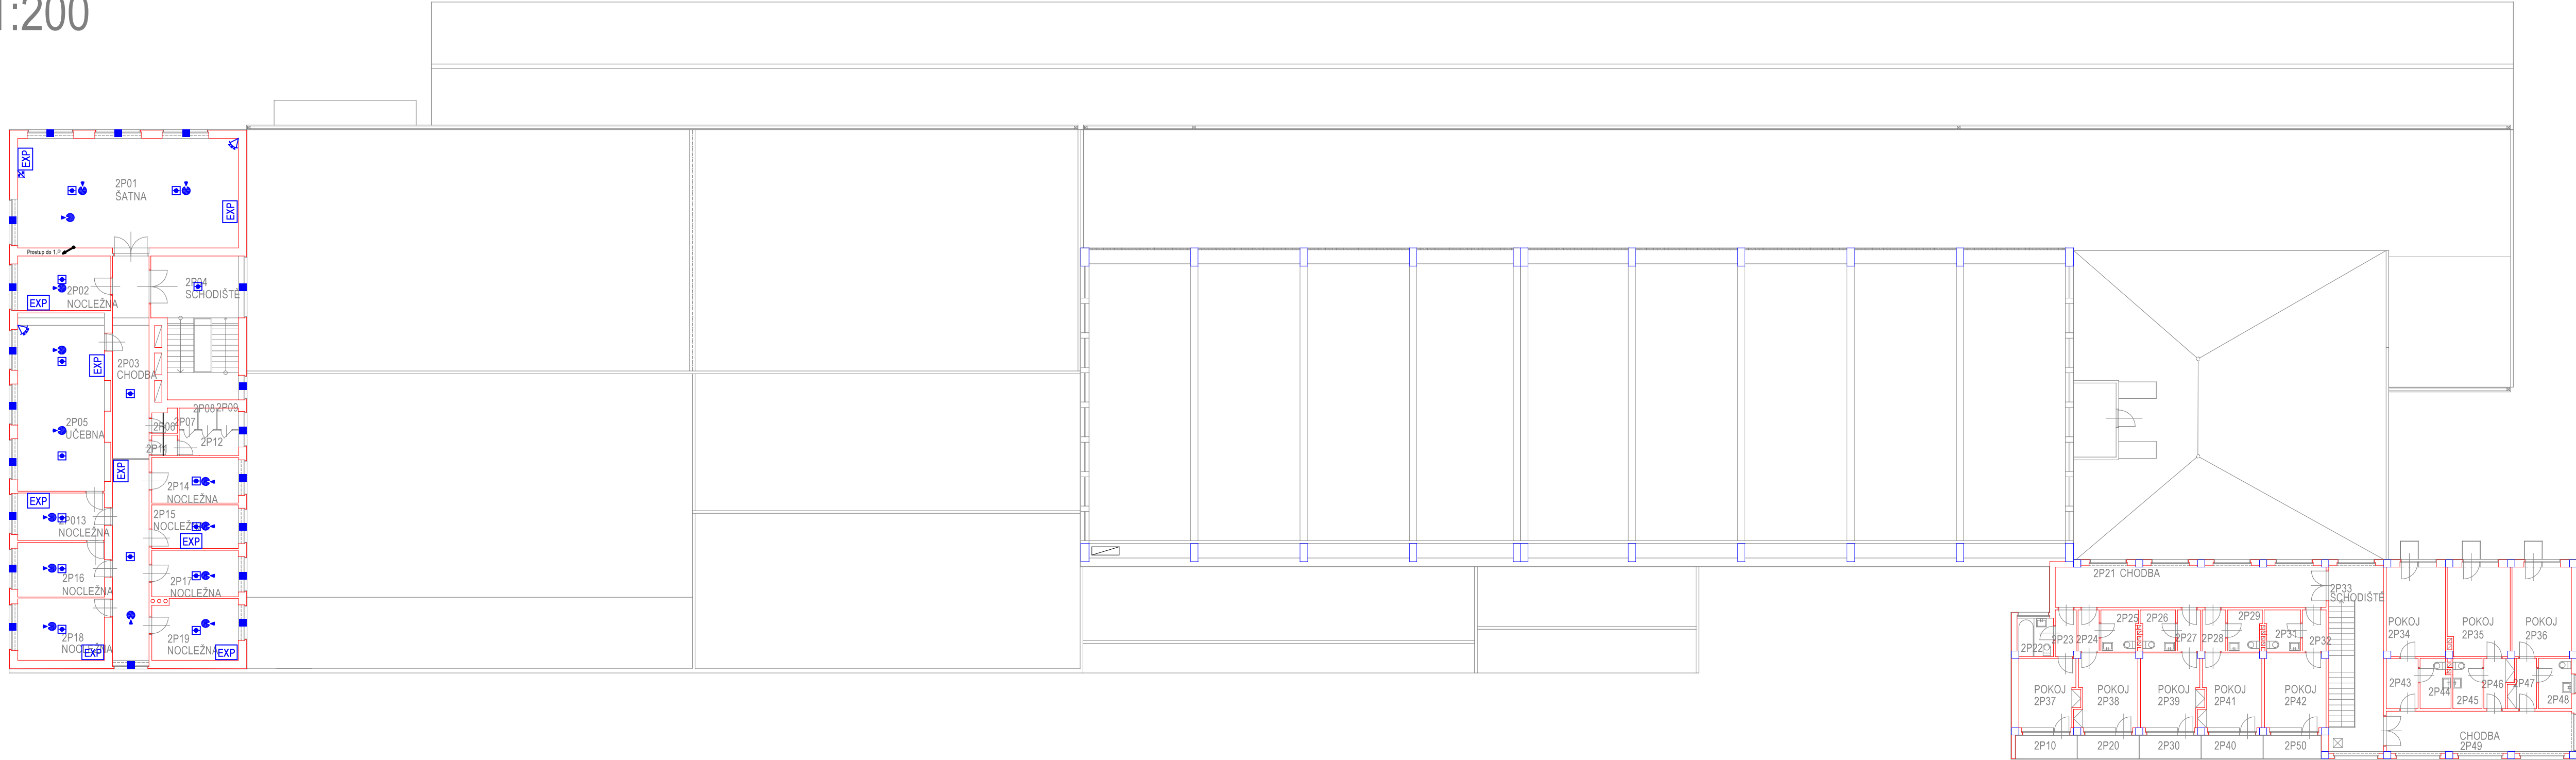

LEGENDA:

PZTS	Ústředna PZTS
EXP	Expanzor
☑	Tržbový detektor
☑	Požární detektor
■	Magnetický kontakt
☑	Pohybový detektor
☑	Ovládací klávesnice

Výpravní budova v žst. Prostějov hl.n.
Půdorys 2P

03	...		
02	...		
01	Dokumentace se zpracovává přílohami odborů Správy železnic, s.o.	03/2021	Paul
REVIZE	POPIS	DATUM	PODPIS

ZHOTOVITEL ČÁSTI

STOSMOL s.r.o.

SÍDLO: U OKROVÁRU 509/4, 400 07 USTÍ NAD LABEM
IČ: 286 95 097



SAGASTA s.r.o.

SÍDLO: NOVODVORSKÁ 1010/14, 142 00 PRAHA 4
IČ: 045 98 555



AFRY CZ s.r.o.

SÍDLO: MAGISTRŮ 1275/13, 140 00 PRAHA 4
IČ: 473 07 218



OBJEDNATEL

SPRÁVA ŽELEZNIC

SPRÁVA ŽELEZNIC, STÁTNÍ ORGANIZACE

DLÁŽDĚNÁ 1003/7, 110 00 PRAHA 1

STAVEBNÍ SPRÁVA VÝCHOD, NERUDOVA 1, 772 58 OLOMOUC

ZHOTOVITEL "SDRUŽENÍ FIREM SAGAF Prostějov" SAGASTA s.r.o., Novodvorská 1010/14, Lhotka, 142 00 Praha 4 AFRY CZ s.r.o., Magistrů 1275/13, Michle, 140 00 Praha 4		JTSK	Bpv
ODPOVĚDNÝ PROJEKTANT		VYPRACOVAL	KONTROLA
ING. JIŘÍ ŠTOLBA		OLDŘICH FÁREK	DAVID LIPČÁK
PODPIS		PODPIS	PODPIS
ASISTENT HIP		HIP	
ING. STANISLAV RYZNAR		ING. EMIL ŠPAČEK	
PODPIS		PODPIS	
OBSAH		Rekonstrukce ŽST Prostějov hl. n. PS 11-02-41 ŽST Prostějov, EZS a LDP	
NÁZEV PŘÍLOHY		Půdorys 2.P	
DOKUMENTACE		ČÍSLO ZAKÁZKY	119 004
MĚŘÍTKO		DUR	1:200
DATUM		09/2020	
POČET FORMÁTŮ		5xA4	
ČÁST		ČÍSLO PŘÍLOHY	
D.1.2.4		19	
DOKUMENTACI LZE UŽÍVAT POUZE VE SMYSLU PŘÍSLUŠNÉ SMLOUVY O DÍLO. VÝKRES, ČI JEHO ČÁST, MŮŽE BÝT KOPÍROVÁN NEBO JINÝM ZPŮSOBEM ROZŠÍŘOVÁN POUZE PO PŘEDCHOZÍM SOUHLASU SAGASTA, s.r.o.			