

ŽST MALÁ SKÁLA, KAMEROVÝ SYSTÉM

SCHEMA KAMEROVÉHO SYSTÉMU

VYSVĚTLIVKY:

- Switch
- Datový přepínač (switch)
- R-Switch
- Průmyslový switch s managementem
- OK/ET
- Převodník Optika/Ethernet
- OR
- Optický rozvaděč
- SDH
- Přenosový systém SDH (STM-X)
- uložiště KS
- Uložiště kamerového systému (včetně HDD)
- PoE
- PoE injektor
- K
- Pevná IP kamera ve venkovním krytu (antivandal provedení, krytí min. IP66)
- DAT
- Datová zásuvka LAN TCP/IP

- ČERVENĚ
- Zařízení vybudovaná v rámci tohoto PS
- MODŘE
- Zařízení vybudovaná v rámci jiných PS
- ČERNĚ
- Zařízení stávající nebo budovaná v rámci jiných staveb

POZNÁMKY:


IP adresy koncových zařízení (IP kamer) určí správce (investor).

-
- Metalický kabel LAM TWIN FTP cat.6
-
- Optický kabel - OK 4vl. SM
-
- Propoj budovaný v rámci nadcházejících staveb
-
- Nápojecí kabel (NYY-J 3x2,5)


TYPY KABELŮ:

- ①
- Patchcord E2000/APC-LC
- ②
- LAM TWIN FTP 4x2x0,5 cat.6
- ③
- CMFM 3Jx1,5
- ④
- NYY-J 3x2,5
- ⑤
- Metalický patchcord (FTP cat.6)


DETAIL A - KAMEROVÁ SKŘÍŇ

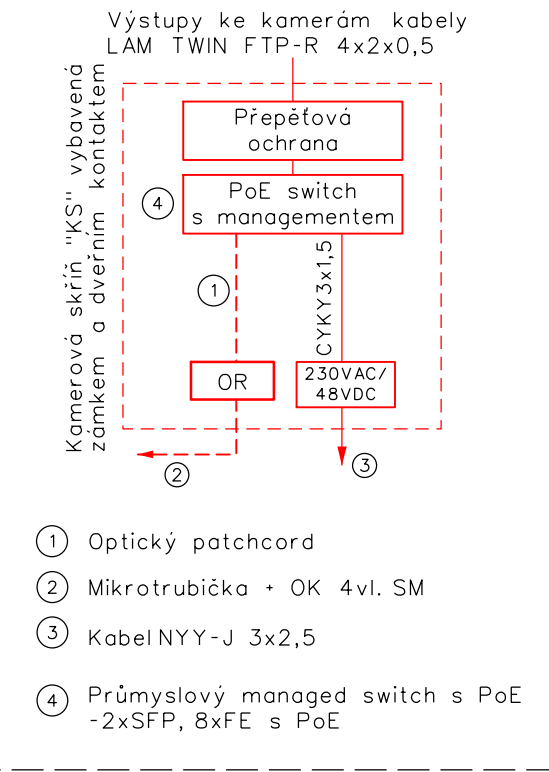


PRACOVNÍŠTĚ DISPEČERA - STARÁ PAKA

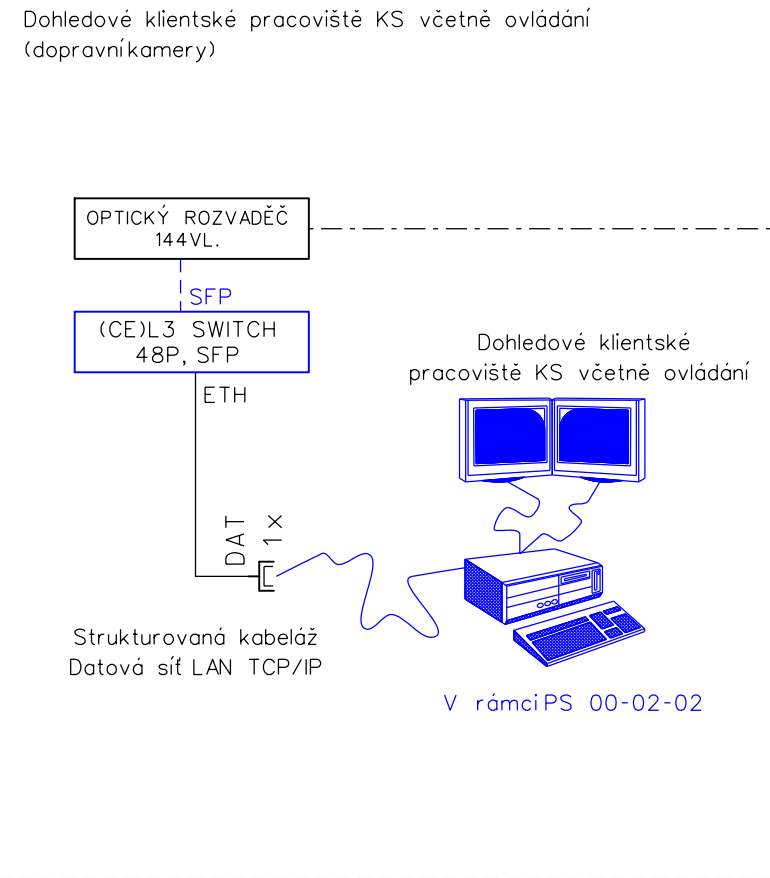

PRACOVNÍŠTĚ DISPEČERA - ŽELEZNÝ BROD

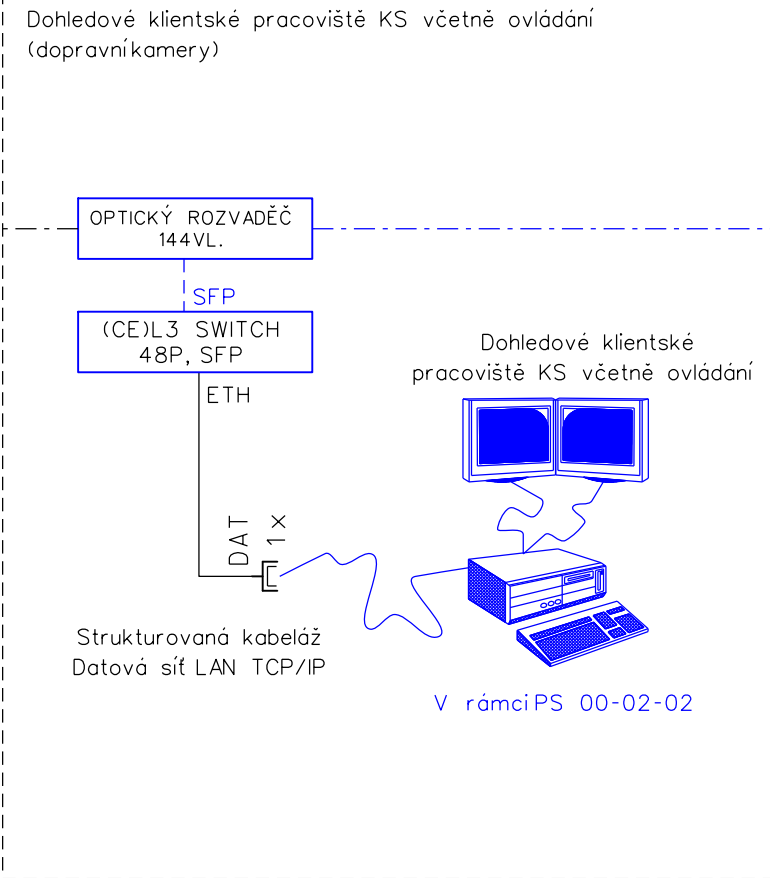

ŽST MALÁ SKÁLA

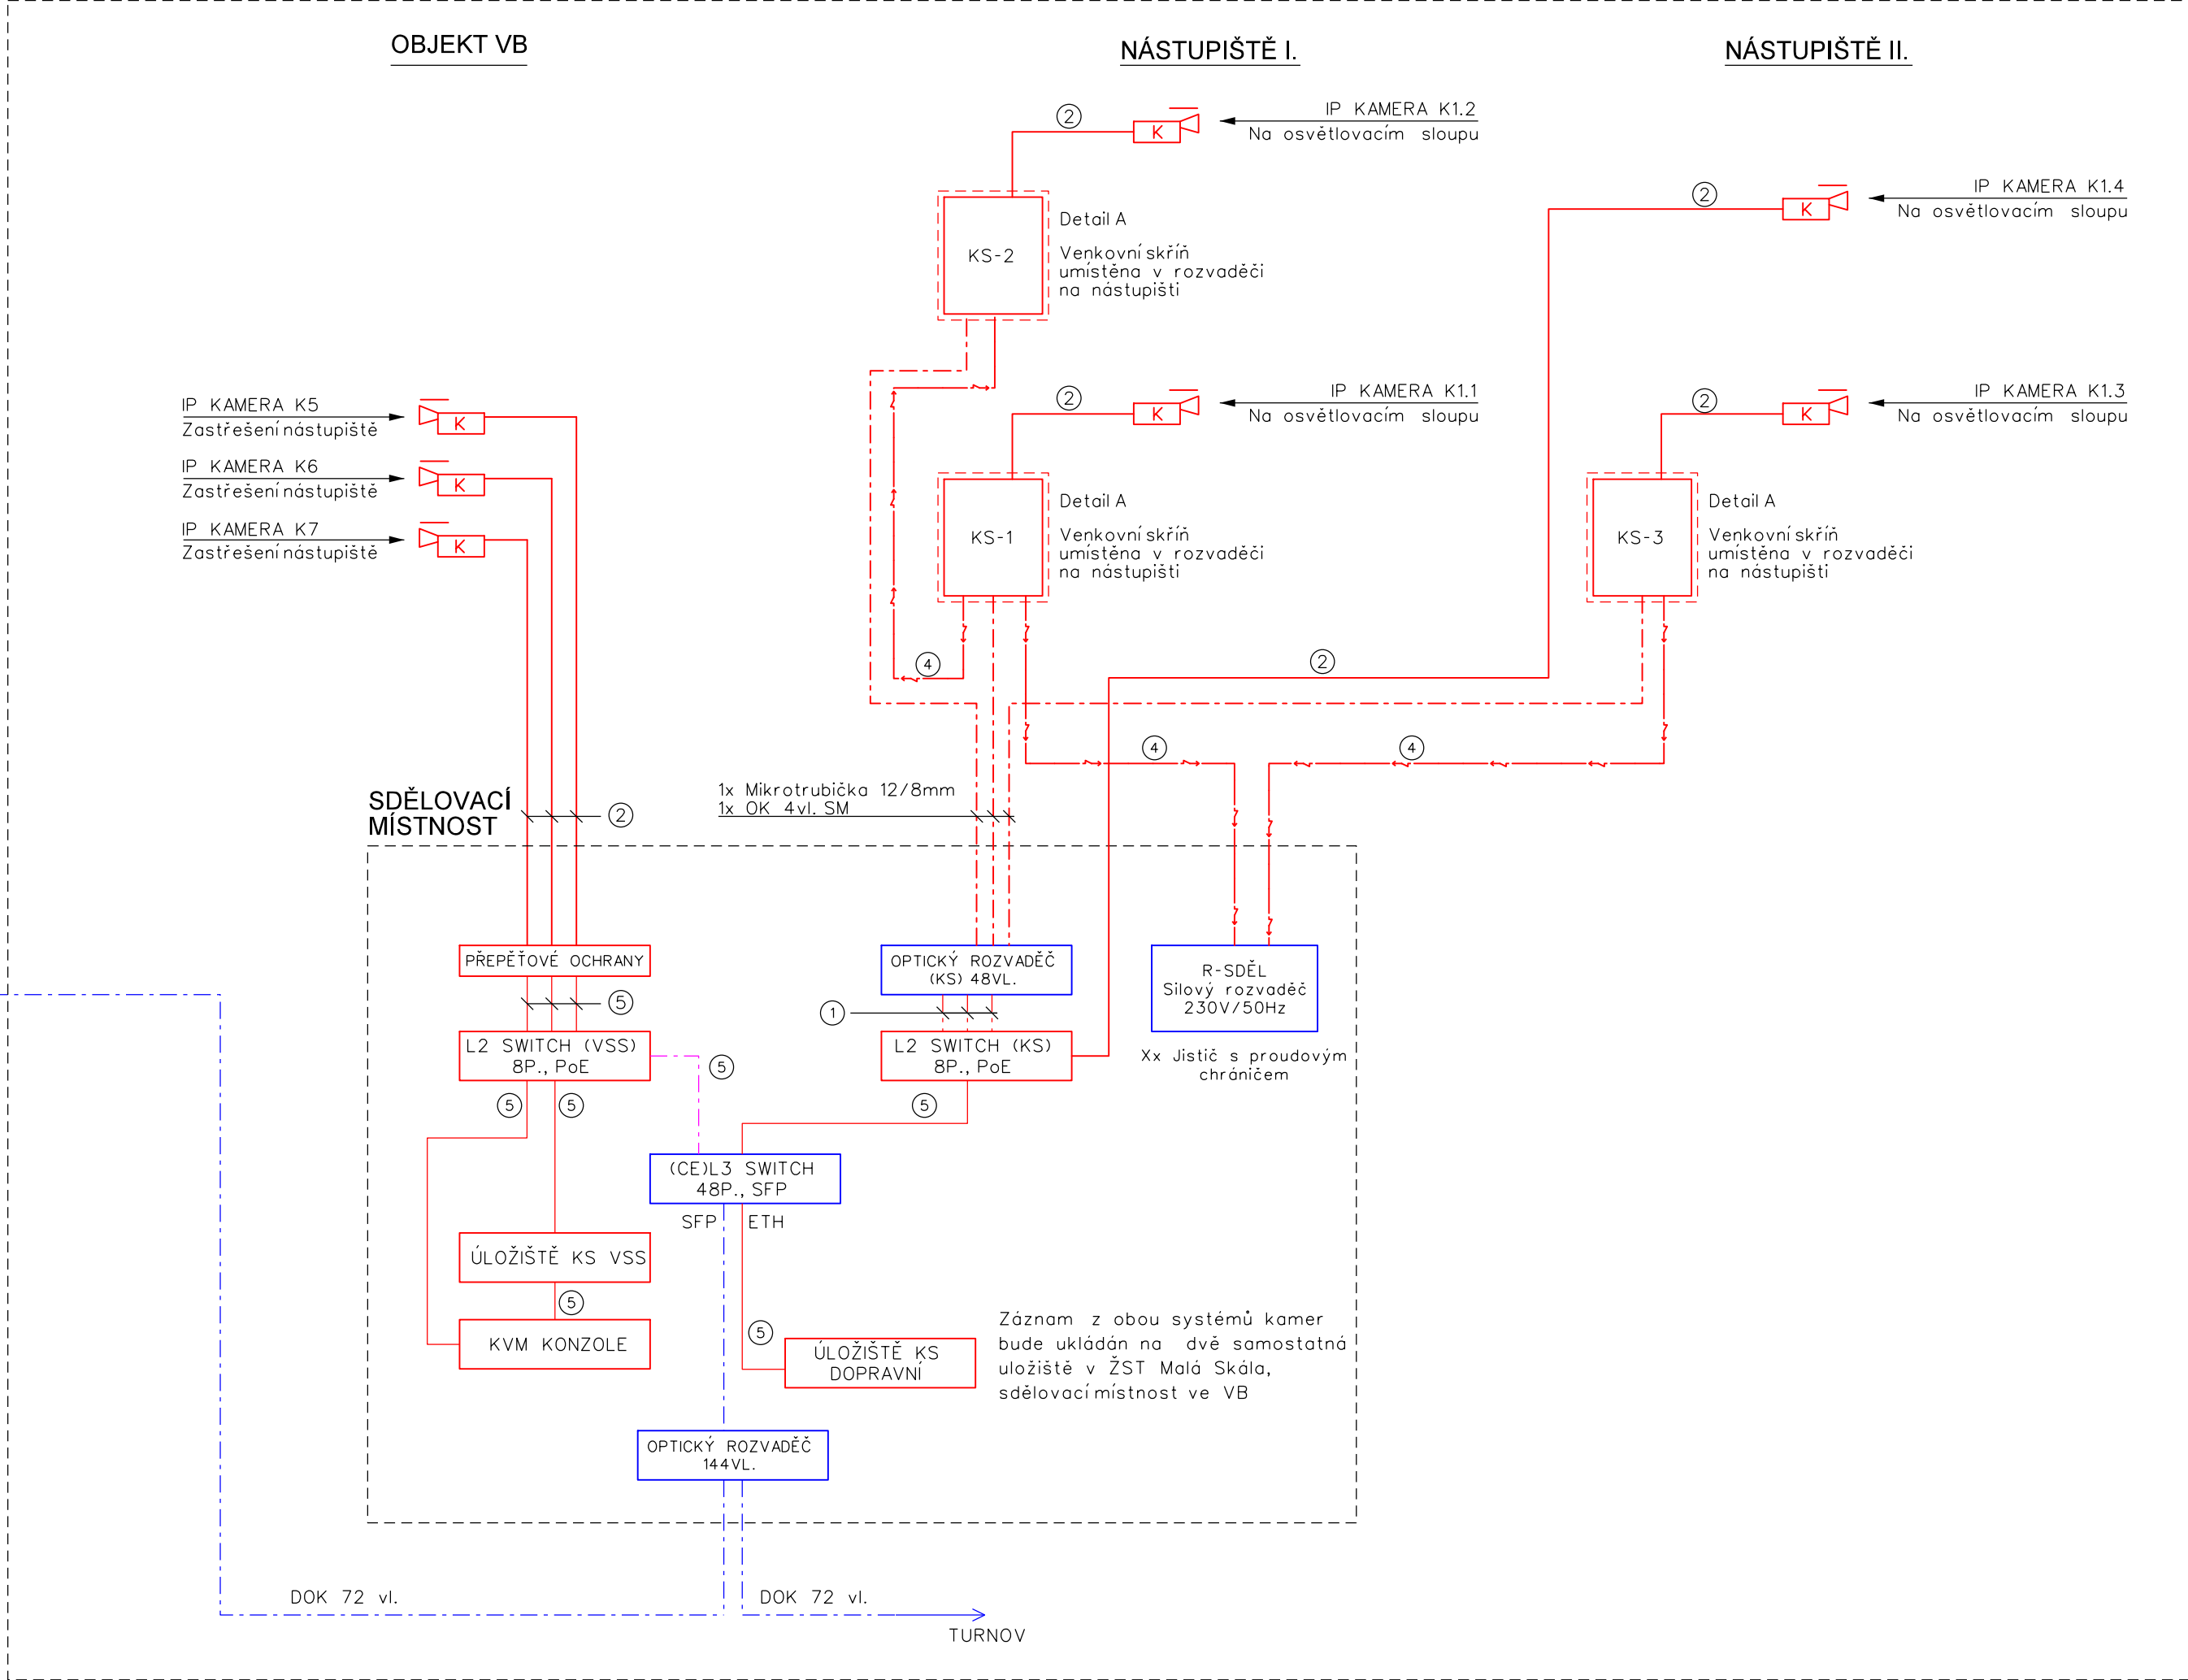

<div>Ministerstvo dopravy Státní fond dopravní infrastruktury</div>			
Jiná ověření:		Paré:	
Orientační schéma:		Razítko oprávněné osoby:	
Podpis:		Datum:	
Revize:	Datum:	Popis:	Kontroloval:
-	-	-	-
-	-	-	-
-	-	-	-
000	30.11.2022	Dokumentace pro vydání společného povolení k žistopisu	Ing. Martin Štrof
Stavebník/Investor:		<div><div>Správa železnic, státní organizace</div><div> SPRÁVA ŽELEZNIC</div></div>	
Adresa:		Dlážděná 1003/7, 110 00 Praha 1	
Zástupce Investora:		Stavební správa západ	
Adresa:		Sokolovská 1995/278, 190 00 Praha 9	
Zhotovitel díla:		<div><div>PROJEKT servis spol. s r.o.</div><div> PROJEKT servis</div></div>	
Adresa:		U Elektry 830/2b, 198 00 Praha 9	
Kontakt:		T: +420 281 090 860 E: firma@projekt-servis.cz	
Zhotovitel objektu:		<div><div>SUDOP PRAHA, a.s.</div><div> SUDOP PRAHA</div></div>	
Adresa:		Olšanská 1a, 130 80 Praha	
Kontakt:		T: +420 267 094 111 E: praha@sudop.cz	
Hlavní projektant (HIP):		Ing. Martin Koudelka	Specialista: Ing. Martin Štrof
Název stavby/akce:		<div><div>Rekonstrukce ŽST Malá Skála</div><div>Označení investora: S631800276</div><div>Označení zhotovitele: ZAK-2021-27</div></div>	
Název části:		Elektrická požární a zabezpečovací zařízení	
Název objektu/díle části:		<div><div>ŽST Malá Skála, kamerový systém</div><div>Označení části: D.1.2.4</div><div>Označení objektu/komplexu: PS 12-02-41</div></div>	
Název přílohy:		Schéma kamerového systému	
Název díle části přílohy:		-	
Odpovědný projektant:		Zpracovatel přílohy:	Měřítko: -
Ing. Martin Štrof		Vojtěch Toman	Formáty: A4
Kraj:		Katastrální území:	TUDU:
Liberecký		viz textová část	1051
Označení investora:		Stupeň dokumentace:	Příloha:
S 6 3 1 8 0 0 2 7 6		Číslo přílohy:	Revize:
(Prostor pro další informace)		0 0 2 7 6	2 102
		0 0 2 7 6	0 0 0 0