


REKONSTRUKCE ŽST MALÁ SKÁLA
PŘEHLEDOVÉ SCHÉMA

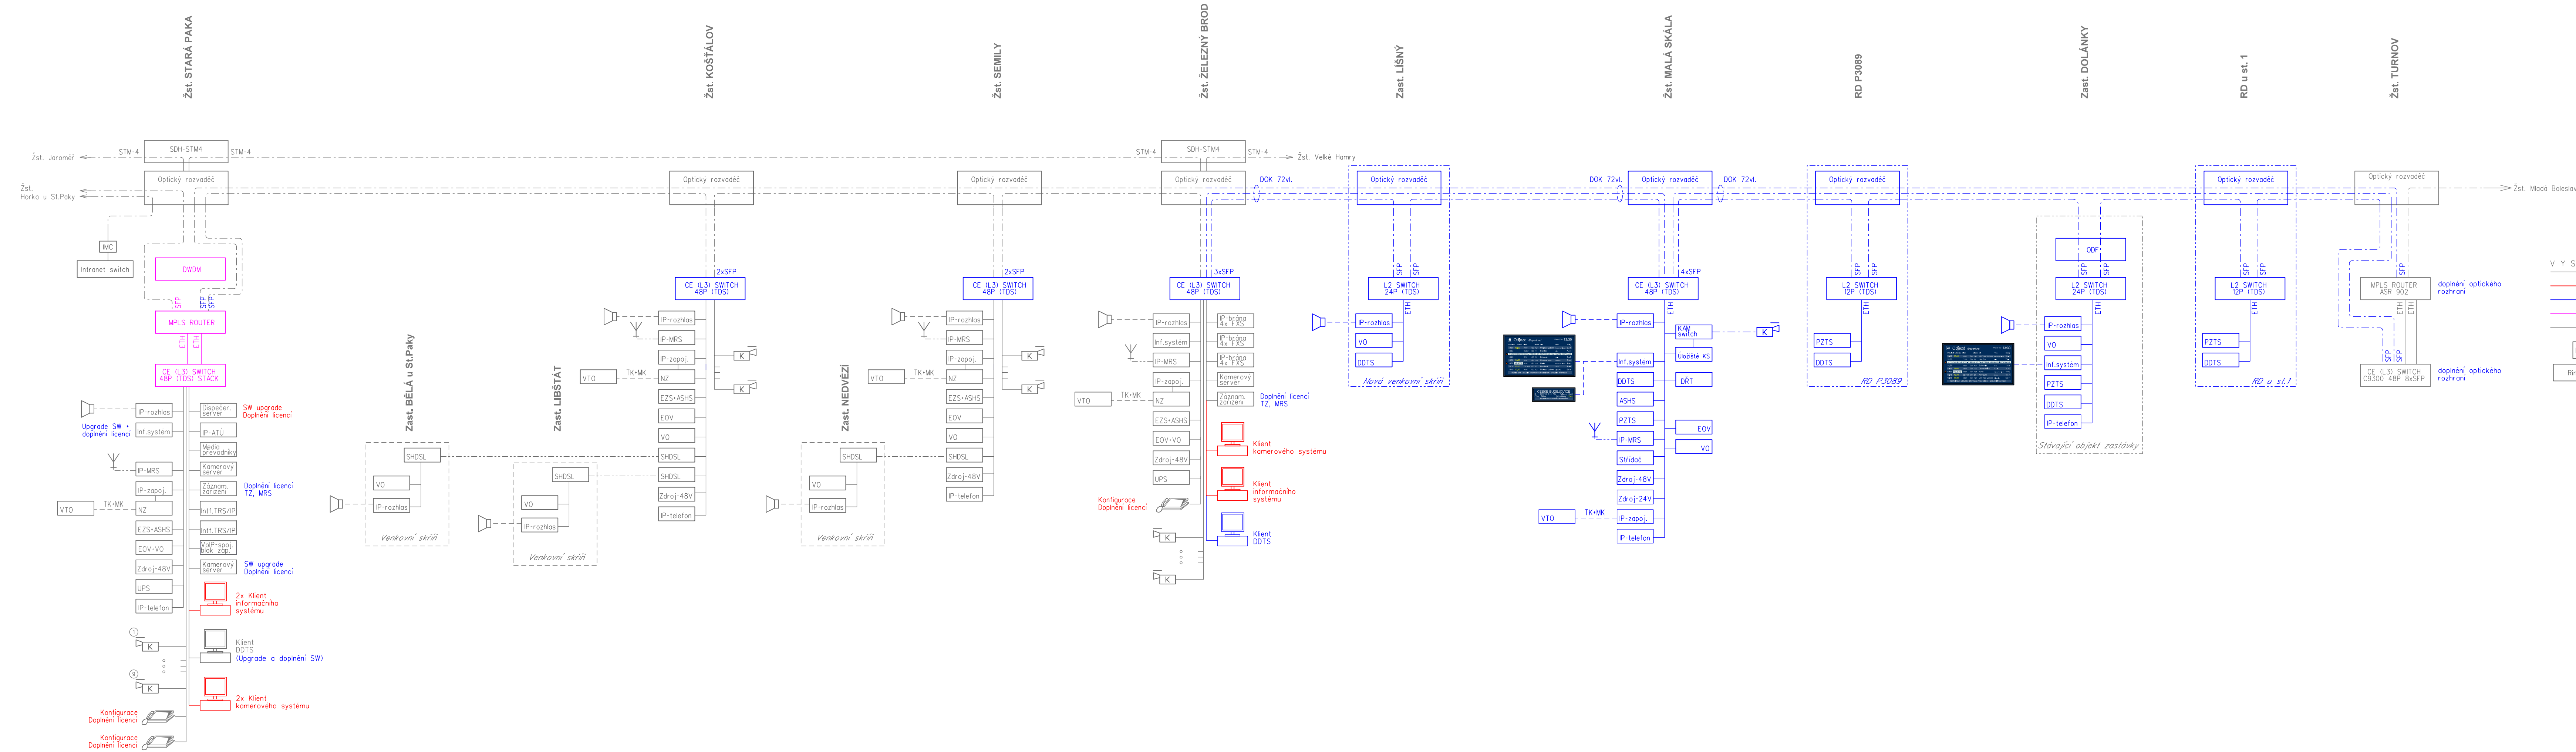

- VYSVĚTLIVKY:**
- Rešeno v rámci PS přenosových systémů
 - Rešeno v rámci jiných PS sdělovacích zařízení
 - Rešeno v rámci jiných staveb
 - Stávající zařízení a propojení
 - Datový přepínač (switch)
 - Ringswitch
 - IMC, media-konvertory (optické převodníky)
 - IP- telefonní zapojovač
 - Náhradní zapojovač (10-ti, 20-ti svirkový)
 - IP- radioblok místních rádiových sítí v pásmu 150MHz
 - Elektrický zabezpečovací systém PZTS
 - Autonomní samočinný hašicí systém
 - Ovládání ohřevu výměn a venkovního osvětlení
 - IP- rozhlasová ústředna
 - Integrační koncentrátor
 - Záznamové zařízení
 - TouchScreenový terminál výpravčova (dispečera)
 - IP telefonní přístroj
 - Venkovní telefonní objekt (MB)
 - Rozhlasové reproduktory
 - IP-kamera pevná, DOME kamera

Ministerstvo dopravy Státní fond dopravní Infrastruktury	
Jiná ověření:	Paré:
Orientační schéma:	Razítko oprávněné osoby:
Podpis: Datum:	
Revize:	Datum:
000	30.11.2022
Dokumentace pro vydání společného povolení k dístopisu	
Ing. Martin Štřof	
Stavebník/Investor: Správa železnic, státní organizace	
Adresa: Dlážděná 1003/7, 110 00 Praha 1	
Zástupce investora: Stavební správa západ	
Adresa: Sokolovská 1995/278, 190 00 Praha 9	
Zhotovitel díla: PROJEKT servis spol. s r.o.	
Adresa: U Elektry 830/2b, 198 00 Praha 9	
Kontakt: T: +420 281 090 860 E: firma@projekt-servis.cz	
Zhotovitel objektu: SUDOP PRAHA, a.s.	
Adresa: Olšanská 1a, 130 80 Praha	
Kontakt: T: +420 267 094 111 E: praha@sudop.cz	
Hlavní projektant (HIP): Ing. Martin Koudełka	
Specialista: Ing. Martin Štřof	
Název stavby/akce: Rekonstrukce ŽST Malá Skála	
Označení investora: S631800276	
Označení zhotovitele: ZAK-2021-27	
Název části: DOZ a další nadstavbové systémy (DDTS ŽDC,...)	
Označení části: D.1.2.10	
Název objektu/dílní části: RDP Stará Paka, úprava a doplnění	
Označení objektu/komplexu: PS 00-02-02	
Název přílohy: Přehledové schéma sdělovacího zařízení	
Číslo přílohy: 2. 101	
Název dílní části přílohy: -	
Odpovědný projektant: Zpracovatel přílohy: Ing. Martin Štřof	
Měřítka: -	
Formáty: A4	
Stupeň dokumentace: DUSP	
Kraj: Katastrální území: TUDU:	
Liberecký viz textová část 1051	
Smluvní datum zpracování: 30.11.2022	
Ověření investora: S e i z i a o a z z e d u s p o i z i o p i s o o i z o z x x z i i o i o a o	
Ověření zhotovitele: S e i z i a o a z z e d u s p o i z i o p i s o o i z o z x x z i i o i o a o	
(Prostor pro další informace)	