


JAROMĚŘ

LIBEREC

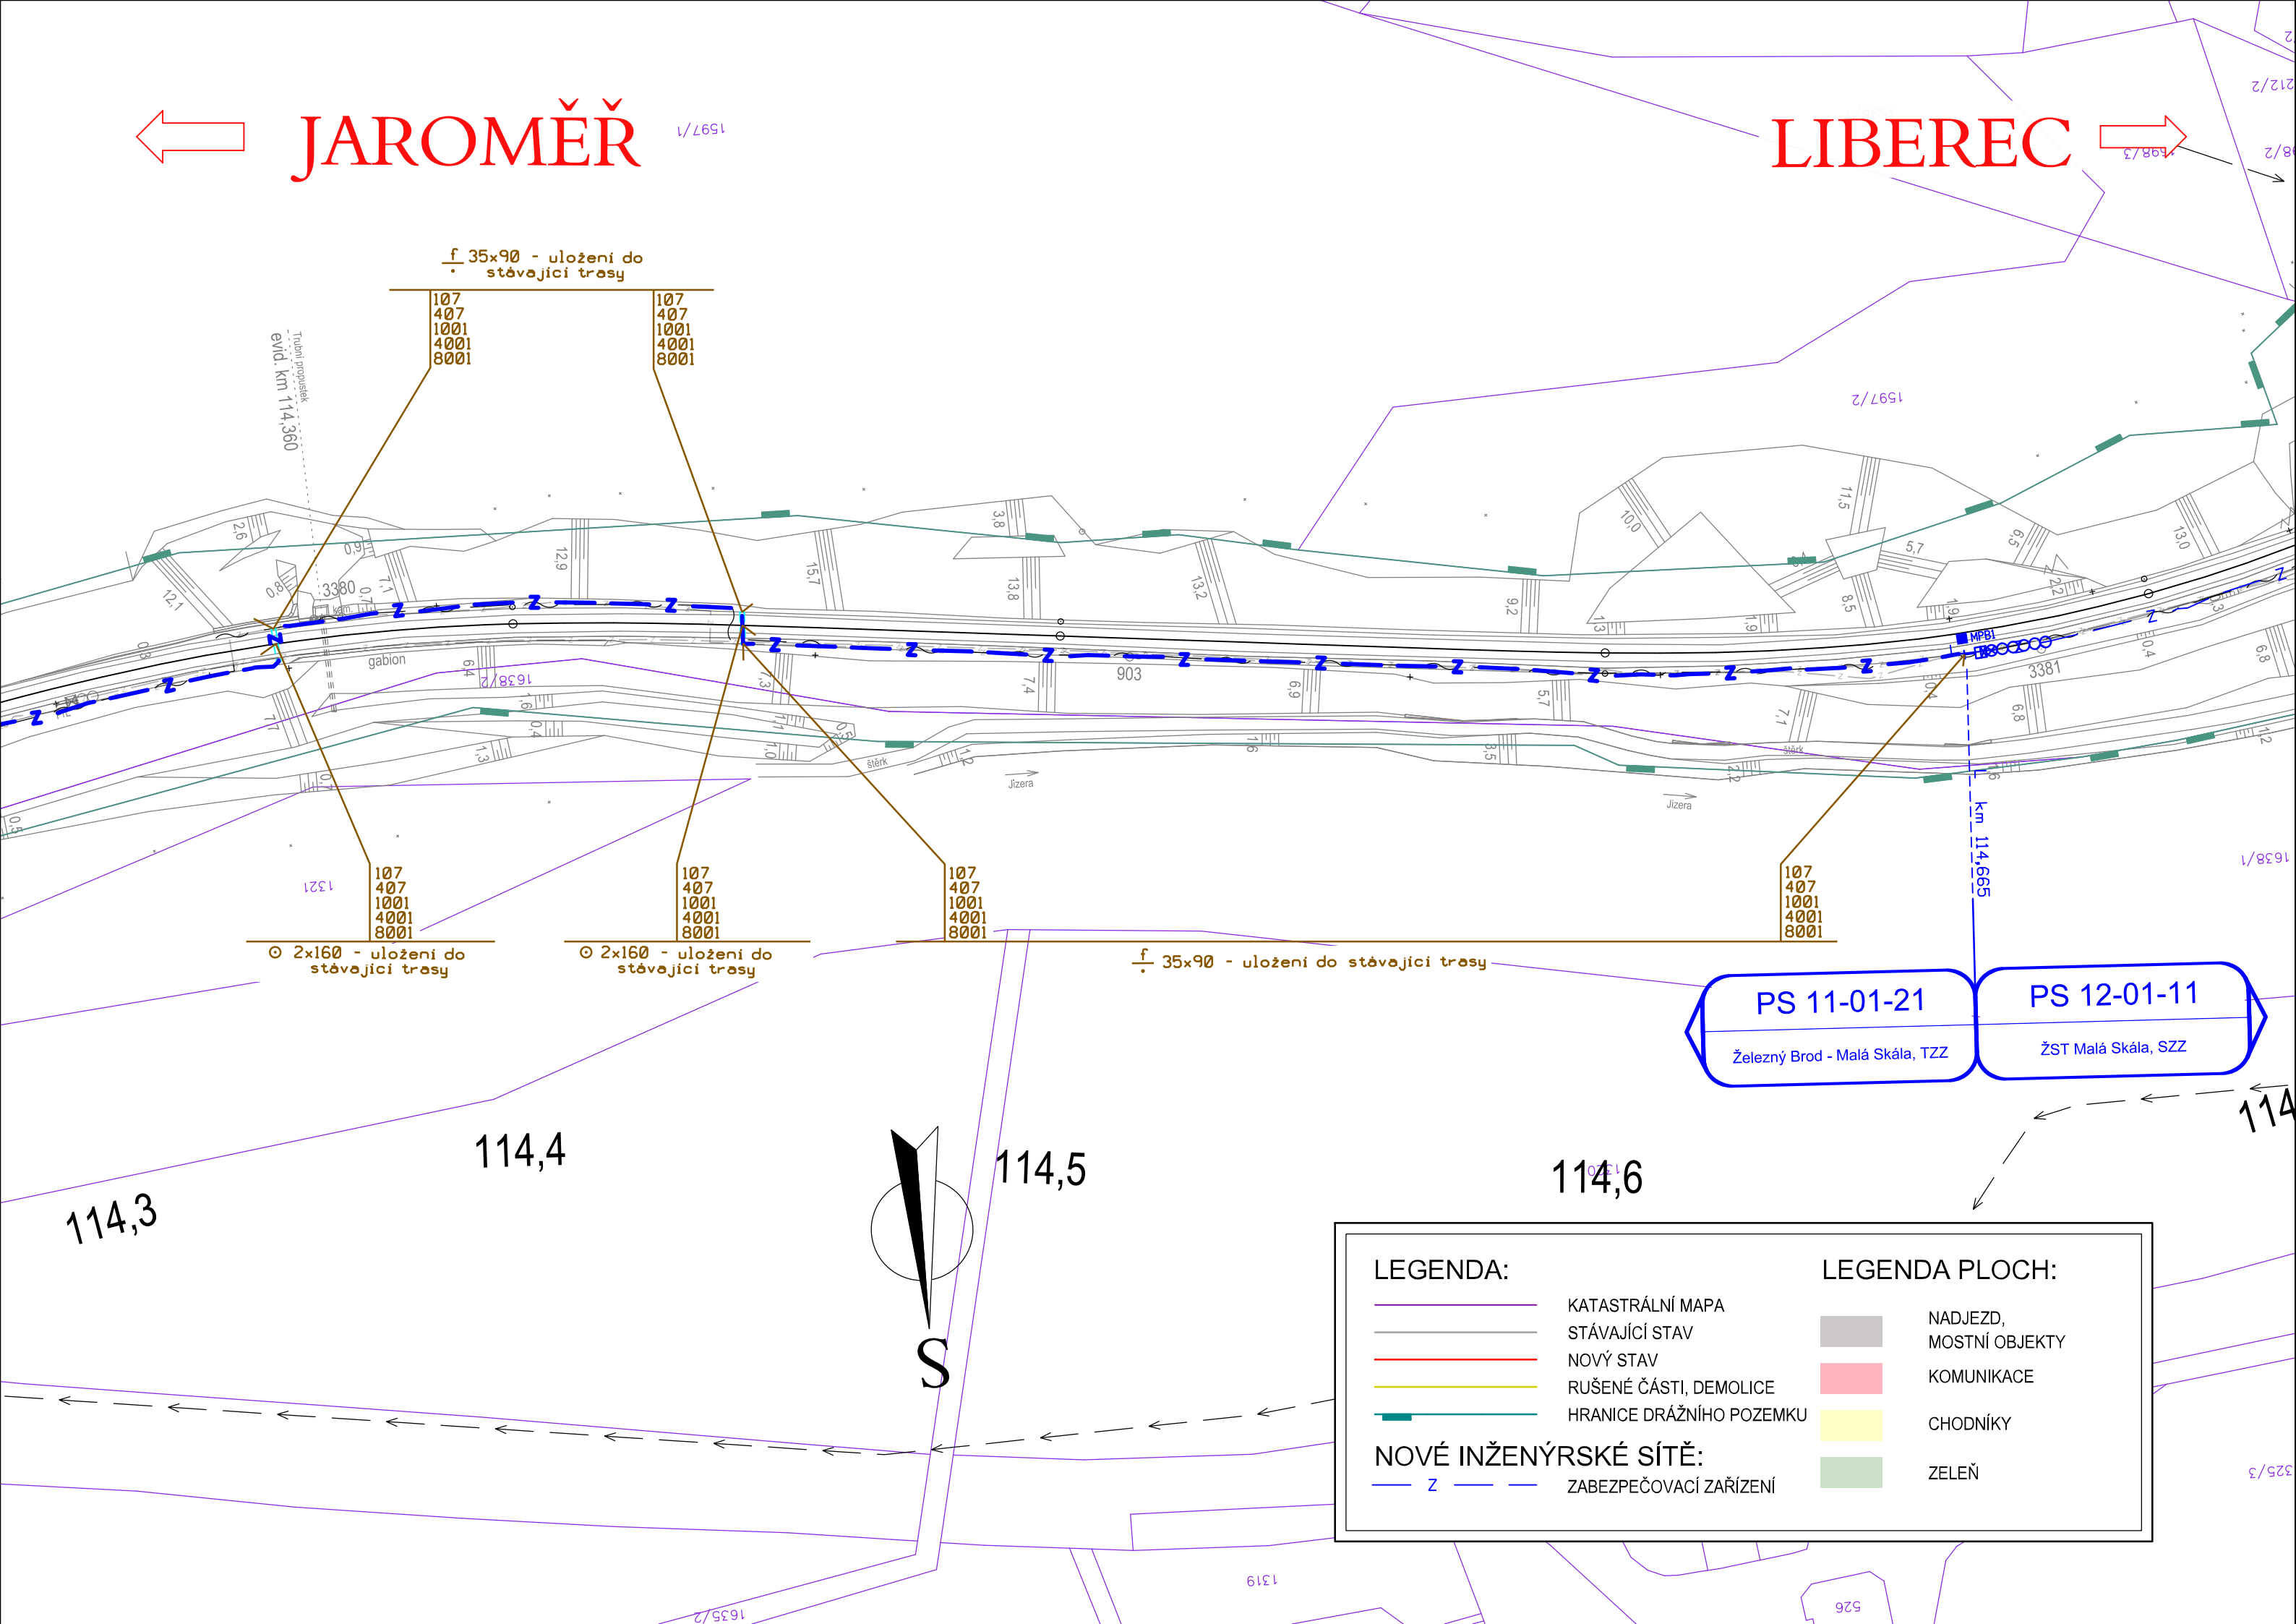

Ministerstvo dopravy  
Státní fond dopravní  
infrastruktury

Jiná ověření:

Paré:


Orientační schéma:

Razítko oprávněné osoby:

Podpis: Datum:

Revize:	Datum:	Popis:	Kontroloval:
-	-	-	-
001	28.02.2023	Situování návštěvitel	Zdeněk Pacholik
000	30.11.2022	Dokumentace pro vydání společného povolení k čístopisu	Zdeněk Pacholik

Stavebník/Investor:	<b>Správa železnic, státní organizace</b>	
Adresa:	Dlážděná 1003/7, 110 00 Praha 1	
Zástupce investora:	Stavební správa západ	
Adresa:	Sokolovská 1995/278, 190 00 Praha 9	

Zhotovitel díla:	<b>PROJEKT servis spol. s r.o.</b>	
Adresa:	U Elektry 830/2b, 198 00 Praha 9	
Kontakt:	T: +420 281 090 860 E: firma@projekt-servis.cz	
Zhotovitel objektu:	<b>SUDOP PRAHA, a.s.</b>	
Adresa:	Olšanská 1a, 130 80 Praha	
Kontakt:	T: +420 267 094 111 E: praha@sudop.cz	
Hlavní projektant (HIP):	Ing. Martin Koudelka	Specialista: Ing. Martin Raibr

Název stavby/akce:	<b>Rekonstrukce ŽST Malá Skála</b>	Označení investora: S631800276
Název části:	Traťové zabezpečovací zařízení (TZZ)	Označení zhotovitele: ZAK-2021-27
Název objektu/díle části:	<b>Železný Brod - Malá Skála, TZZ</b>	Označení části: D.1.1.2
Název přílohy:	Polohopisný výkres	Označení objektu/komplexu: <b>PS 11-01-21</b>
Název díle části přílohy:	6. část	Číslo přílohy: <b>2 . 106</b>
Odpovědný projektant:	Zpracovatel přílohy: Ing. Petr Nekula	Stupeň dokumentace: <b>DUSP</b>
Kraj:	Katastrální území: Liberecký	Smluvní datum zpracování: <b>30.11.2022</b>

Označení investora: S 6 3 1 8 0 0 2 7 6 - Stupeň dokumentace: Část: 6 - Díl: 1 - Objekt: 2 - Příloha: 2 - X X - 2 - 1 0 6 - 0 0 1  
[Prostor pro další informace]