


DETAIL BEZBARIÉROVÝCH ÚPRAV V MÍSTĚ PŘÍSTUPU NA ZASTÁVKU

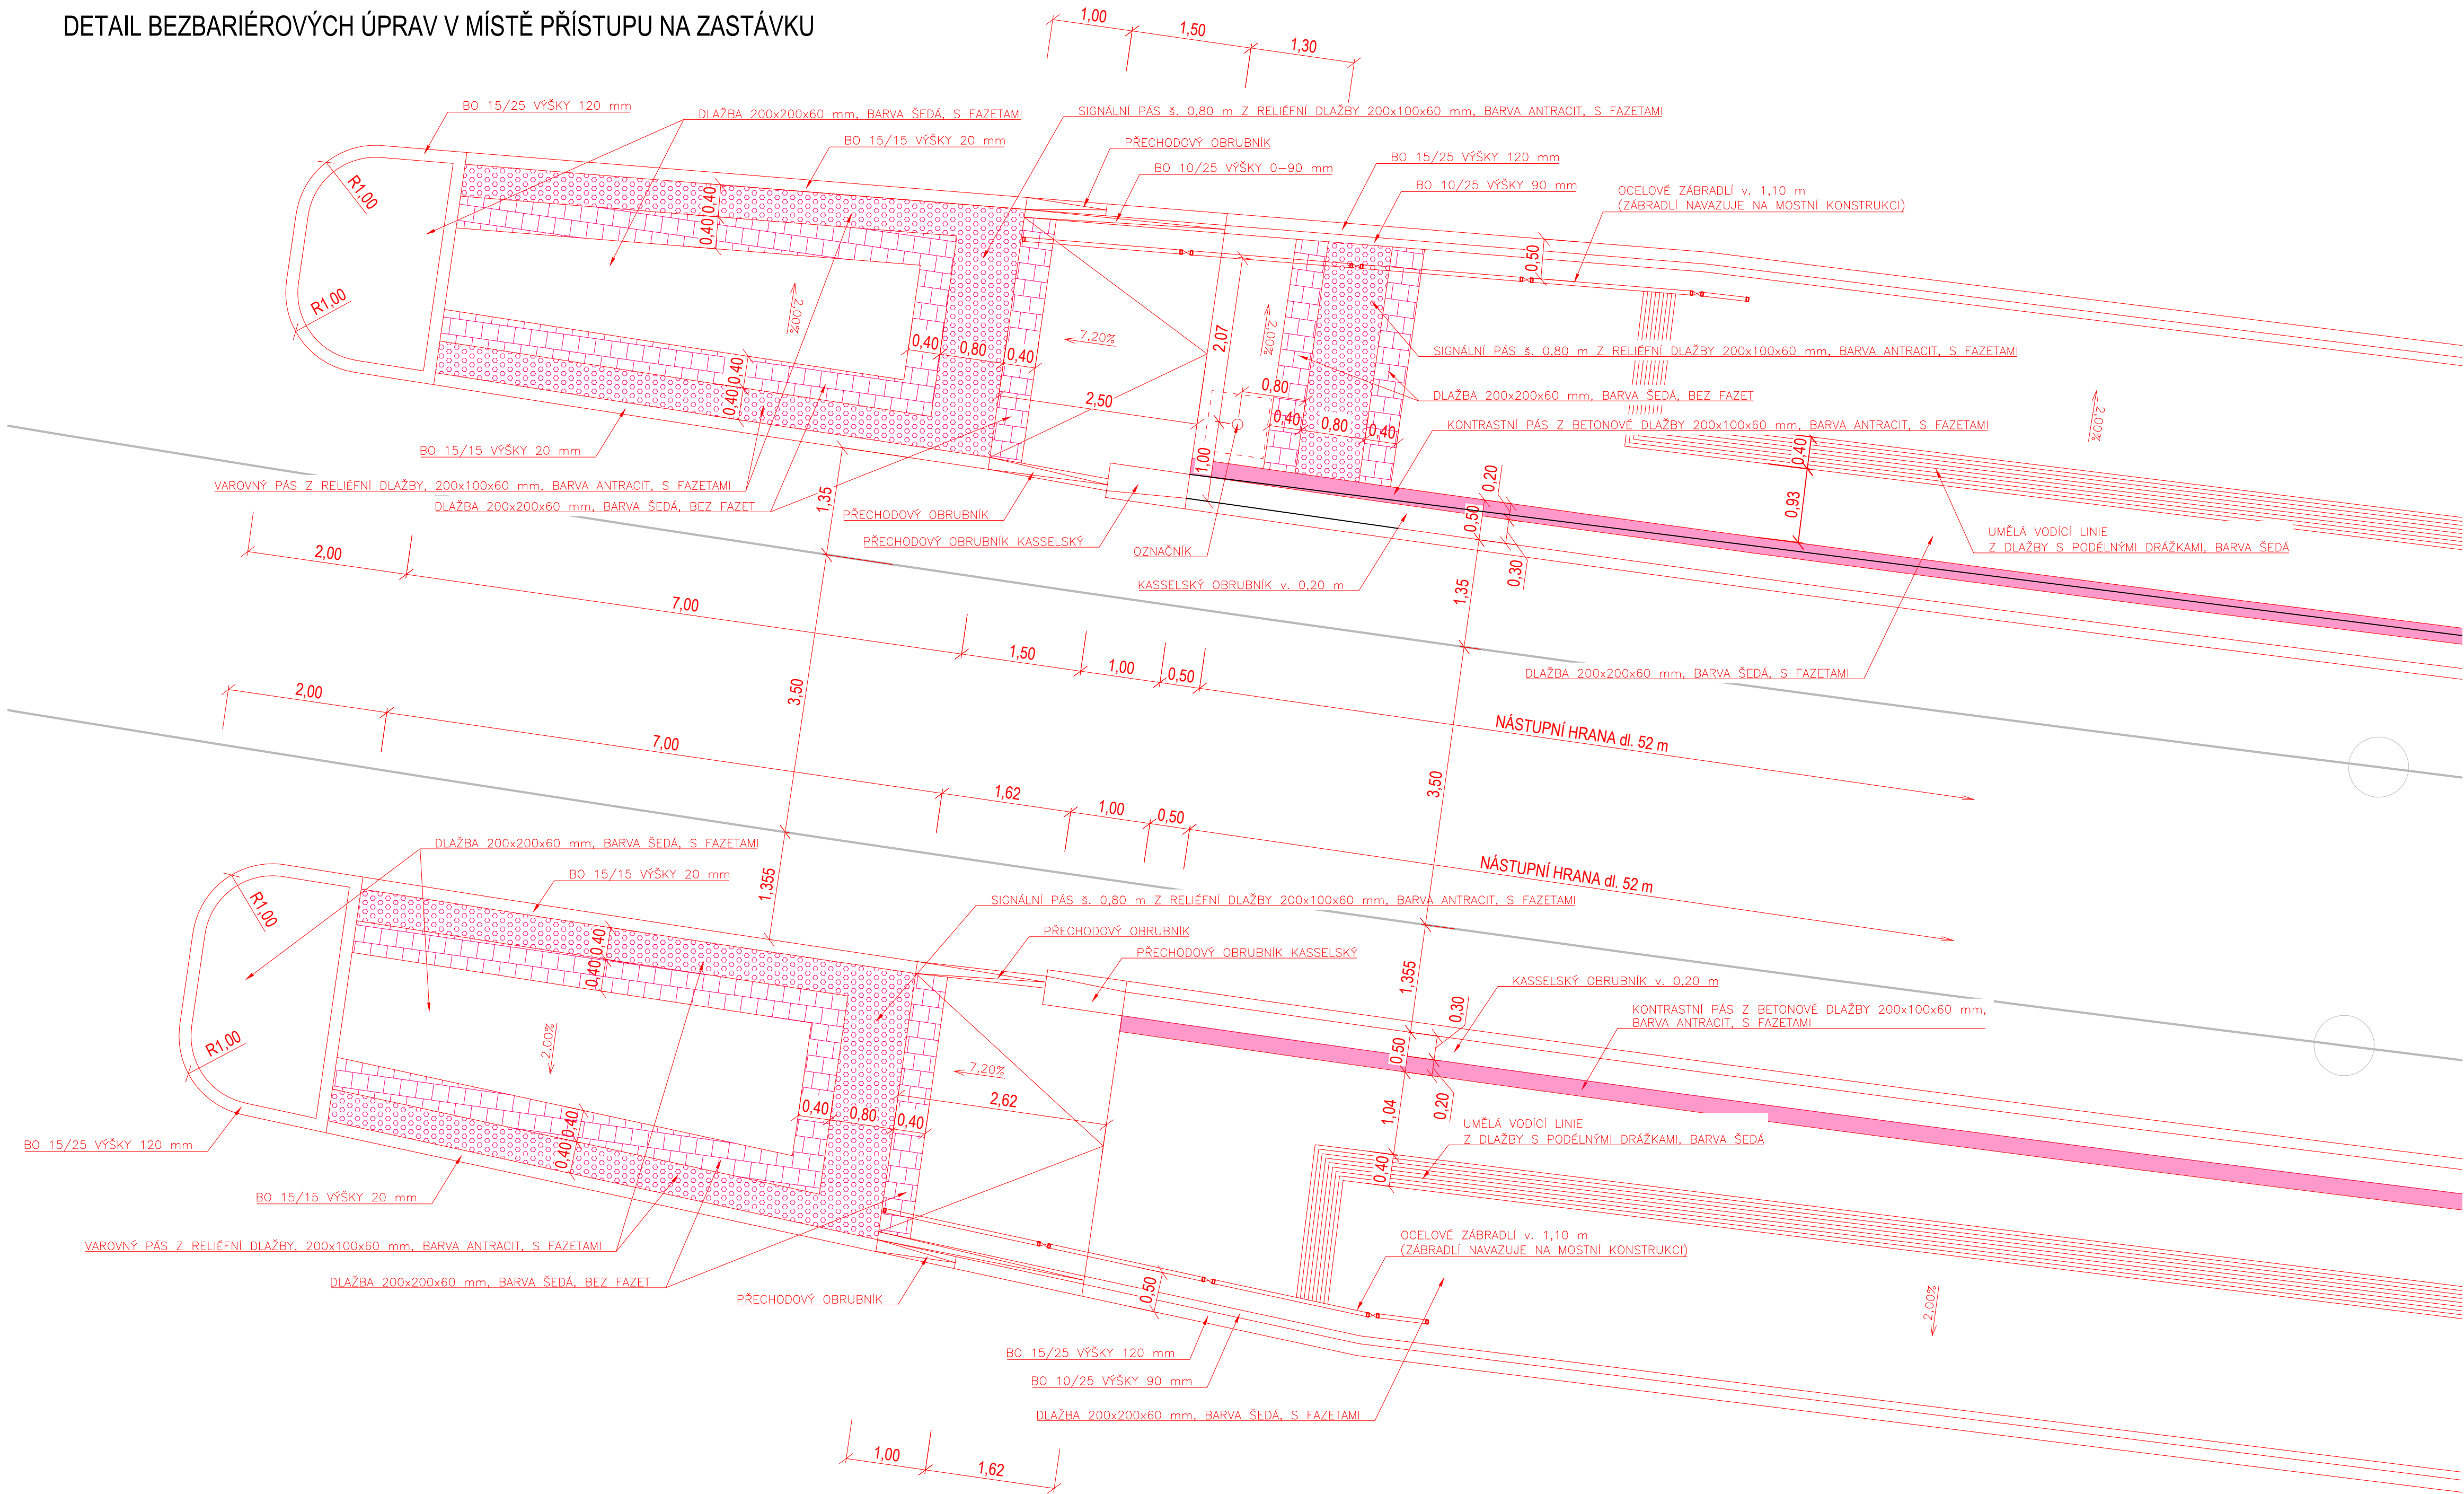

POZNÁMKY:

- Šrafy zakreslené na výkrese mají pouze informativní charakter znázorňující pouze plochu provedenou z daného typu dlažby. Zakreslené šrafy nenaznačují způsob kladení dlažebních prvků.

Orientační schéma:		Paré:	
		Razítka oprávněné osoby:	
Podpis:		Datum:	
Revize:	Datum:	Popis:	Kontroloval:
000	12.4.2024	Definitivní odevzdání dokumentace	Ing. Ladislav Dorazil
Stavebník/Investor: Správa železnic, státní organizace			
Adresa: Dlážděná 1003/7, 110 00 Praha 1			
Zástupce investora: Stavební správa východ			
Adresa: Nerudova 773/1, 779 00 Olomouc			
Zhotovitel díla: Společnost Zimal			
Adresa: Legionářská 1085/8, 779 00 Olomouc		T: +420 585 570 444	
Kontakt: E: moravia@moravia.cz			
Zhotovitel části: MORAVIA CONSULT Olomouc a.s.			
Adresa: Legionářská 1085/8, 779 00 Olomouc		T: +420 585 570 444	
Kontakt: E: moravia@moravia.cz			
Hlavní projektant (HIP): Ing. Jiří Malina		Specialista: Ing. Ladislav Dorazil	
Název stavby/akce:	"Modernizace ŽST Brno-Židenice a úpravy v ŽST Brno-Maloměřice"		Označení investora: S621900067
Název části:	Pozemní komunikace		Označení zhotovitele: 23-041-235-US
Název objektu/díle části:	Nástupiště MHD		Označení části: D.2.1.8
Název přílohy:	Detaily bezbariérových úprav 1		Číslo objektu: SO 31-12-01
Název dílčí části přílohy:	Detaily bezbariérových úprav 1		Číslo přílohy: 2.006
Odpovědný projektant:	Zpracovatel přílohy:	Měřítko: 1:50	Stupeň dokumentace: PDPS
Ing. Petr Krajčovič	Ing. Petr Nevud	Formáty: 8 A4	
Kraj: Jihomoravský	Katastrální území: Židenice, Zábrdovice	TUDU: 200204	Smluvní datum zpracování: 12.4.2024
Označení investora: S 6 2 1 9 0 0 0 6 7 - P D P S - D 2 1 2 0 8 - S 0 3 1 1 2 0 1 - X X - 2 - 0 0 6 - 0 0 0			
(Prostor pro další informace)			