


DETAIL BEZBARIÉROVÝCH ÚPRAV V MÍSTĚ PŘECHODU PRO CHODCE NA UL. KULDOVA A PŘÍSTUPU NA ZASTÁVKU

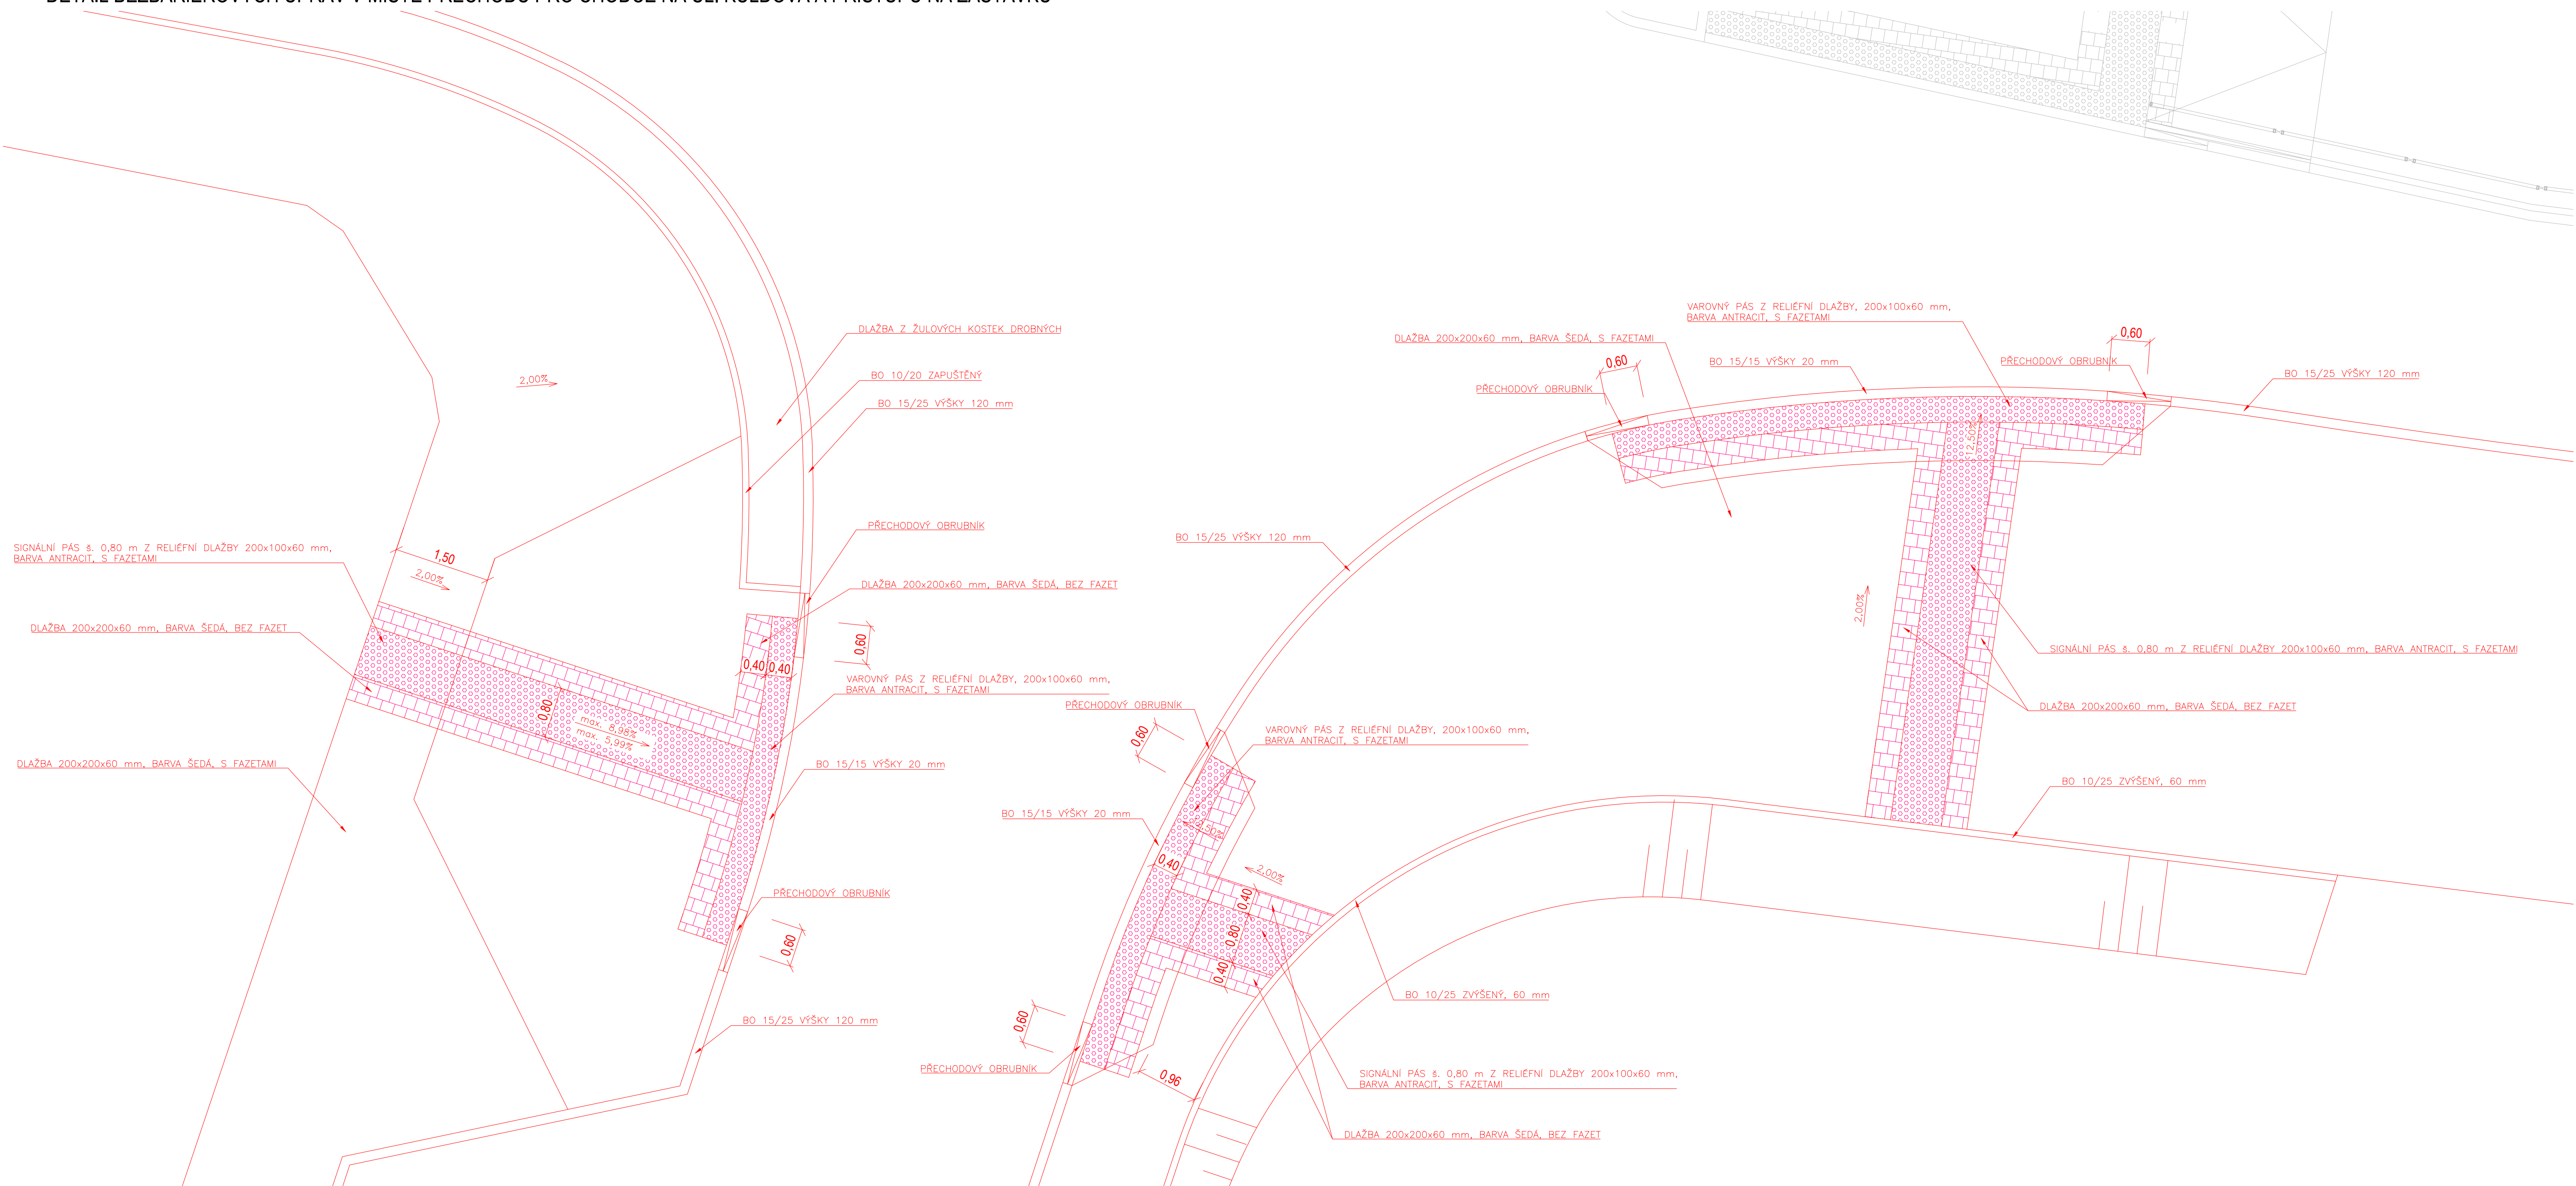

POZNÁMKY:

- Šrafy zakreslené na výkrese mají pouze informativní charakter znázorňující pouze plochu provedenou z daného typu dlažby. Zakreslené šrafy nenaznačují způsob kladení dlažebních prvků.

Orientační schéma:

Paré:

Razítko oprávněné osoby:

Podpis:

Datum:

Revize:	Datum:	Popis:	Kontroloval:
000	12.4.2024	Definitivní odevzdání dokumentace	Ing. Ladislav Dorazil

Stavbník/Investor:

Adresa:

Zástupce investora:

Adresa:

Správa železnic, státní organizace

Dlážděná 1003/7, 110 00 Praha 1

Stavební správa východ

Nerudova 773/1, 779 00 Olomouc

Zhotovitel díla:

Adresa:

Kontakt:

Společnost Zimal

Legionářská 1085/8, 779 00 Olomouc

T: +420 585 570 444

E: moravia@moravia.cz

Zhotovitel části:

Adresa:

Kontakt:

MORAVIA CONSULT Olomouc a.s.

Legionářská 1085/8, 779 00 Olomouc

T: +420 585 570 444

E: moravia@moravia.cz

Hlavní projektant (HIP):

Specialista:

Ing. Jiří Malina

Ing. Ladislav Dorazil

Název stavby/akce:	"Modernizace ŽST Brno-Židenice a úpravy v ŽST Brno-Maloměřice"	Označení investora:
		5621900067
		Označení zhotovitele:
		23-041-235-US
Název části:	Pozemní komunikace	Označení části:
		D.2.1.8
Název objektu/díle části:	Úprava chodníků u MK v ulici Bubenická	Číslo objektu:
		SO 31-52-01
Název přílohy:	Detaily bezbariérových úprav 2	Číslo přílohy:
		2.011
Název díle části přílohy:	Zpracovatel přílohy:	Stupeň dokumentace:
	Ing. Petr Krajčovič	Ing. Petr Nevluď
Odpovědný projektant:	Měřítko: 1:50	Formáty: 10 A4
Ing. Petr Krajčovič		
Kraj:	Katastrální území:	TUDU:
Jihomoravský	Židenice, Zábrdovice	200204
Označení investora:		
5621900067		
(Prostor pro další informace)		