



## DETAIL BEZBARIÉROVÝCH ÚPRAV V MÍSTĚ PŘECHODU PRO CHODCE NA ÚČELOVÉ KOMUNIKACI A PŘÍSTUPU NA ZASTÁVKU

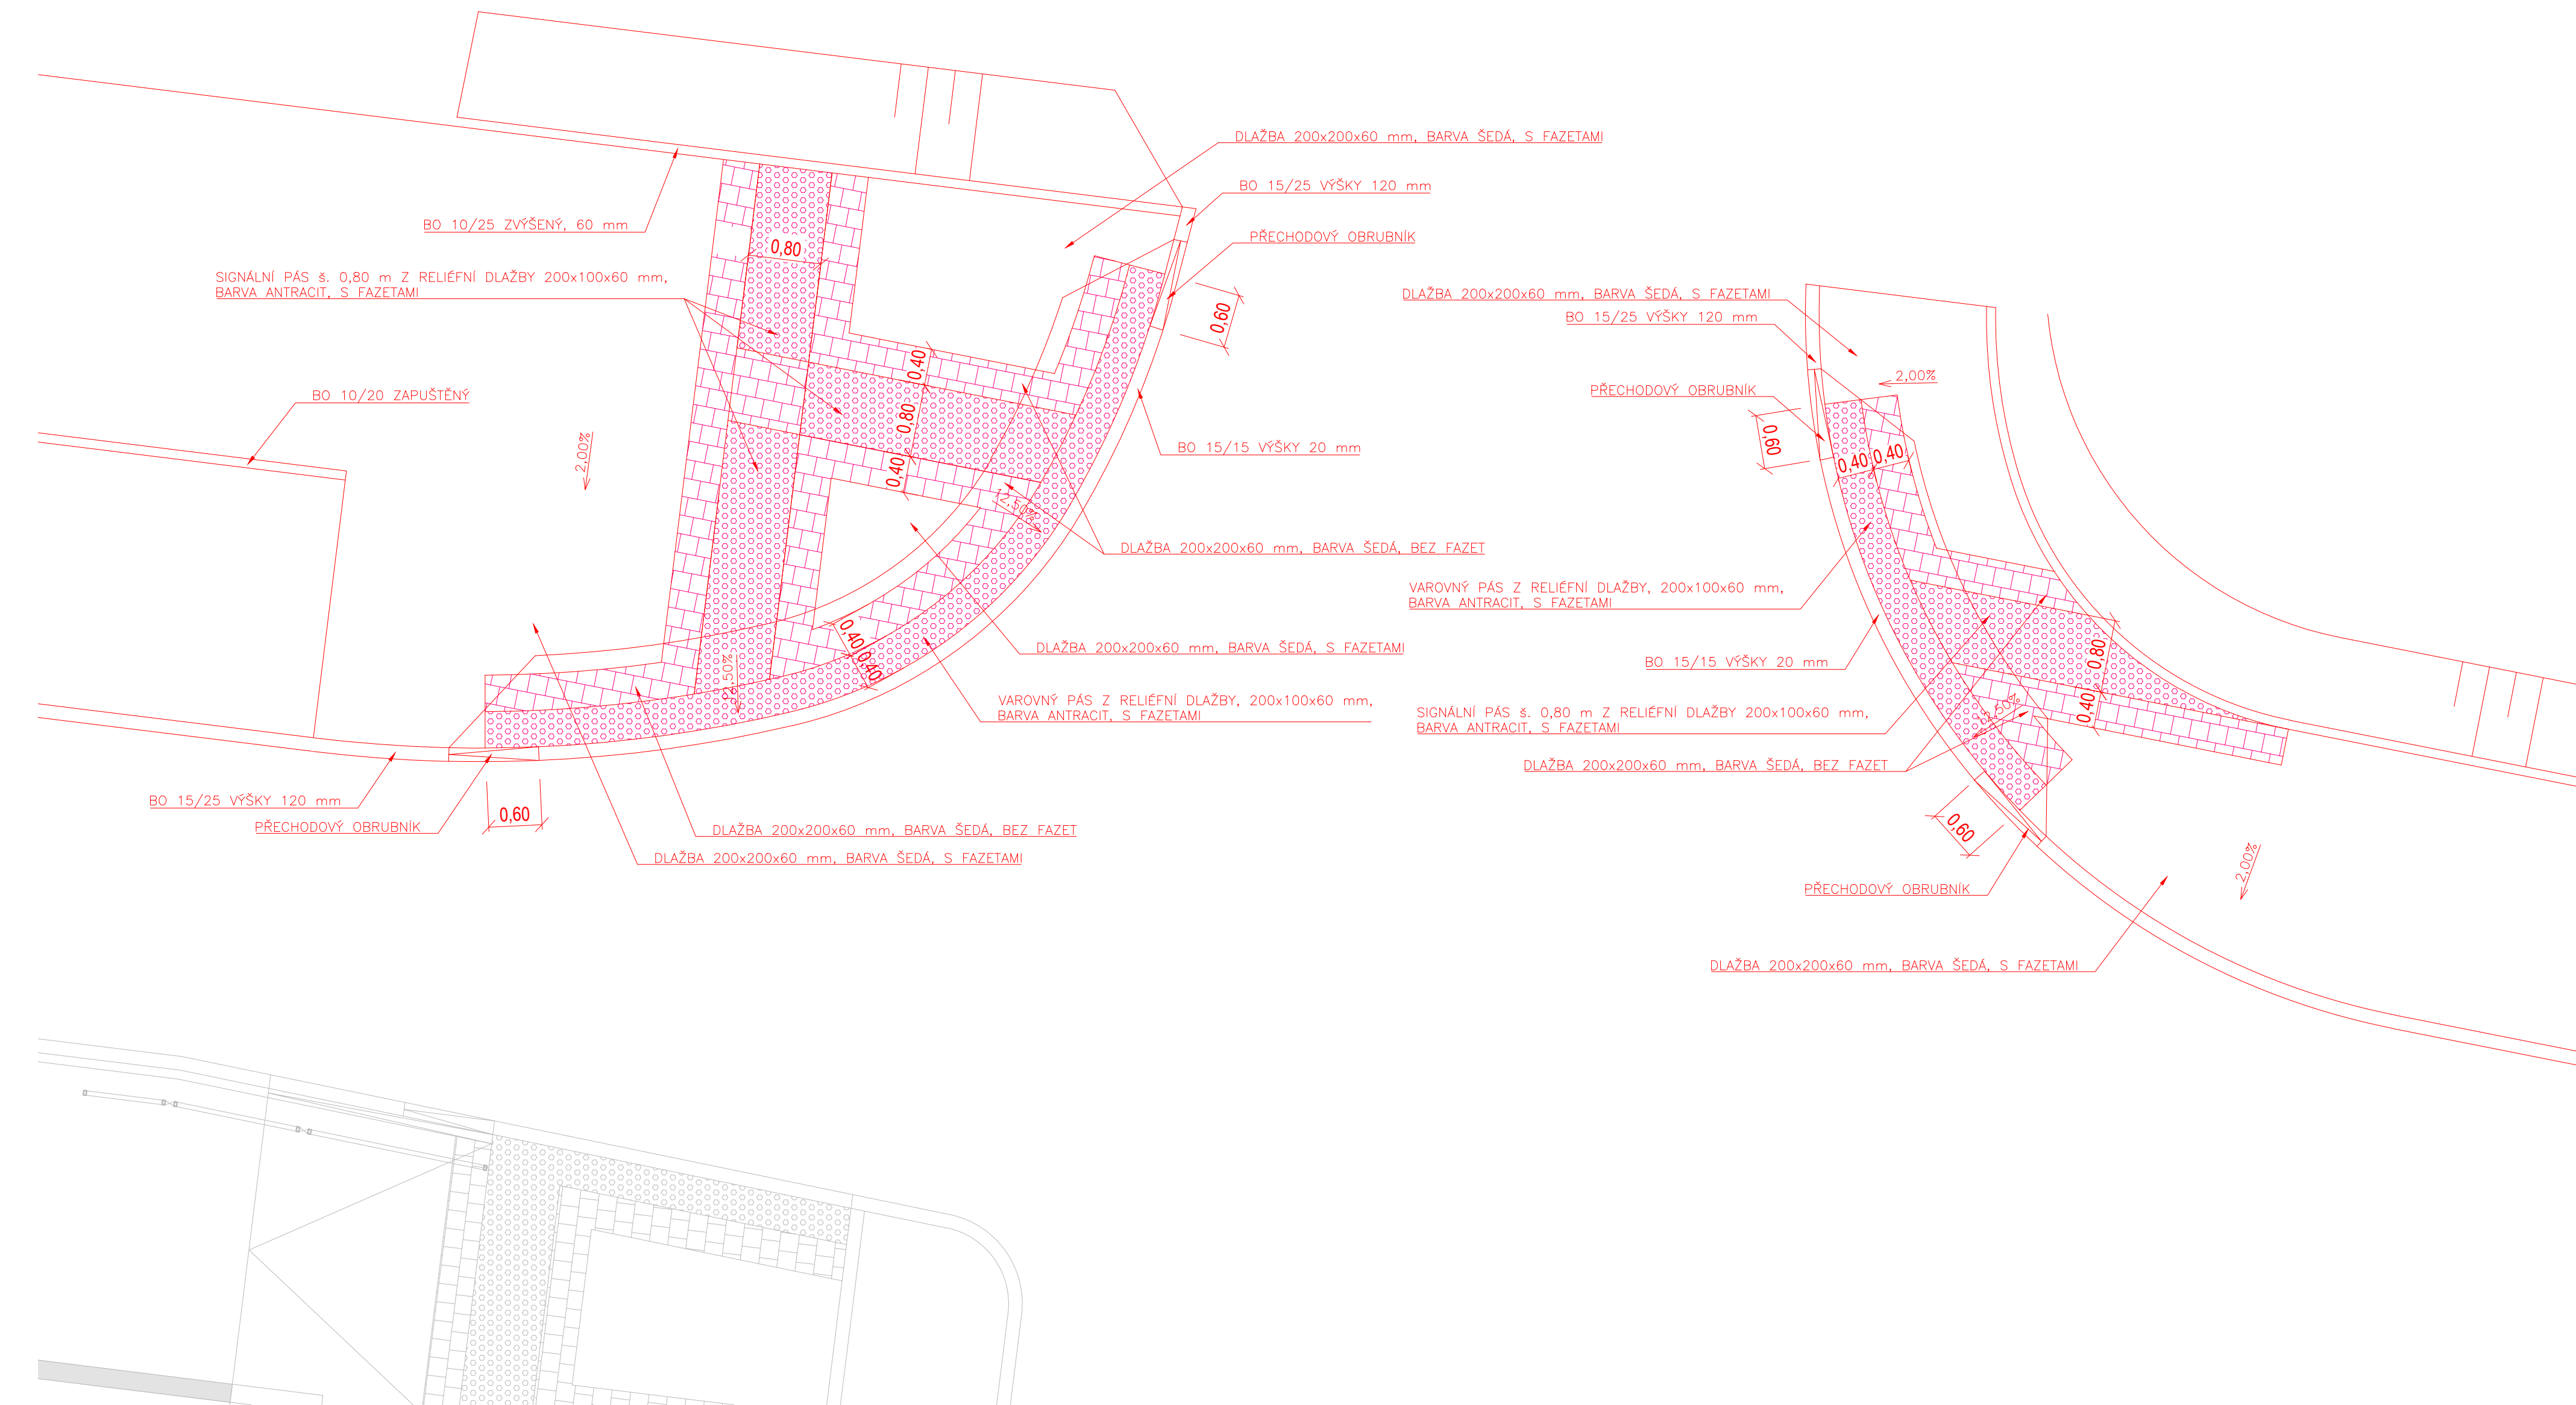



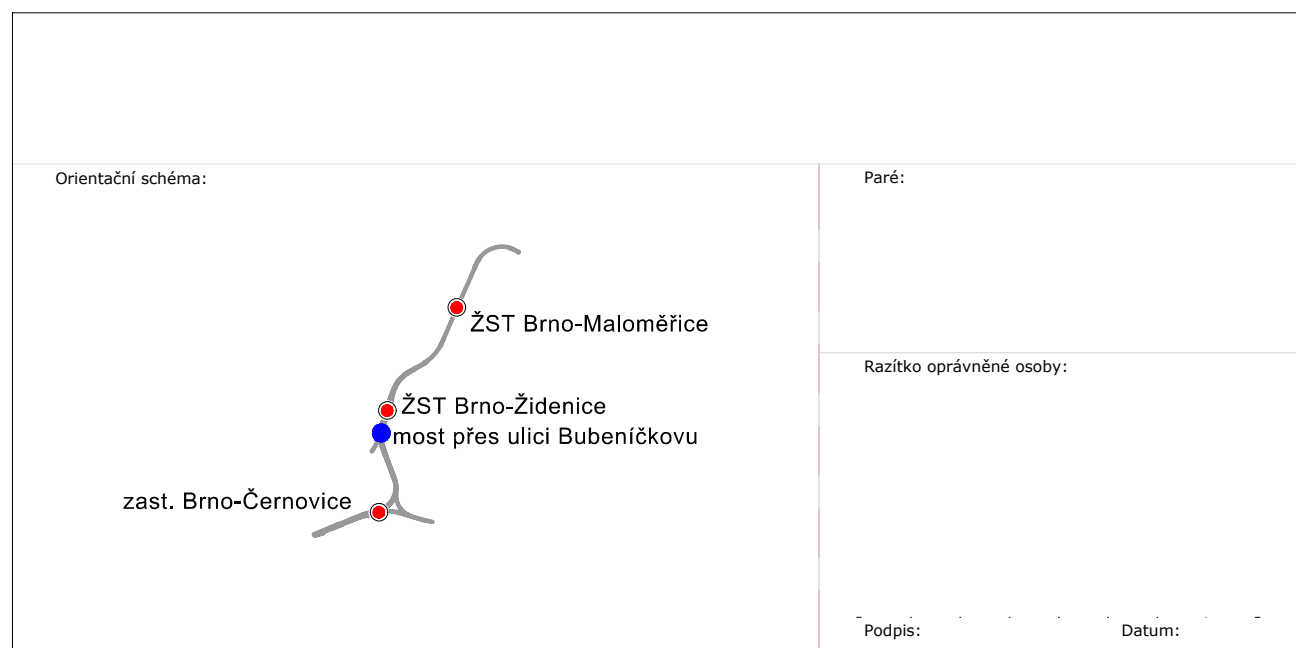


POZNÁMKY:

- Šrafy zakreslené na výkrese mají pouze informativní charakter znázorňující pouze plochu provedenou z daného typu dlažby. Zakreslené šrafy nenaznačují způsob kladení dlažebních prvků.



Revize:	Datum:	Popis:	Kontroloval:
000	12.4.2024	Definitivní odevzdání dokumentace	Ing. Ladislav Dorazil

Stavebník/Investor:	<b>Správa železnic, státní organizace</b>	 <b>SPRÁVA ŽELEZNIC</b>
Adresa:	Dlážděná 1003/7, 110 00 Praha 1	
Zástupce investora:	Stavební správa východ	
Adresa:	Nerudova 773/1, 779 00 Olomouc	

Zhotovitel díla:	<b>Společnost Zimal</b>
Adresa:	Legionářská 1085/8, 779 00 Olomouc
Kontakt:	T: +420 585 570 444 E: moravia@moravia.cz
	 
Zhotovitel části:	<b>MORAVIA CONSULT Olomouc a.s.</b>
Adresa:	Legionářská 1085/8, 779 00 Olomouc
Kontakt:	T: +420 585 570 444 E: moravia@moravia.cz
	 

Hlavní projektant (HIP):	Ing. Jiří Malina	Specialista:	Ing. Ladislav Dorazil
--------------------------	------------------	--------------	-----------------------

Název stavby/akce:	<b>"Modernizace ŽST Brno-Židenice a úpravy v ŽST Brno-Maloměřice"</b>		Označení investora:	S621900067
			Označení zhotovitele:	23-041-235-US
Název části:	Pozemní komunikace		Označení části:	D.2.1.8
Název objektu/díleč části:	<b>Úprava chodníků u MK v ulici Bubeníčкова</b>		Číslo objektu:	SO 31-52-01
Název přílohy:	Detaily bezbariérových úprav 4		Číslo přílohy:	2.013
Název díleč části přílohy:				
Odpovědný projektant:	Zpracovatel přílohy:	Měřítko: 1:50	Stupeň dokumentace: <b>PDPS</b>	
Ing. Petr Krajčovič	Ing. Petr Nevul	Formáty: 4 A4		
Kraj:	Katastrální území:	TUDU:	Smluvní datum zpracování: <b>12.4.2024</b>	
Jihomoravský	Židenice, Zábřdovice	200204		

Označení investora: S 6 2 1 9 0 0 0 0 6 7 - P D P S - D 2 1 0 8 - S O 3 1 5 2 0 1 - X X - 2 - 0 1 3 - 0 0 0																											
[Prostor pro další informace]																											