


DETAIL BEZBARIÉROVÝCH ÚPRAV V MÍSTĚ PŘÍSTUPU NA ZASTÁVKU

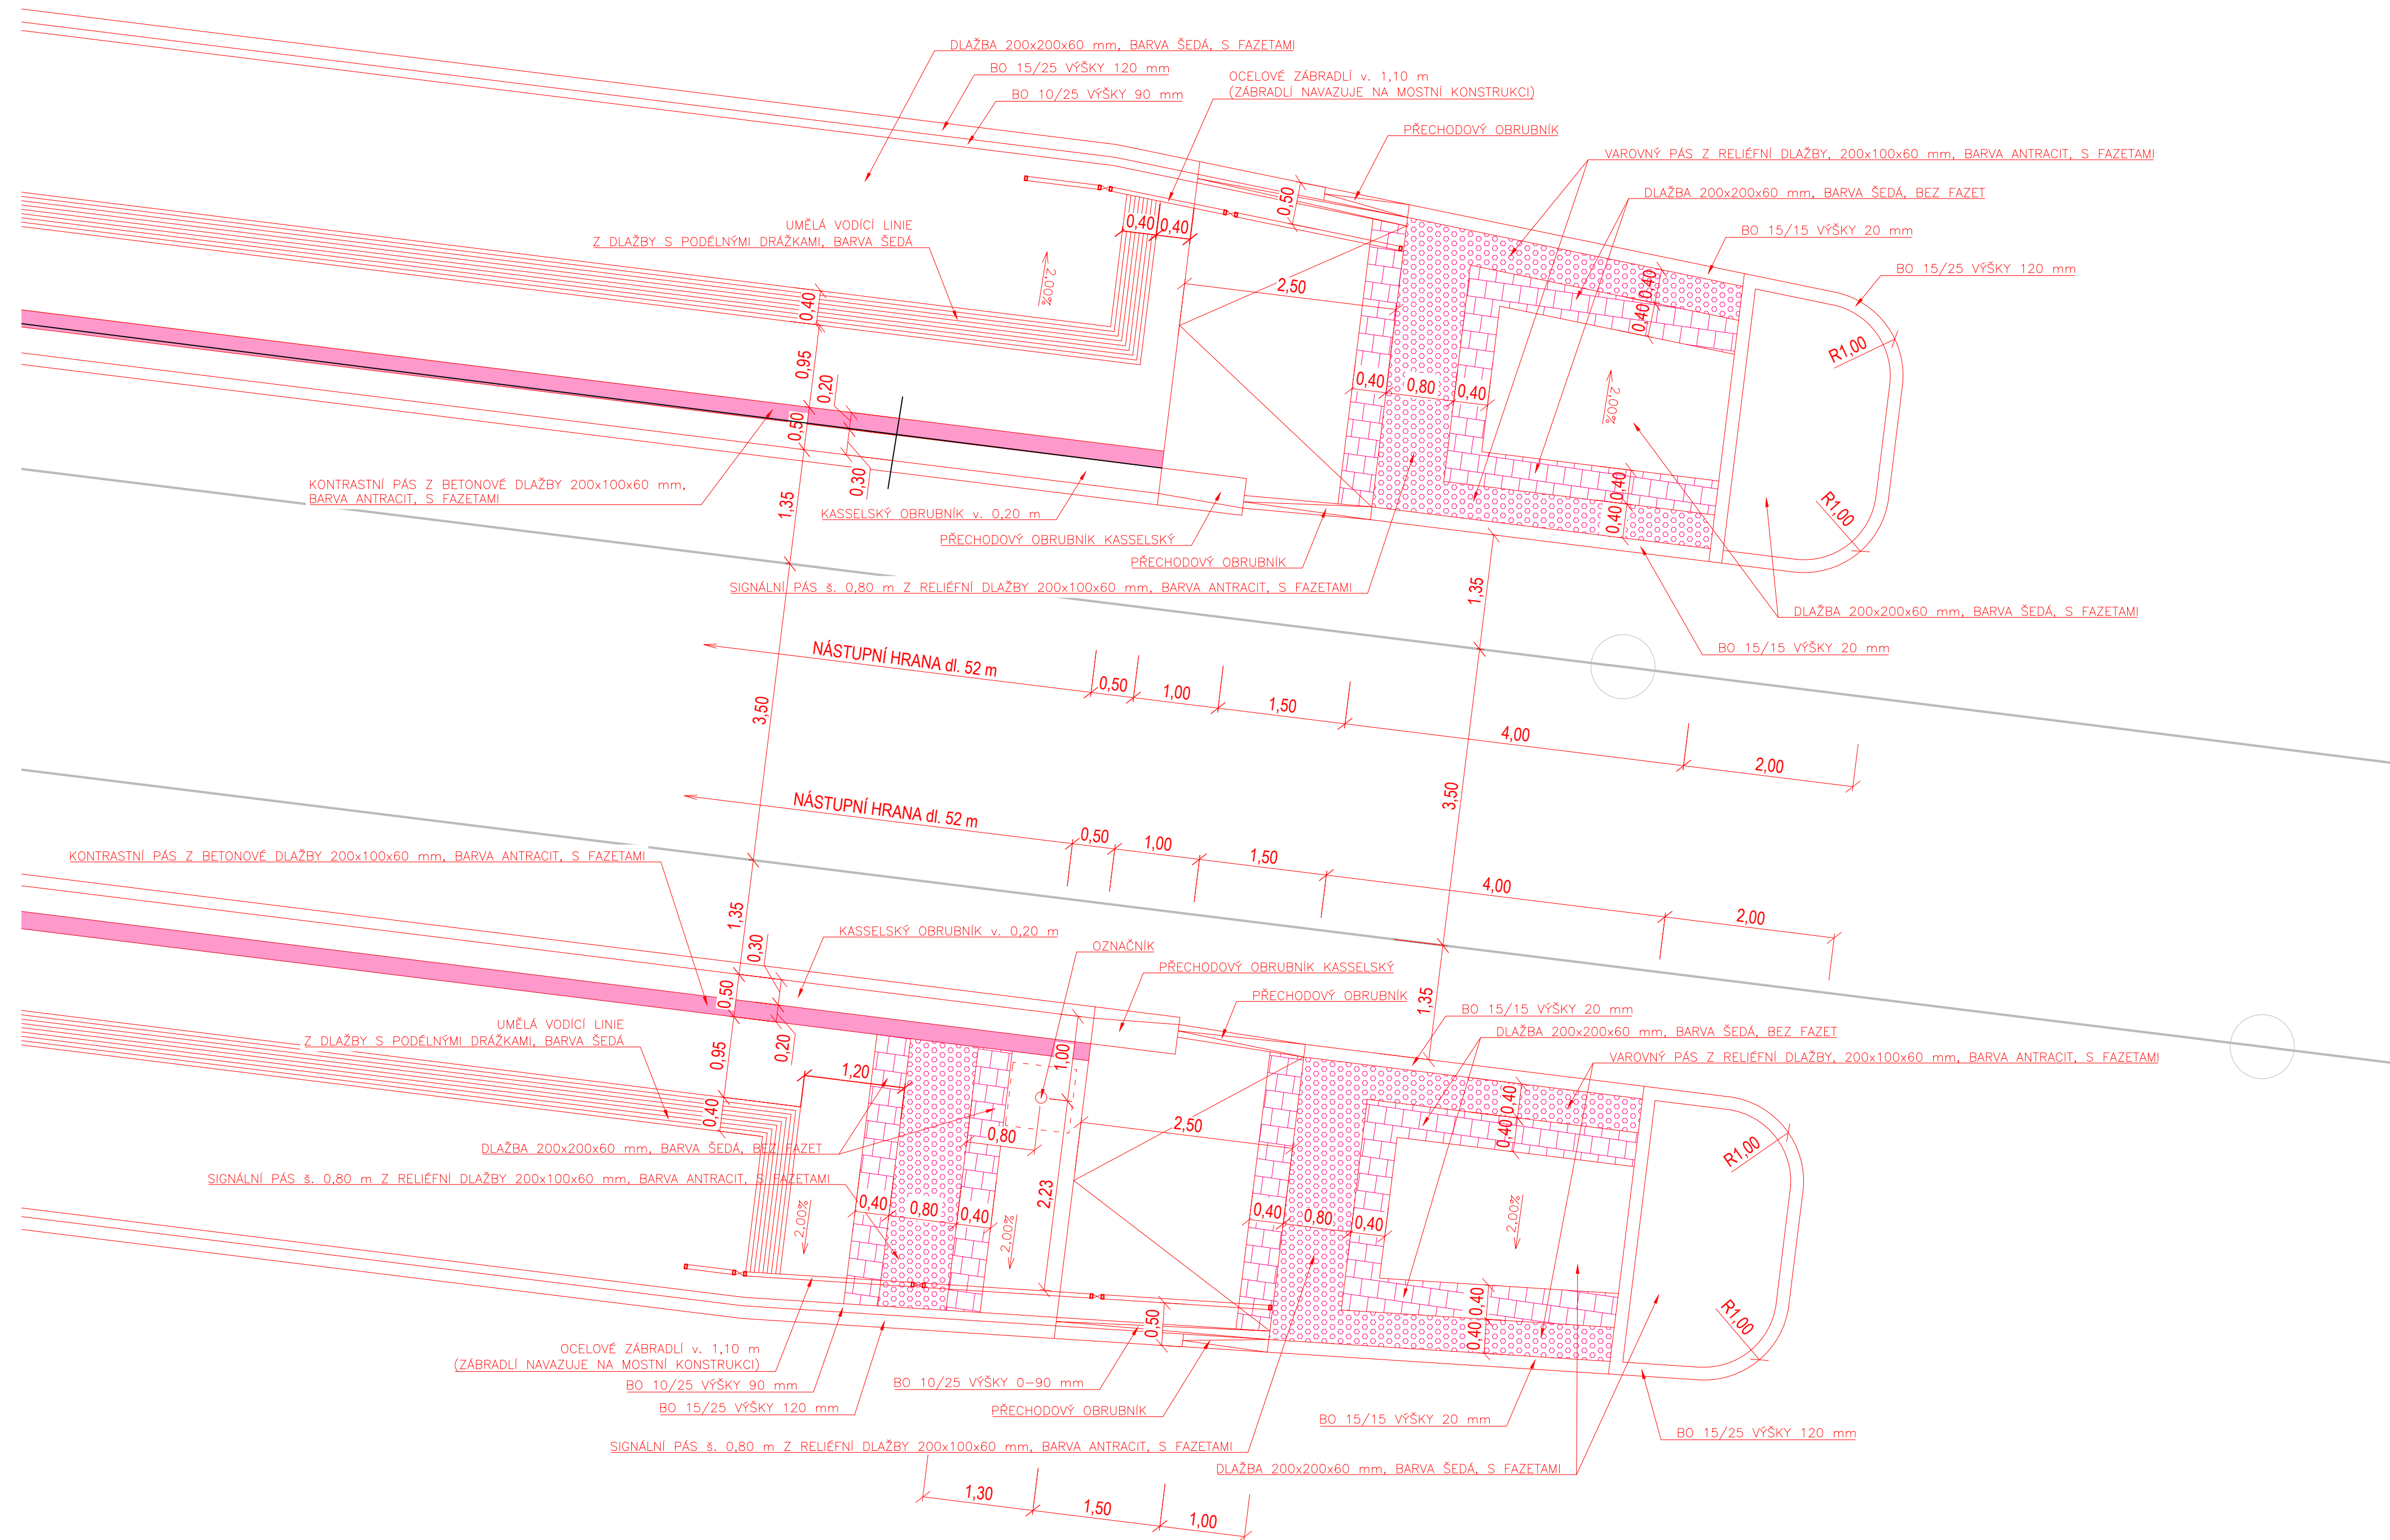

POZNÁMKY:

- Šrafy zakreslené na výkrese mají pouze informativní charakter znázorňující pouze plochu provedenou z daného typu dlažby. Zakreslené šrafy nenaznačují způsob kladení dlažebních prvků.

