




púdorys suterénu (1.P.P.)

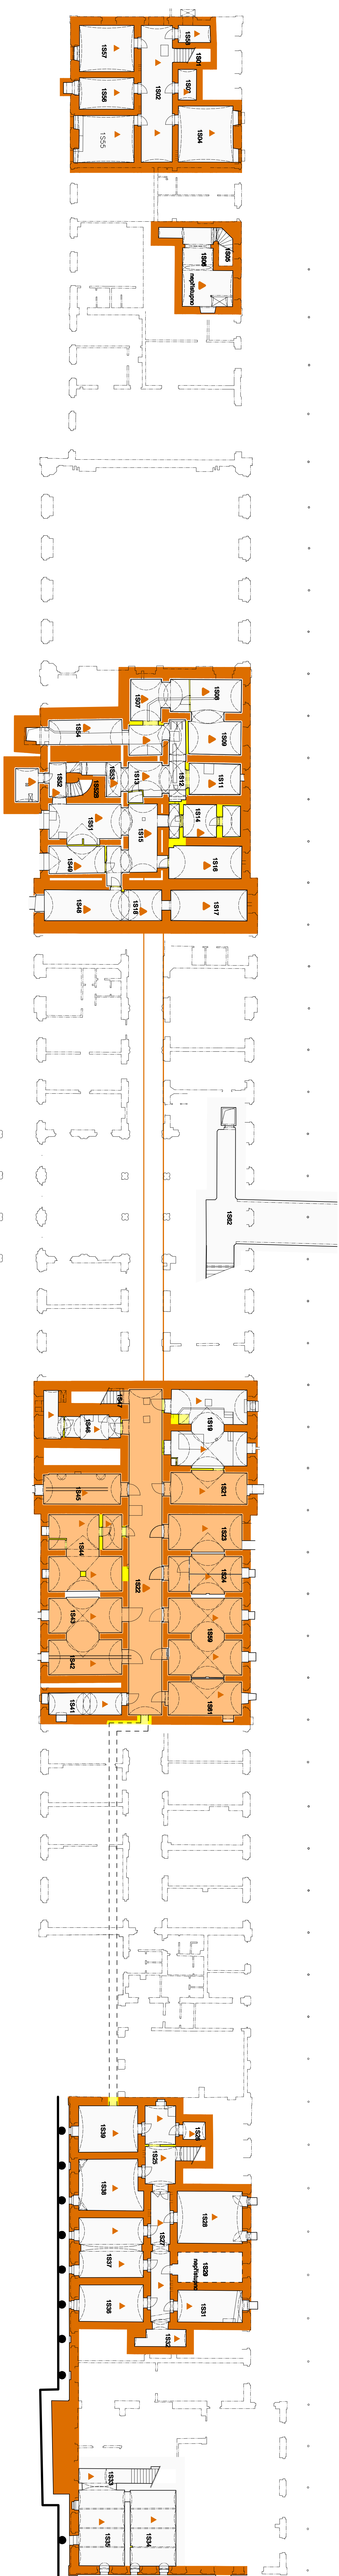

půdorys přízemí (1.N.P.)

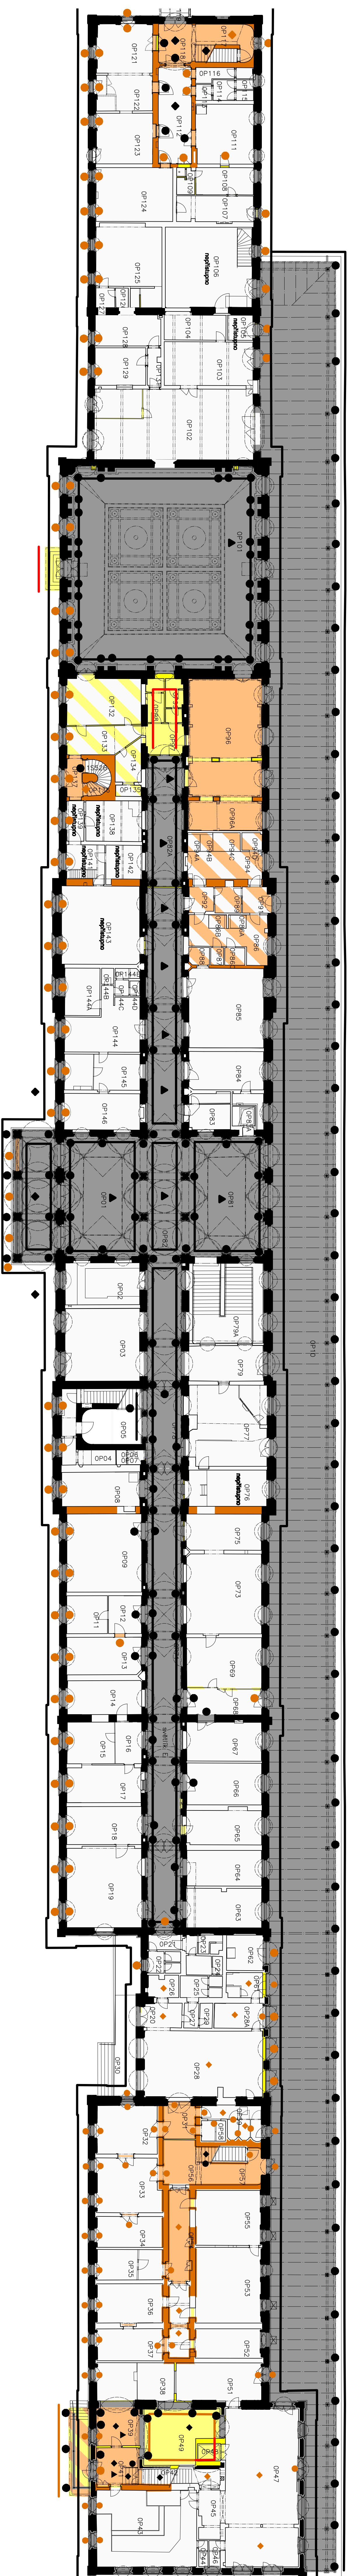

púdorys 1. patra (2.N.P.)

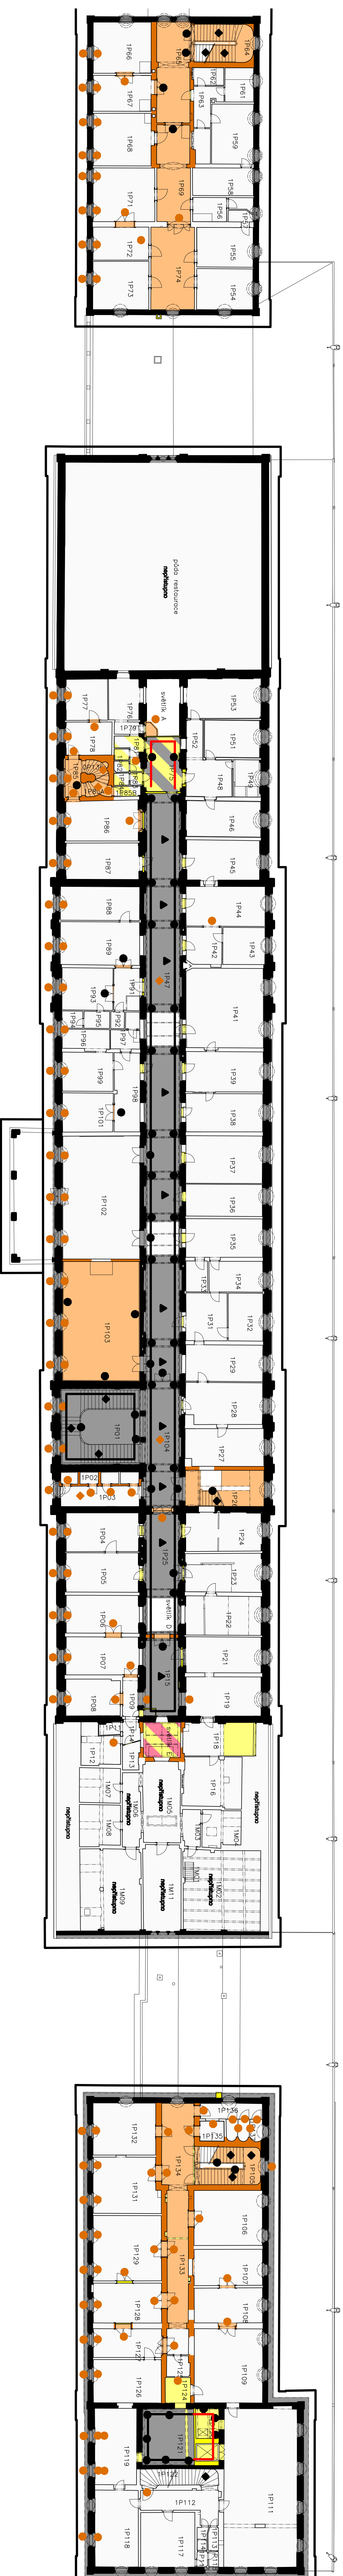[illegible]

ARCHITEKTONICKÉ A PAMÁTKOVÉ HODNOCEN

03	***		
02	***		
01	***		
PERCENT	POINTS	DATUM	PODIPS

[illegible]