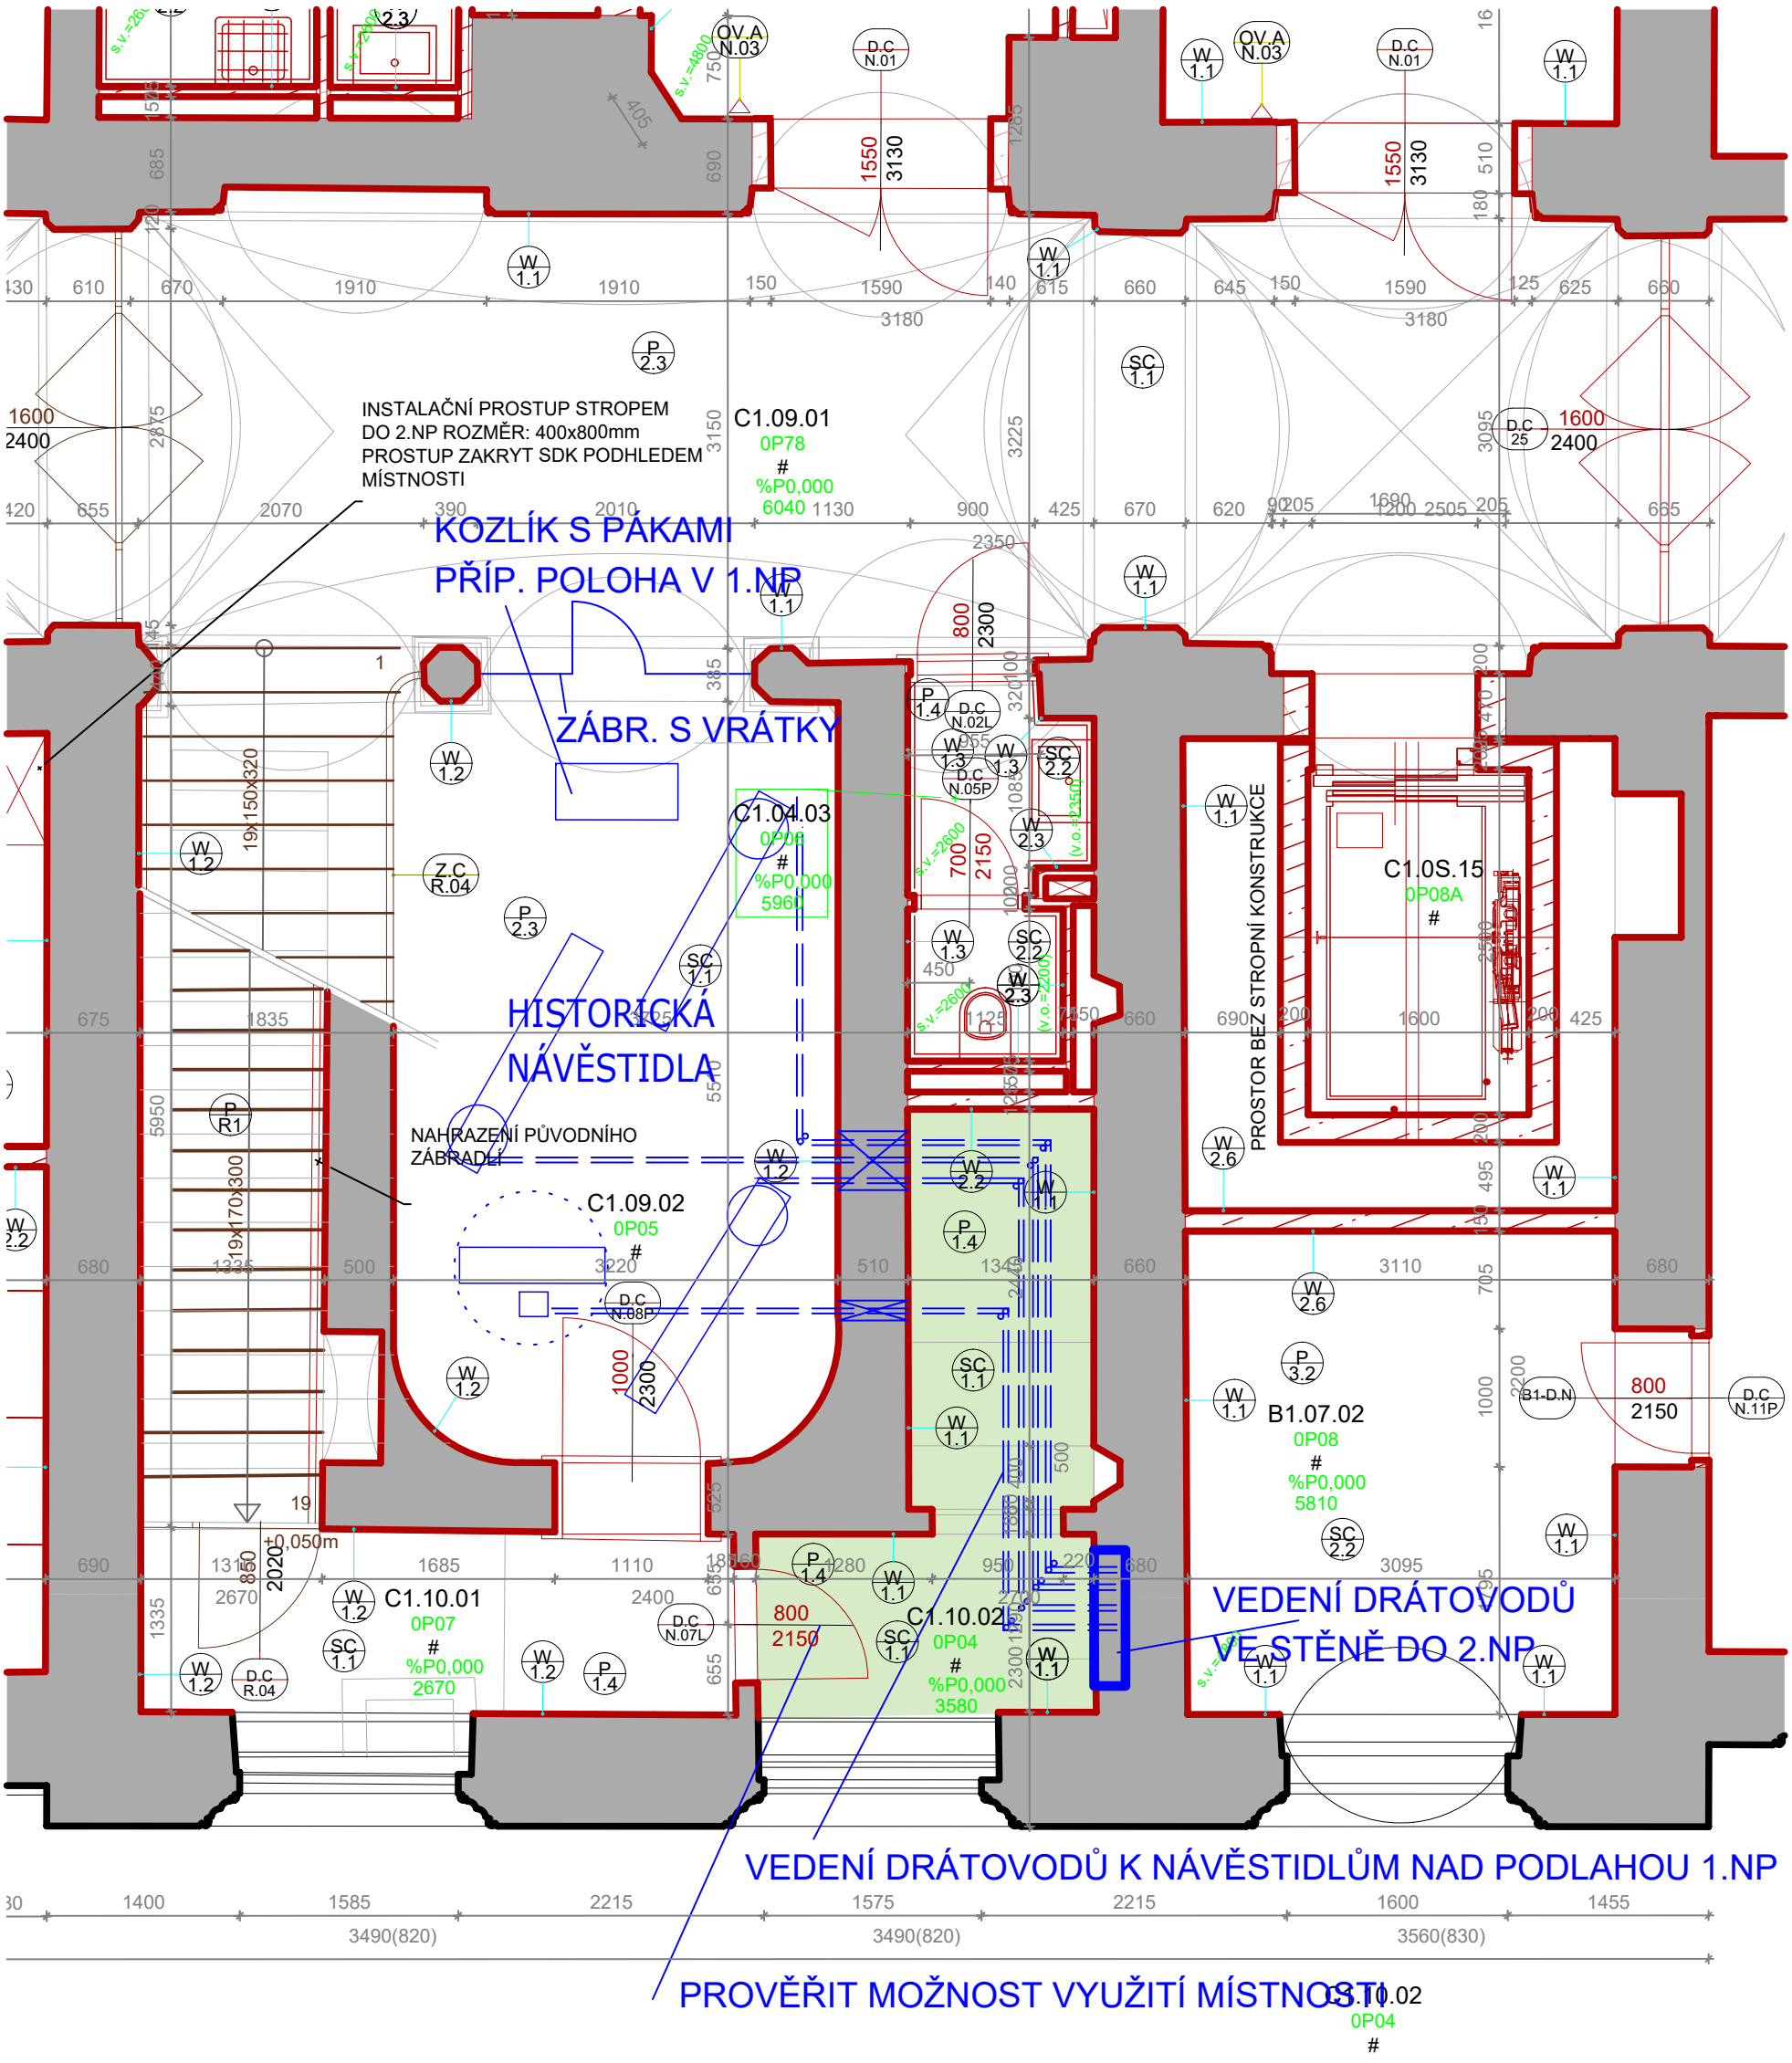

KC SPRÁVY ŽELEZNIC S.O. ŽST TEPLICE - PRACOVNÍ PŮDORYS 1.NP 01.04.2024 1 : 50
Vypracoval M.Medlík tel. 608067765