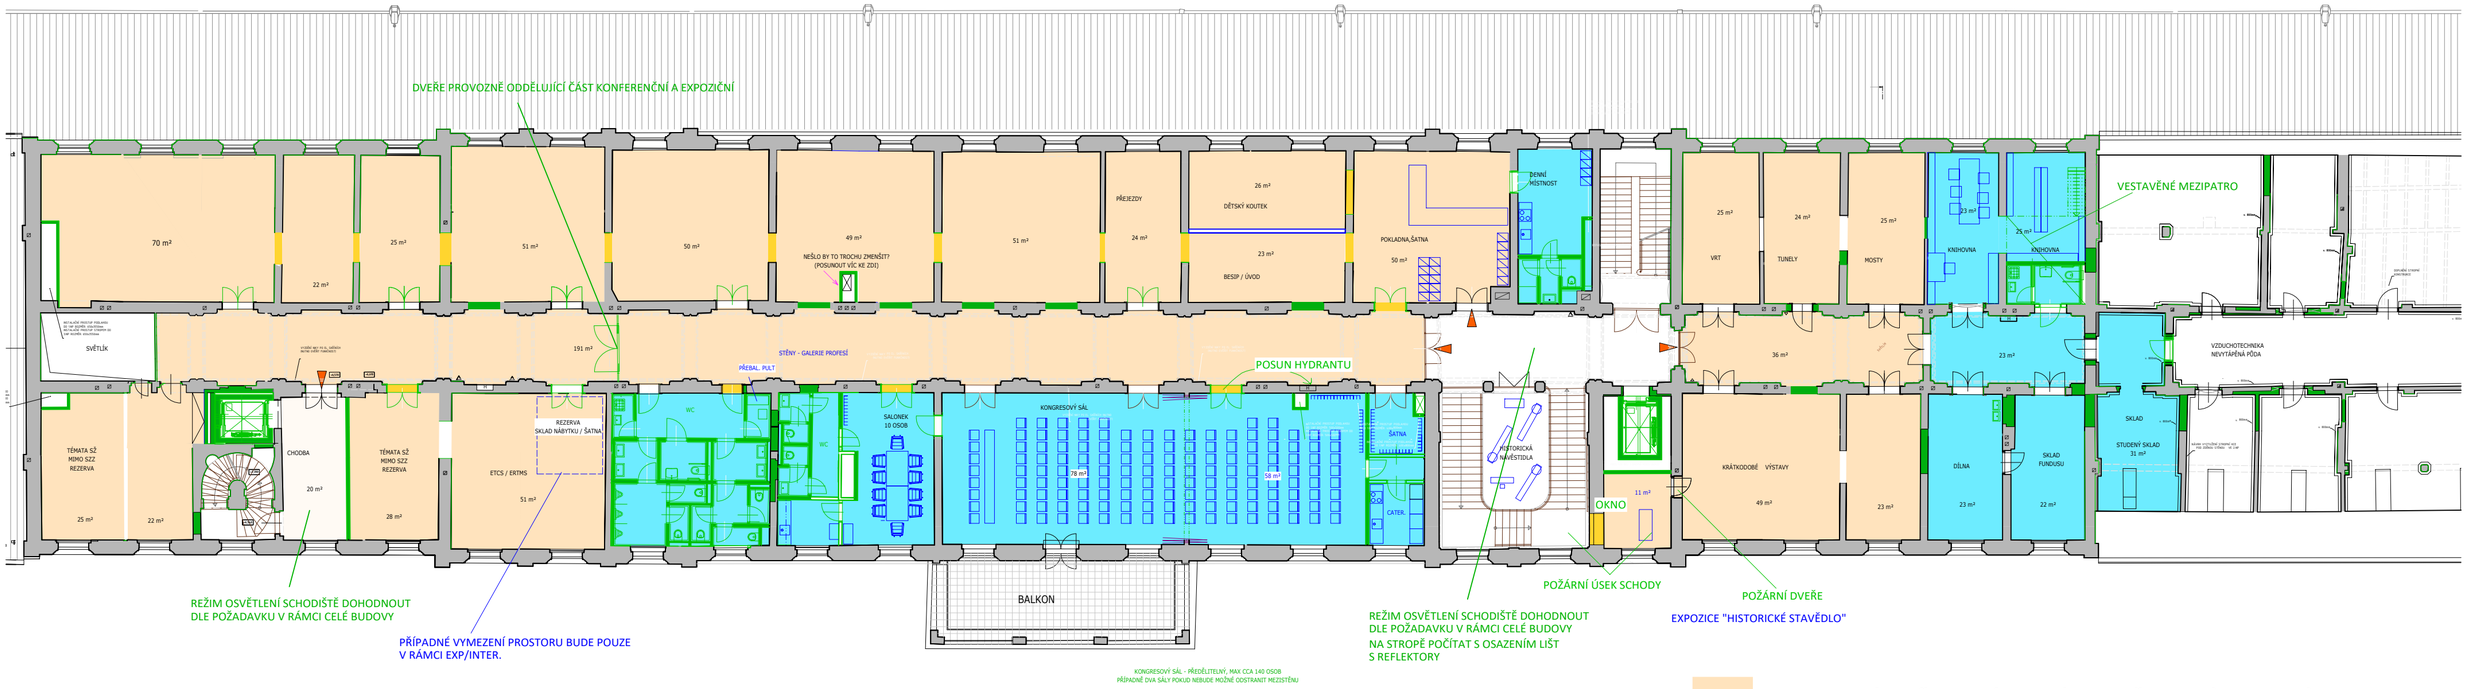

KC SPRÁVY ŽELEZNIC S.O. ŽST TEPLICE - ZÓNY REŽIMŮ OVLÁDÁNÍ OSVĚTLENÍ - PŮDORYS 2.NP 01.04.2024 1 : 200
Vypracoval M.Medlík tel. 608067765