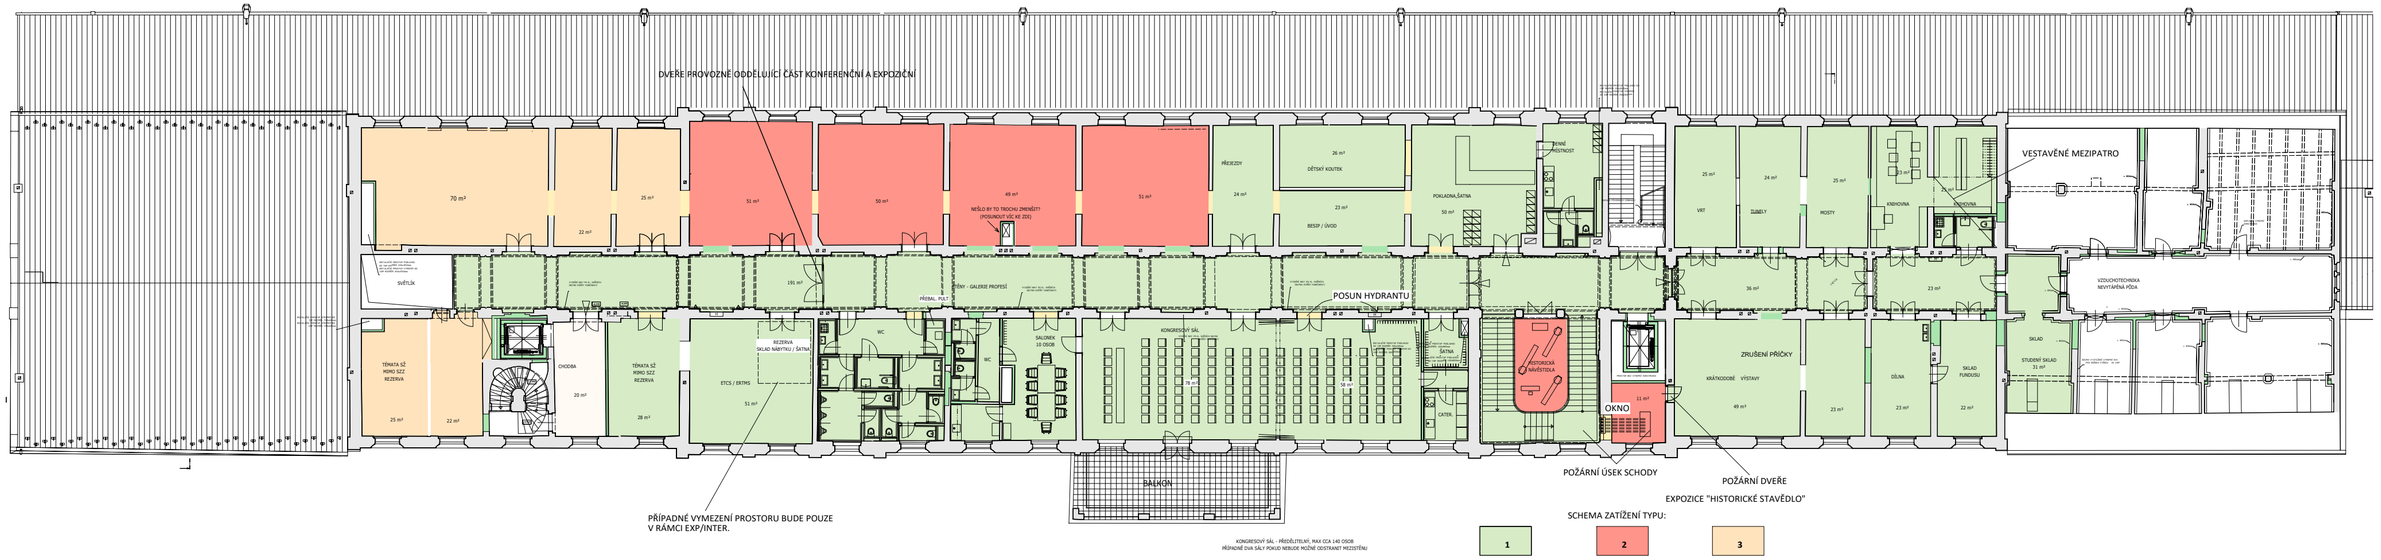

KC SPRÁVY ŽELEZNIC S.O. ŽST TEPLICE - ZÓNY ZATÍŽENÍ 02.04.2024 1 : 250

Vypracoval M.Medlík tel. 608067765