



SCHEMA ZATÍŽENÍ PODLAHY A NEJTĚŽŠÍ EXPONÁTY

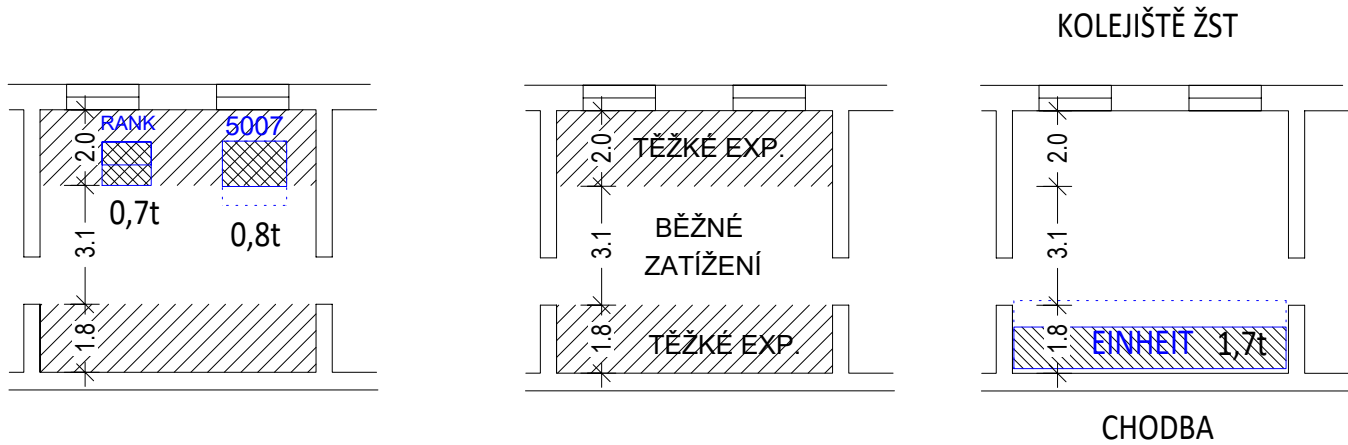

TYP ZATÍŽENÍ 2  
ZÓNY S UMÍSTĚNÍM ZAŘÍZENÍ  
MAX. DO 480 Kg/m2,  
HMOTNOST ZAŘ. MAX. 800Kg

TYP ZATÍŽENÍ 3  
ZÓNY S UMÍSTĚNÍM ZAŘÍZENÍ  
MAX. DO 300Kg/m2

PŘÍKLAD ZATÍŽENÍ  
ROZMĚRNÝM EXPONÁTEM

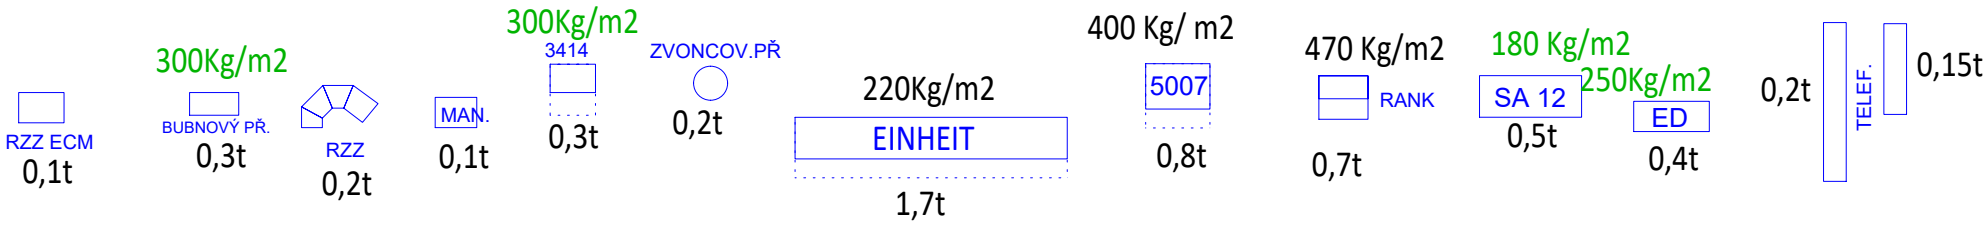

ROZMĚRY A HMOTNOSTI NEJTĚŽŠÍCH EXPONÁTŮ