




pūdorys suterėnu (1.P.P.)

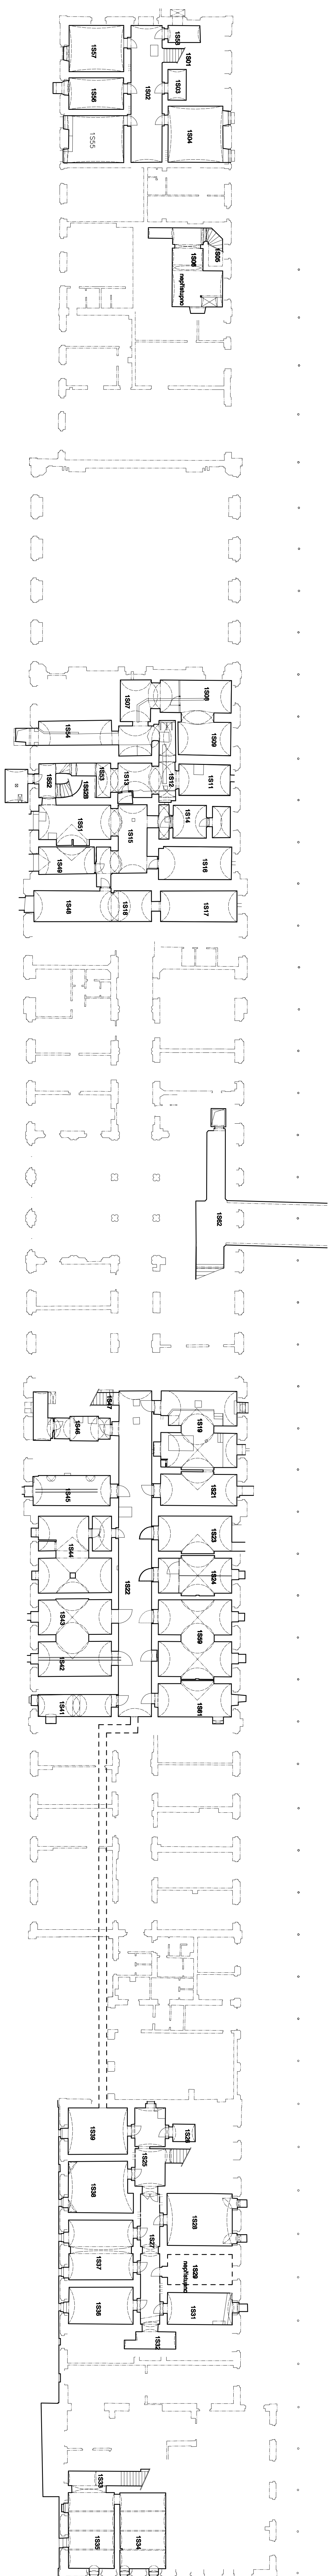


půdorys přizemí (1.N.P.)

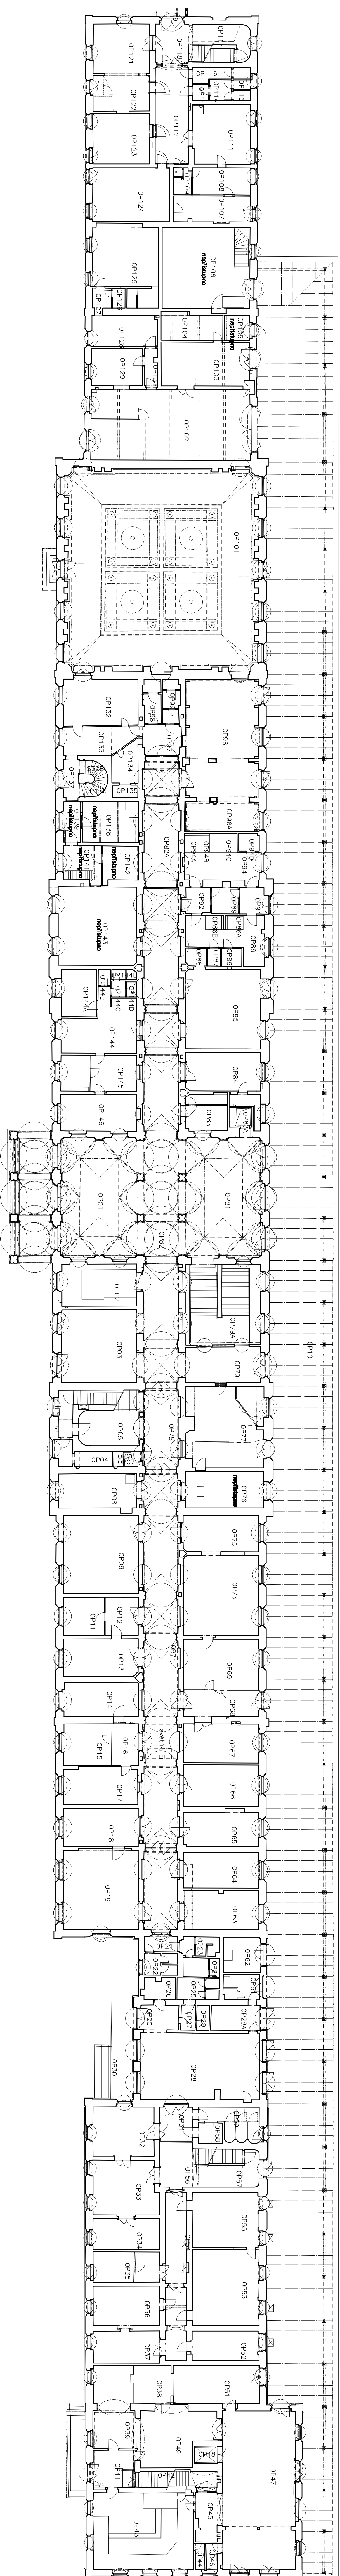

púdorys 1. patra (2.N.P.)

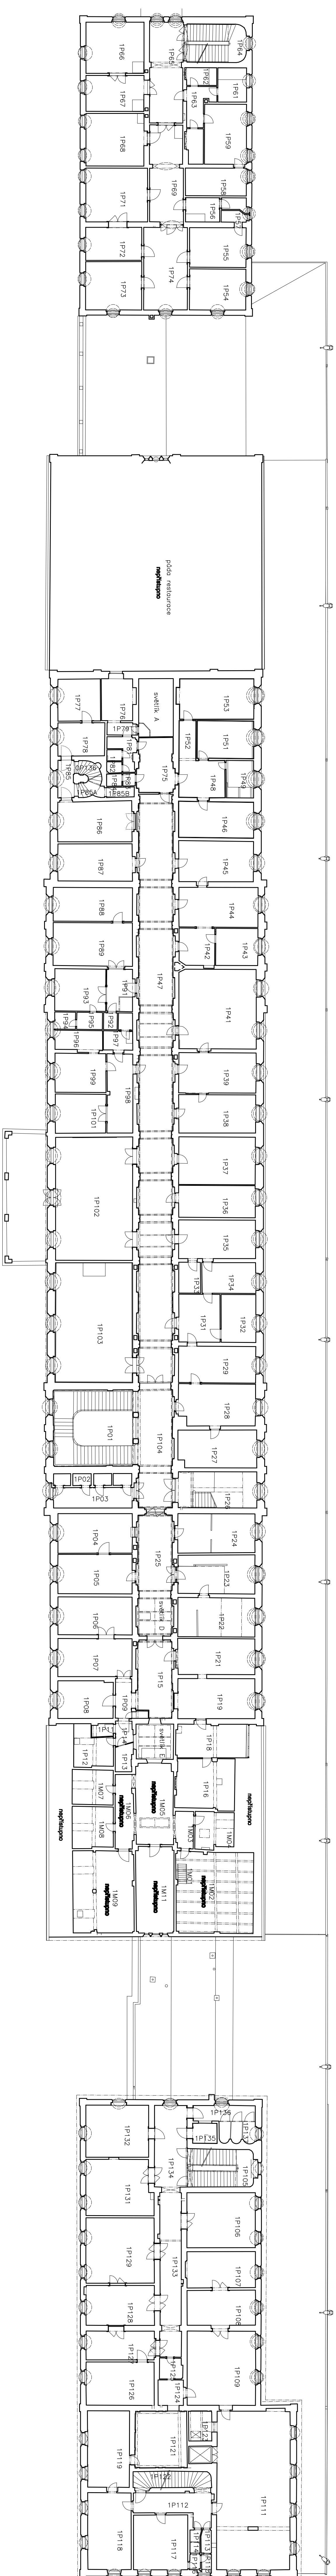


03		
02		
01		
00		
POINTS	POINTS	POINTS
REVIEW	DATUM	

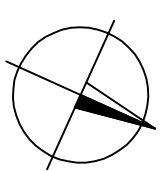

ORGANIZACE
SPRAYA ZELEZNICNI DOPRAVNI CESTY, STATNI ORGANIZACE
DLADENNA 1003/77, 110 00 PRAHA 1
SPRAYA OSOBNICH NADRAZI OSTI NAD LABEM

SZDC
Správa železniční dopravy

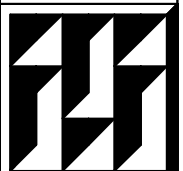[illegible]