




pūdorys 2. patra (3.N.P.)

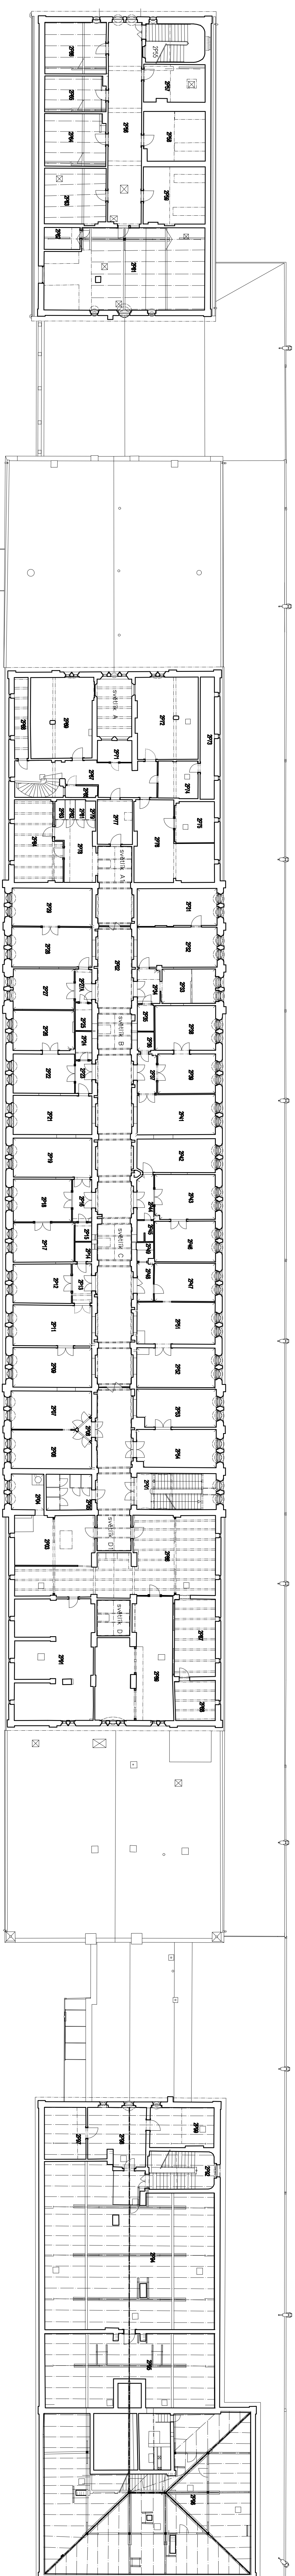


půdorys 3. patra - podkroví (4.N.P.)

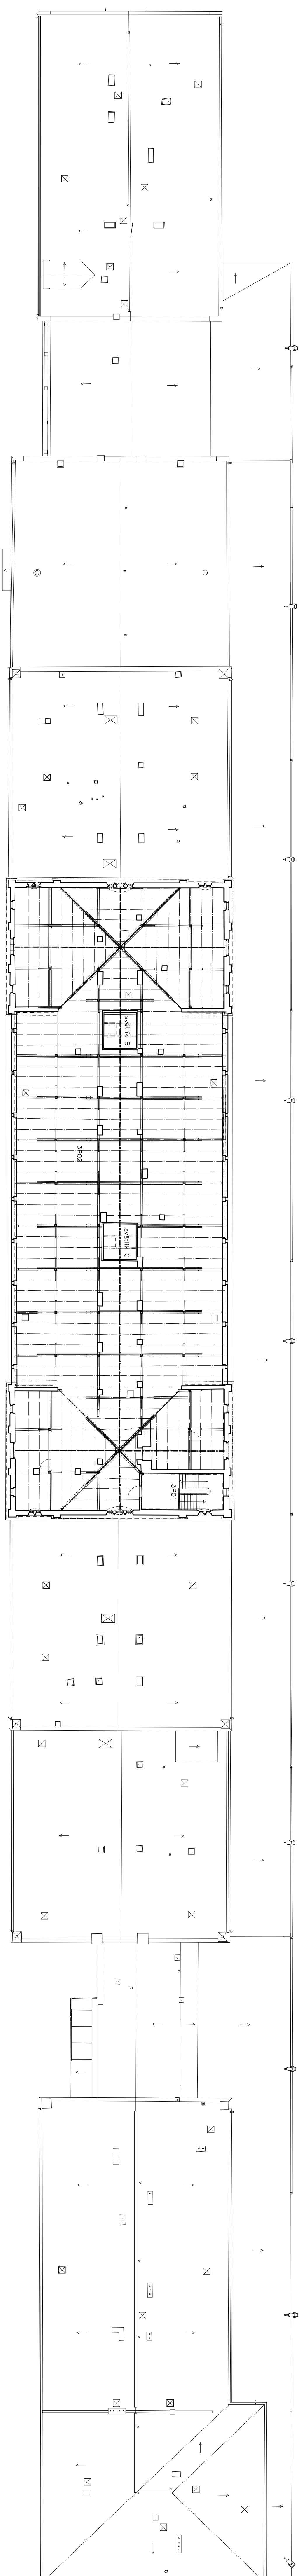


půdorys střech

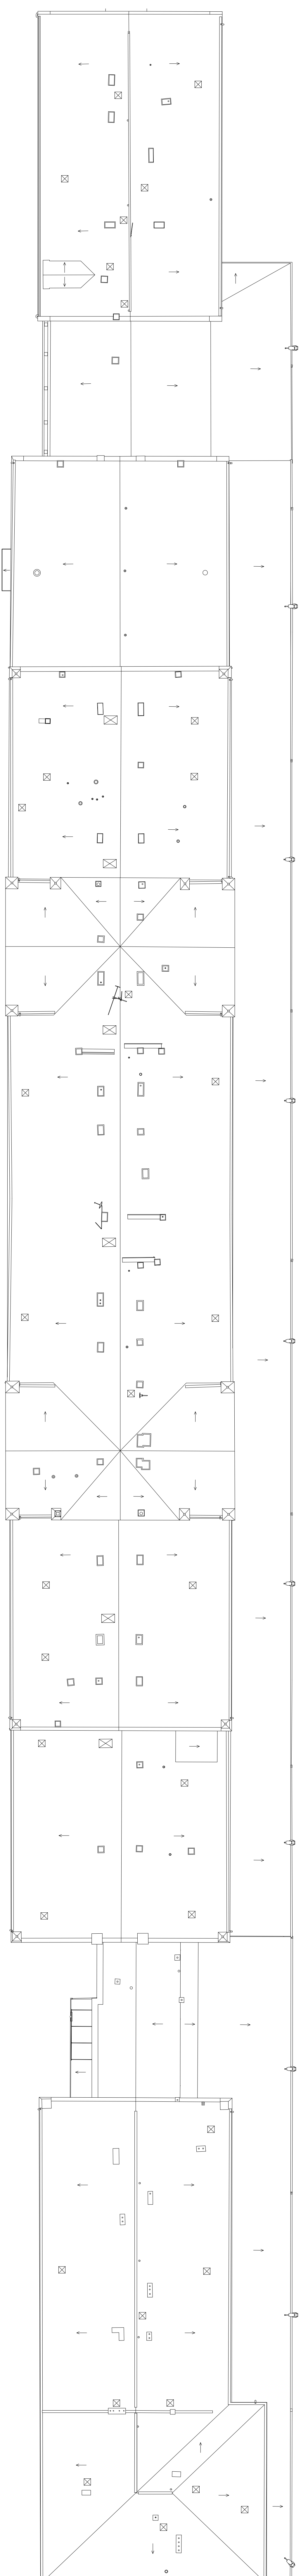

03	POP3		
02	POP		
01	POP		
POP3	POP3	DATUM	POP3
POP3			

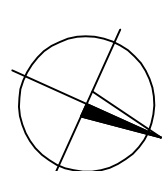

OBJEDNATEL
SPRÁVA ŽELEZNIČNÍ DOPRAVY CESTY, STÁTNÍ ORGANIZACE
DLAŽENÁ 1003/7, 110 00 PRAHA 1
SPRÁVA OSOBNÍCH NÁDRAŽÍ OSTI NAD LABEM

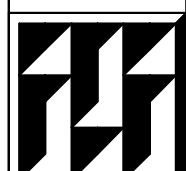[illegible]