


SCHÉMA TK, HDPE A DOK  
KADAŇ PŘEDMĚSTÍ - KADAŇ - KADAŇ SÍDLIŠTĚ - KADAŇ PRUNĚŘOV

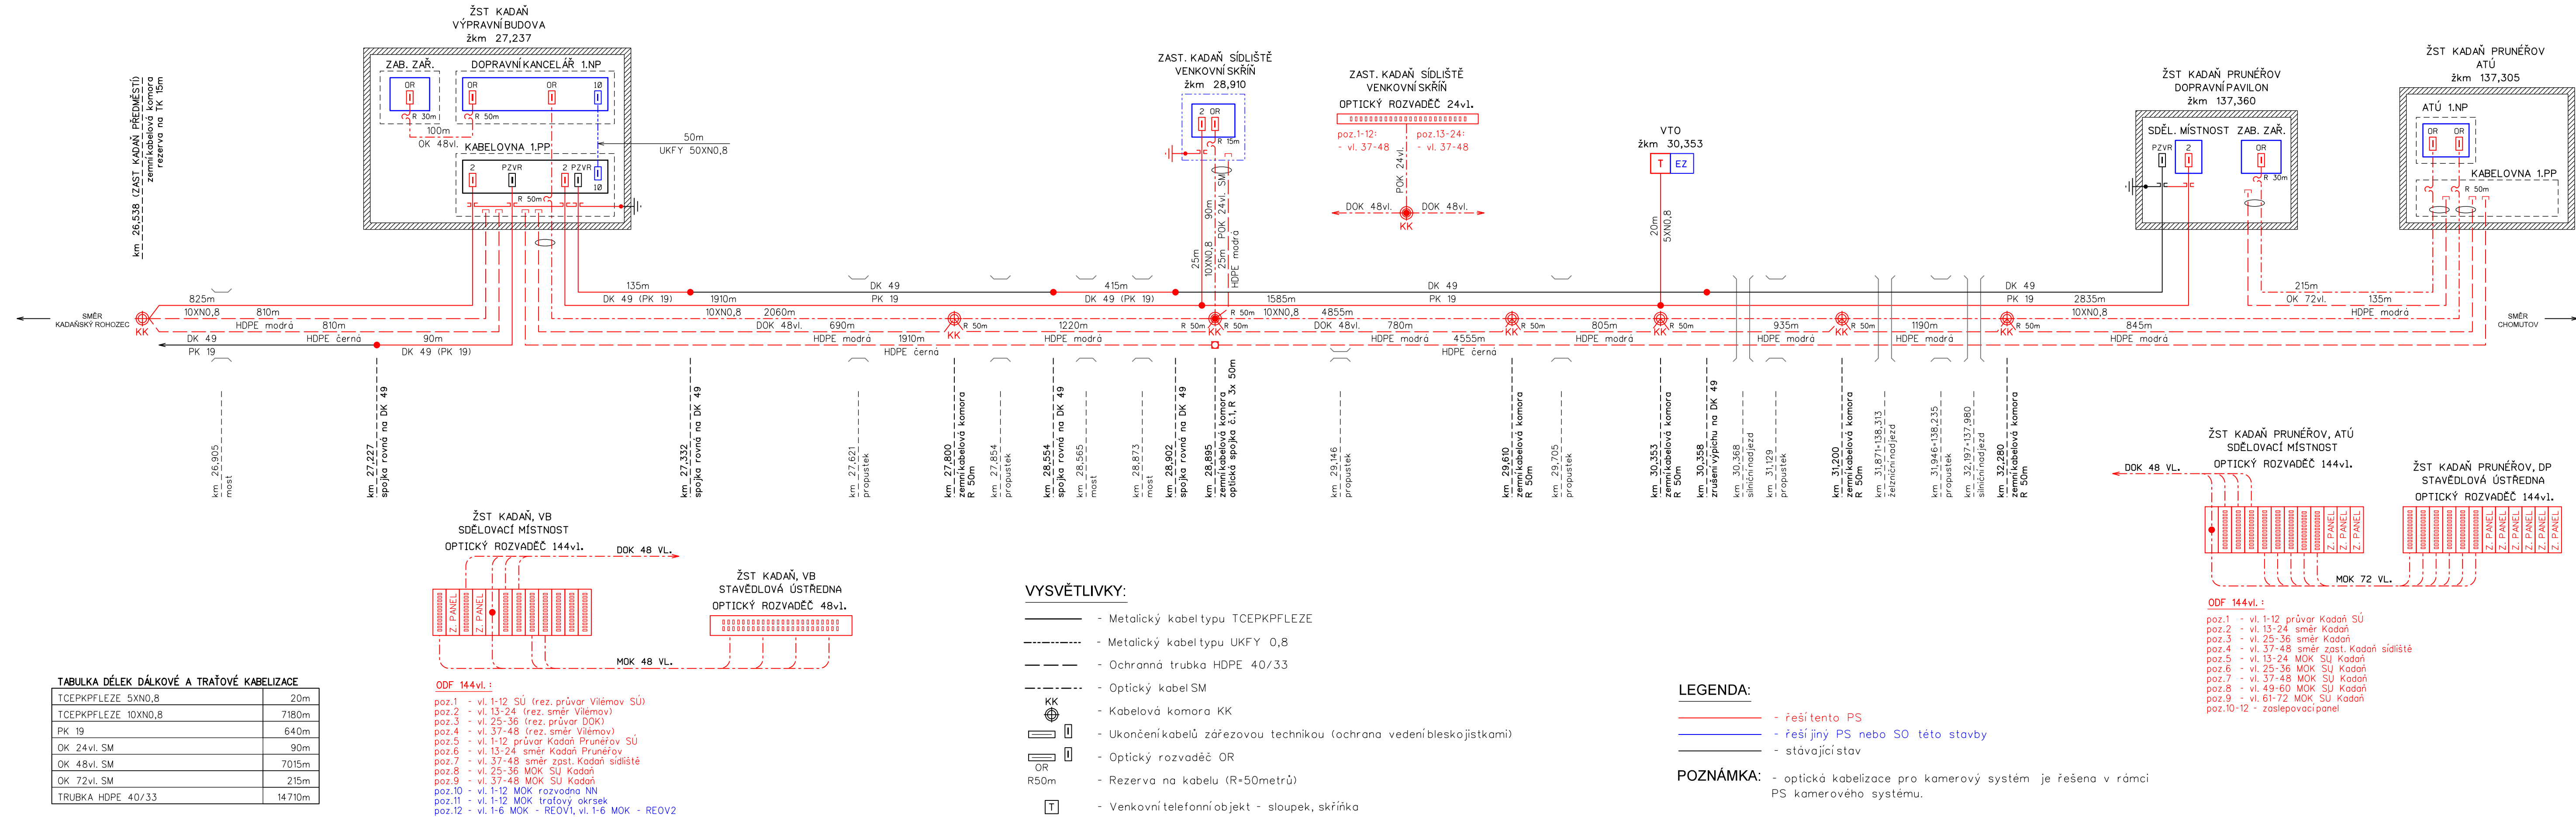

ČISTOPIS  
VÝŠKOVÝ SYSTÉM BpV SOUŘADNICOVÝ SYSTÉM S-JTSK

Číslo změny:	Obsah změny:	Datum změny:
01	-	-
02	-	-
03	-	-

Objednatel: SŽDC, s.o.  
Dlážděná 1003/7, 110 00 Praha 1  
tel.: +420 222 335 777  
e-mail: szdc@szdc.cz

Generální projektant: SUDOP PRAHA a.s.  
Olšanská 1a, 130 80 Praha 3  
tel.: +420 267 094 111  
e-mail: praha@sudop.cz

Hlavní inženýr projektu: ING. MARTIN RAIBR  
Garant profese: -

Středisko: ELEKTROTECHNIKY, TRAKCE, SDĚLOVACÍ A ZABEZPEČOVACÍ TECHNIKY

Vedoucí střediska: ING. MARTIN RAIBR  
Odpovědný projektant SO, IO, PS: ING. PAVEL ROHÁČ  
Vypracoval: ING. PAVEL ROHÁČ  
Kontroloval: ING. OLDŘICH HORA

Název akce: ELEKTRIZACE TRATI KADAŇ PRUNĚŘOV - KADAŇ  
Číslo smlouvy: 16-333.208  
Projektový stupeň: DSP  
Datum: 11/2017  
Číslo části: D.2.5.1  
Měřítko: - Počet formátů: 5x A4  
Číslo přílohy: 3

SCHÉMA TK, HDPE A DOK

DOKUMENT LZE UŽÍVAT POUZE VE SMYSLU PŘÍSLUŠNÉ SMLOUVY O DÍLO, ŽÁDNÁ JEHO ČÁST NEMŮŽE BYT DÍLE ZÁKONA č.121/2000 Sb., KOPÍROVÁNIA NEBO JINÝM ZPŮSOBEM ROZŠÍŘOVÁNÁ. BEZ SOUHLASU SUDOP PRAHA a.s.