

ŽST KADAŇ


SITUACE ROZHLASOVÉHO ZAŘÍZENÍ

LEGENDA:

- nová trasa sdělovacího vedení
- stávající trasa sdělovacího vedení
- uložení sdělovacího vedení do kabelového žlabu
- zatážení sdělovacího vedení do PE trubky
- délka trasy v metrech
- rozměr kabelové rýhy
- reproduktor tlakový na sloupu venkovního osvětlení
- reproduktor tlakový připevněný na zdi popř. konstrukci zastřešení
- plyn
- kanalizace
- vodovod
- vodovod - užitkový
- kabel vn - okv
- kabel nn - ČD
- zabezpečovací kabel
- sdělovací kabel ČD
- sdělovací kabel SPT TELECOM
- sdělovací kabel DK

POZNÁMKA:

Před započítáním stavby a prováděním výkopů kabelových rýh a ostatních zemních prací (výkopů jam pro rozhlasové sloupce a pod) je nutné provést jednoduchým správním těchto sítí jejich přesné vyznačení a tím zabránit jejich případnému poškození.  
V místě křížovky se stávajícím podzemním zařízením se MK RZ uloží do chráničky (žlab, PE korug, trubka a pod.) minimální délky 3m.  
Ochranné trubky v nástupišti musí být položeny před nalitím betonu nástupišti!

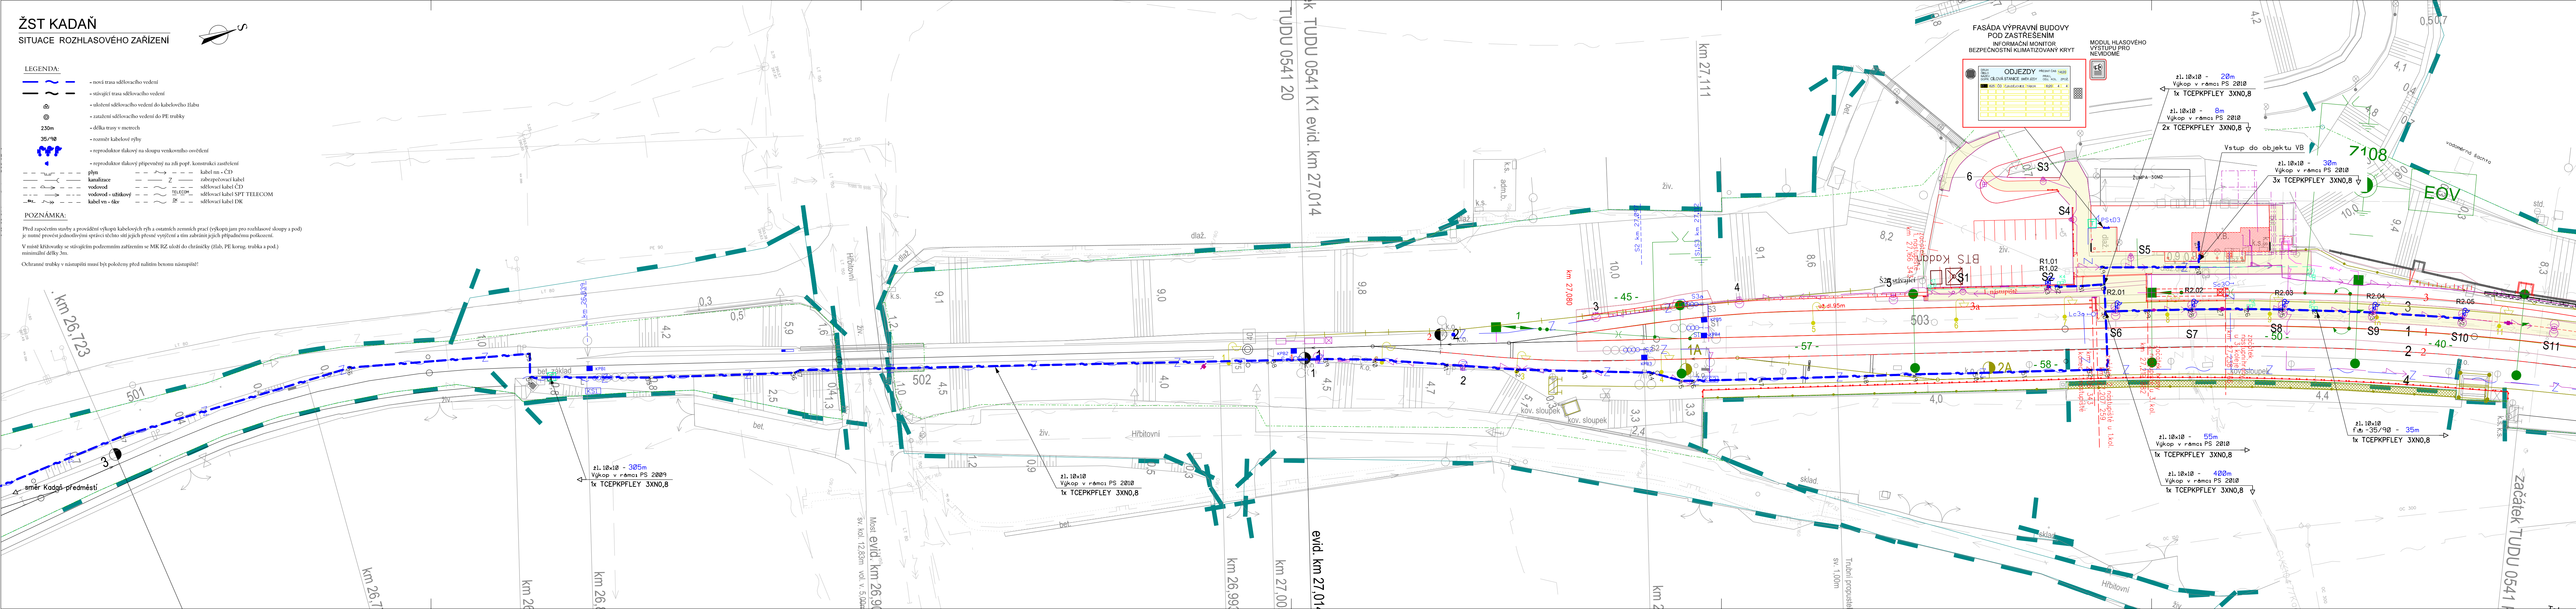





ČISTOPIS

VÝŠKOVÝ SYSTÉM BpV SOUŘADNICOVÝ SYSTÉM S-JTSK

Číslo změny:	Obsah změny:	Datum změny:
01	-	-
02	-	-
03	-	-

Objednatel:	SZDC, s.o. Dlážděná 1003/7, 110 00 Praha 1 tel.: +420 222 335 777 e-mail: szdc@szdc.cz
-------------	---

Generální projektant:	SUDOP PRAHA a.s. Olšanská 1a, 130 80 Praha 3 tel.: +420 267 094 111 e-mail: praha@sudop.cz	Hlavní inženýr projektu: ING. MARTIN RAIBR
		Garant profese:

Středisko:			
ELEKTROTECHNIKY, TRAKCE, SDĚLOVACÍ A ZABEZPEČOVACÍ TECHNIKY			
Vedoucí střediska:	Odpovědný projektant SO, IO, PS:	Vypracoval:	Kontroloval:
			
ING. MARTIN RAIBR	ING. MICHAL DROZD	ING. MICHAL DROZD	ING. PETR POUPA

Název akce:	Číslo smlouvy:
	16-333.208

ELEKTRIZACE TRATI KADAŇ PRUNÉŘOV - KADAŇ

Část: ŽELEzniční SDĚLOVACÍ ZAŘÍZENÍ  
ROZHLASOVÉ ZAŘÍZENÍ  
PS 2005 KADAŇ - KADAŇ PRUNÉŘOV, ROZHLASOVÉ ZAŘÍZENÍ

Název přílohy: SITUACE ROZHLASOVÉHO A INFORMAČNÍHO ZAŘÍZENÍ - ŽST KADAŇ

Měřítko:	Počet formátů:
1:500	7xA4
Číslo přílohy:	5.1

DOKUMENT LZE UŽÍVAT POUZE VE SMYSLU PŘÍLOŽNÉ SMLUVY O DÍLO, ŽADNÁ JEJÍ ČÁST NEMŮŽE BYT DÍLE ŽÁKONA Č. 131/2000 Sb. KOPÍROVÁNA NEBO JINÝM ZPŮSOBEM ROZŠÍŘOVÁNA BEZ SOUHLASU SUDOP PRAHA a.s.