



KADAŇ - KADAŇ PRUNĚŘOV, KAMEROVÝ SYSTÉM

SCHEMA KAMEROVÉHO SYSTÉMU

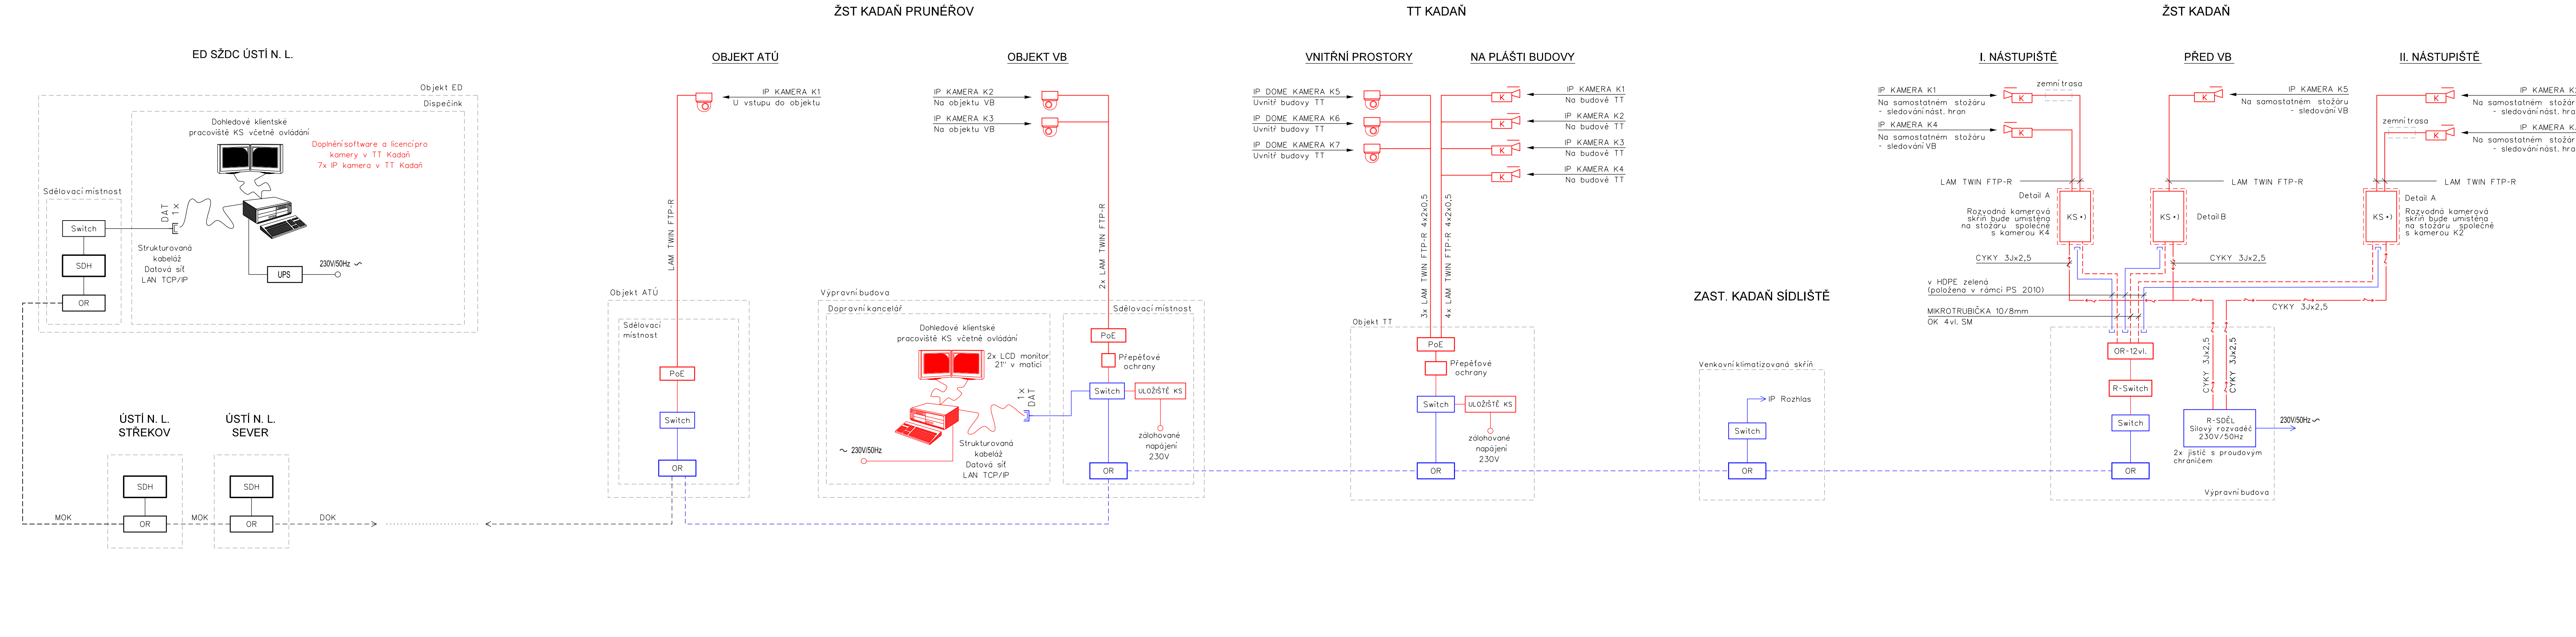

DETAIL A - KAMEROVÁ SKŘIŇ


Výstupy ke kamerám kabely LAM TWIN FTP-R 4x2x0,5

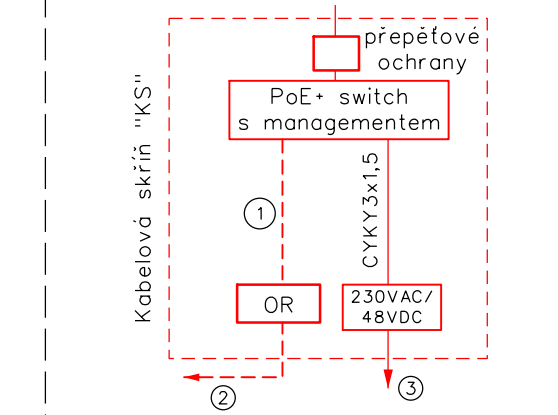

- ① Optický patchcord
② Mikrotrubička • OK 4vl. SM
③ Kabel CYKY 3Jx2,5

DETAIL B - KAMEROVÁ SKŘIŇ

Výstupy ke kamerám kabely LAM TWIN FTP-R 4x2x0,5

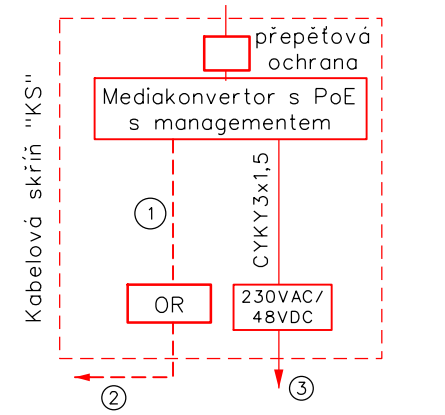

- ① Optický patchcord
② Mikrotrubička • OK 4vl. SM
③ Kabel CYKY 3Jx2,5

VYSVĚTLIVKY:

- Switch Datový přepínač (switch)
R-Switch Průmyslový switch s managementem
OK/ET Převodník Optika/Ethernet
OR Optický rozvaděč
SDH Přenosový systém SDH (STM-X)
ULOŽIŠTĚ KS Uložiště kamerového systému (včetně HDD)
PoE PoE injektor
K Pevná IP kamera ve venkovním krytu (antivandal provedení, krytí min. IP66)
IP DOME kamera (antivandal provedení, krytí min. IP66)
DAT Datová zásuvka LAN TCP/IP

POZNÁMKY:

IP adresy koncových zařízení (IP kamer) určí správce (investor).

ČERVENĚ

- Zařízení vybudovaná nebo přemístovaná v rámci tohoto PS

MODŘE

- Zařízení vybudovaná v rámci jiných PS

ZELENĚ

- Zařízení vybudovaná v rámci této stavby ale jiného PS

ČERNĚ

- Zařízení stávající nebo budovaná v rámci jiných staveb





ČISTOPIS

VÝŠKOVÝ SYSTÉM BpV SOUŘADNICOVÝ SYSTÉM S-JTSK

Číslo změny:	Obsah změny:	Datum změny:
01	-	-
02	-	-
03	-	-

Objednatel:	SŽDC, s.o. Disážděná 1003/7, 110 00 Praha 1 tel.: +420 222 335 777 e-mail: szdc@szdc.cz
-------------	--

Generální projektant:	SUDOP PRAHA a.s. Olšanská 1a, 130 80 Praha 3 tel.: +420 267 094 111 e-mail: praha@sudop.cz	Hlavní inženýr projektu:	ING. MARTIN RAIBR
		Garant profese:	-

Středisko:			
ELEKTROTECHNIKY, TRAKCE, SDĚLOVACÍ A ZABEZPEČOVACÍ TECHNIKY			
Vedoucí střediska:	Odpovědný projektant SO, IO, PS:	Vypracoval:	Kontroloval:
 ING. MARTIN RAIBR	 ING. MICHAL DROZD	 ING. MICHAL DROZD	 ING. PETR POUPA

Název akce:	Číslo smlouvy:	16-333.208
ELEKTRIZACE TRATI KADAŇ PRUNĚŘOV - KADAŇ		
Projektový stupeň: DSP		
Část:	Datum:	11/2017
ŽELEZNIČNÍ SDĚLOVACÍ ZAŘÍZENÍ ELEKTRICKÁ POŽÁRNÍ A ZABEZPEČOVACÍ SIGNALIZACE (EPS, EZS) PS 2006 KADAŇ - KADAŇ PRUNĚŘOV, KAMEROVÝ SYSTÉM		
Číslo části:	D.2.4.1	
Název přílohy:	Měřítko:	Počet formátů: 6x A4
	Číslo přílohy:	3

SCHÉMA KAMEROVÉHO SYSTÉMU

DOKUMENT LZE LÉVAT POUŽÍ VE SHPPLU PŘÍLOŽNĚ SMLUVY O DÍLO, ŽÁDÁ JENHO ČÁST NEBOŽE BYTÍ DLE ŽÁDÁNÍ A 12120000 SL, KOPÍROVÁNÁ NEBO: JINÝM ZPŮSOBEM ROZŠÍŘOVÁNÁ BEZ SOULASU SUDOP PRAHA A.S.