


LEGENDA K DK

100 PRACOVISTE HLAVNIHO VYPRACCIHO
101 BAREVNÝ MONITOR VELKÝ
102 MONITOR GTN
103 TECHNOLOGICKÝ MONITOR
104 TISKÁRNA
105 KLÁVESNICE
106 TRACKBALL

201 BAREVNÝ MONITOR VELKÝ
202 MONITOR GTN
203 TECHNOLOGICKÝ MONITOR
204 TISKÁRNA
205 KLÁVESNICE
206 TRACKBALL

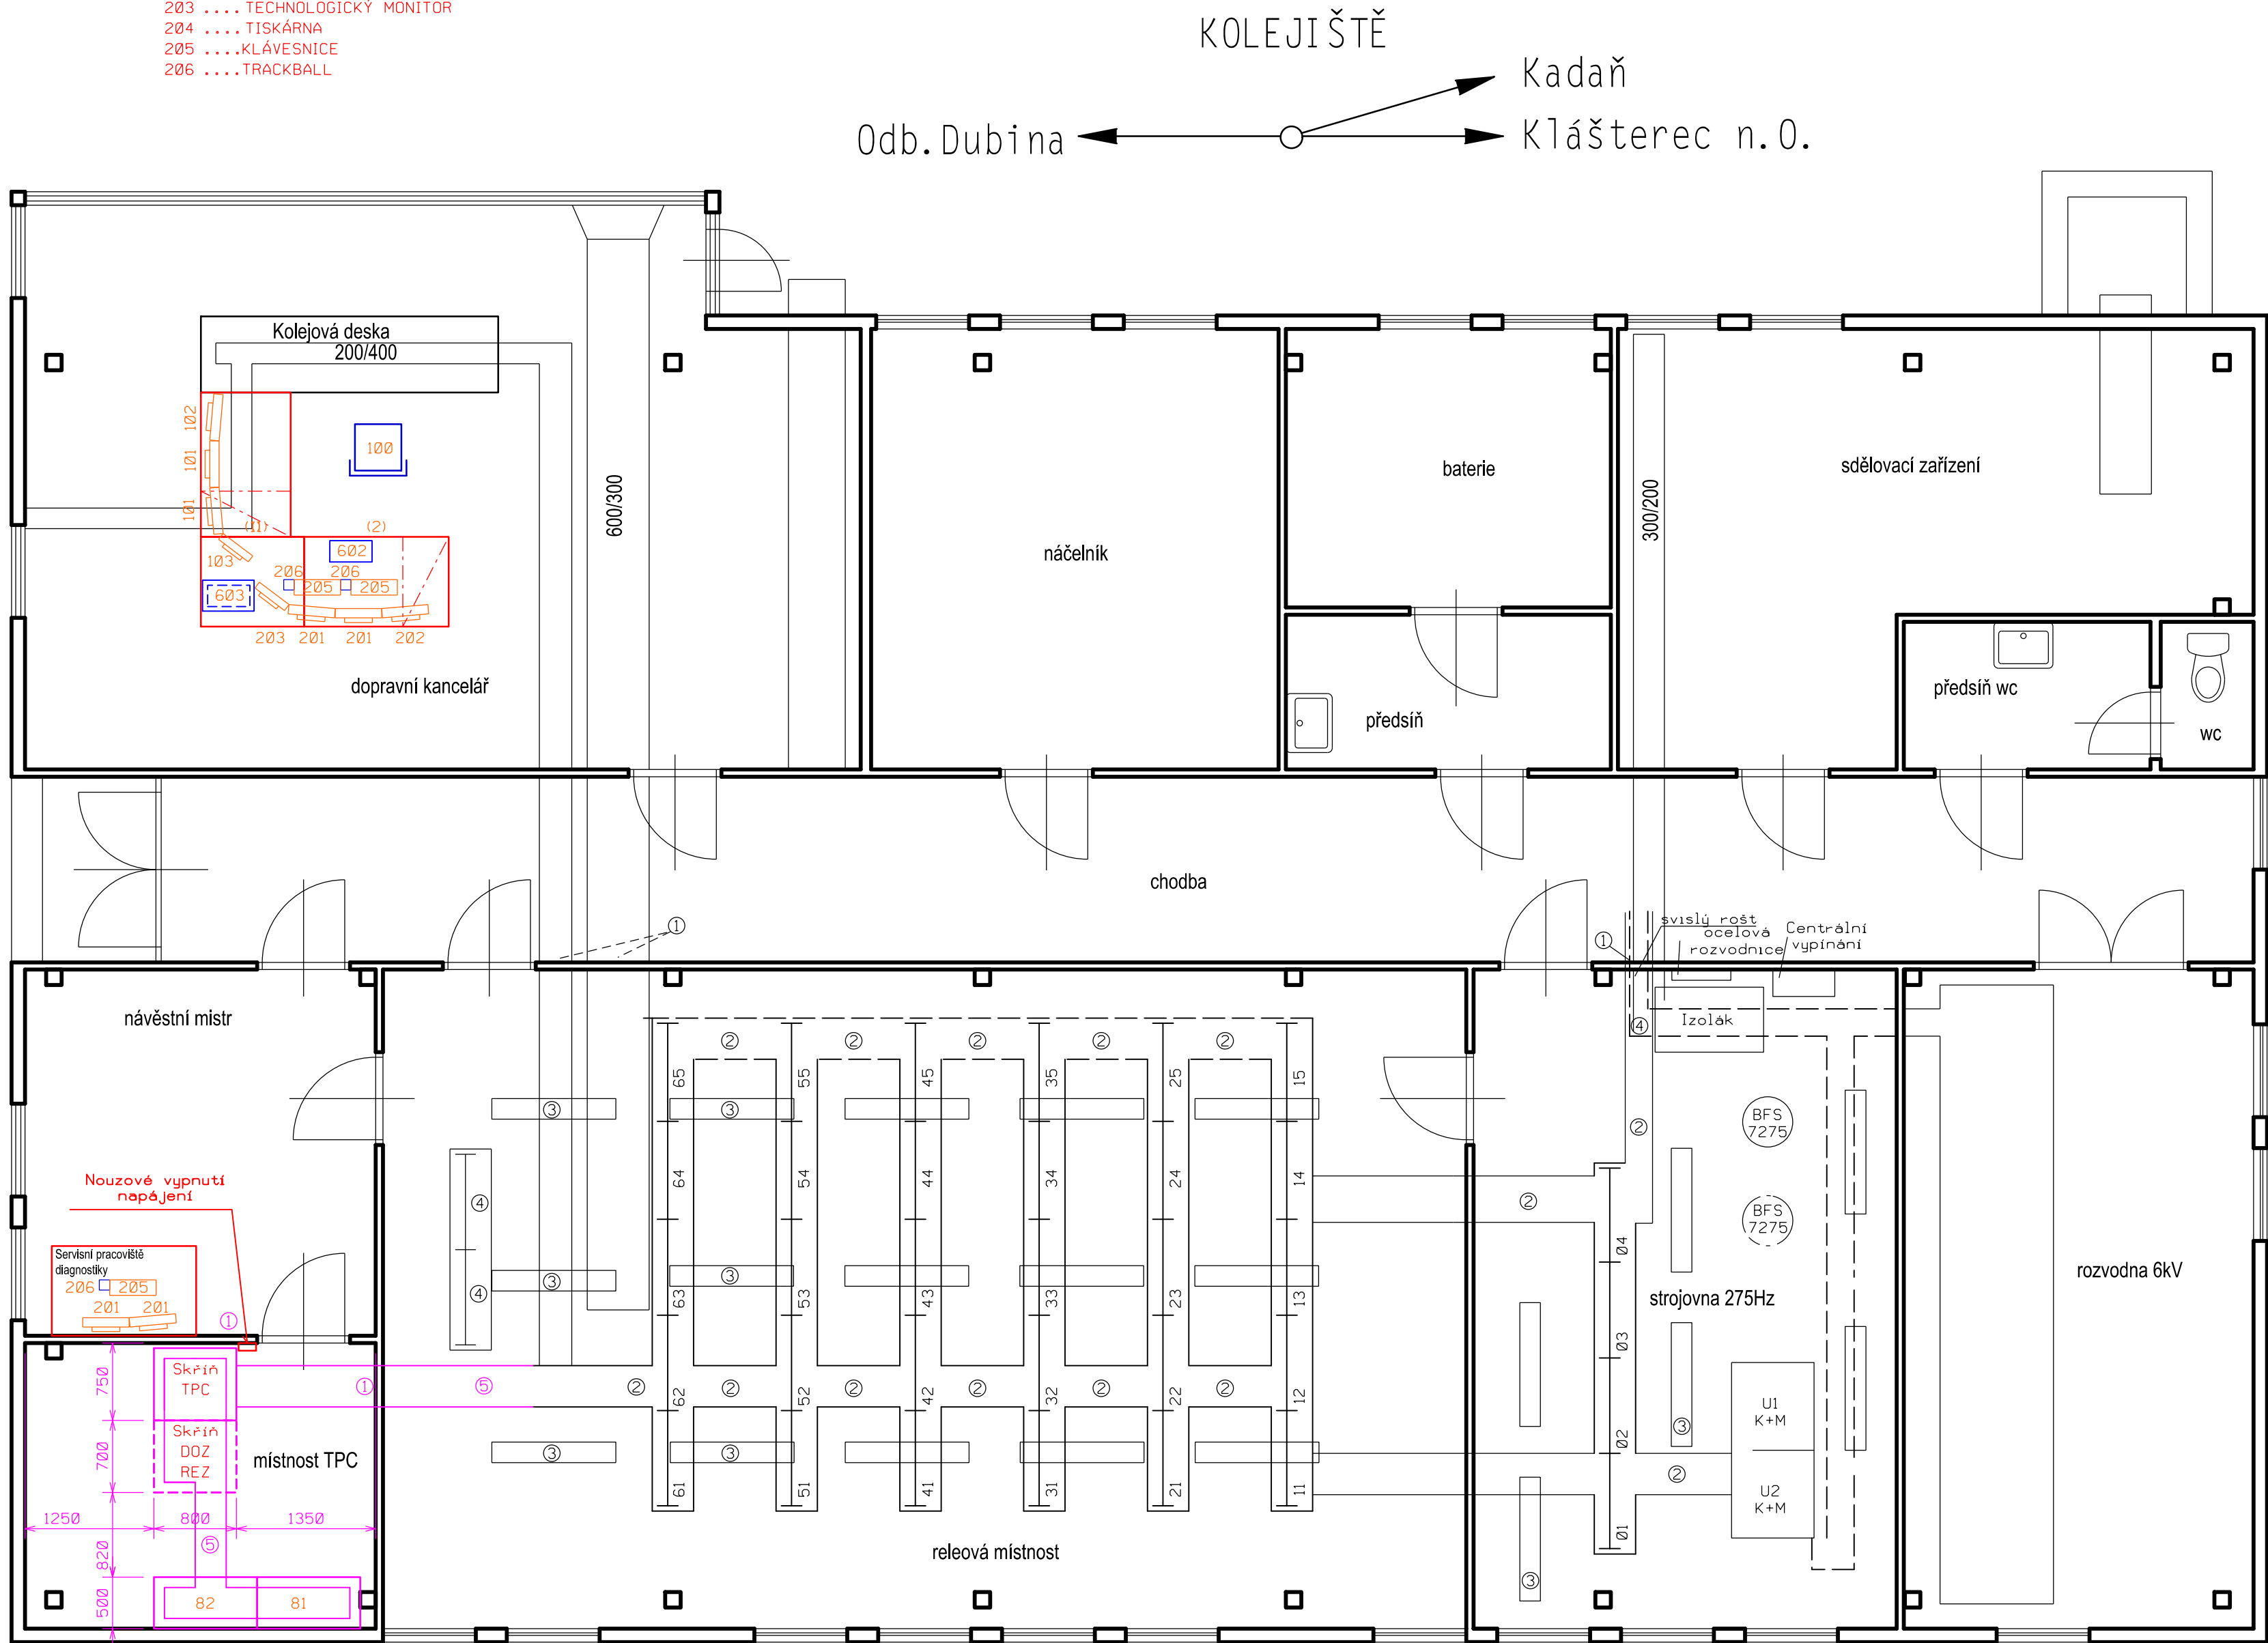

LEGENDA K RELEVÉ MÍSTNOSTI

01-04.....NAPÁJECÍ STOJANY
11-45.....VNITŘNÍ ČÁST SZZ
51.....VNITŘNÍ ČÁST SZZ
52.....MĚNICE 275 Hz
53.....KO
54.....KO
55.....KO
61.....(EZ) - A2t/A2t/A1t/A1 + TZZ Kadaň
62.....(REZERVA) - Napájení KD
63.....KABELOVÉ STOJANY
64.....KABELOVÉ STOJANY
65.....KABELOVÉ STOJANY
81.....REZERVA
82.....SKŘÍŇ NAPÁJENÍ

- ①.....KABELOVÝ PROSTUP ZDÍ
②.....KABELOVÝ ROŠT
③.....ŽÁŘIVKY
④.....KABELOVÝ KANÁL
⑤.....KABELOVÝ KANÁL - NOVÝ



EVROPSKÁ UNIE
Evropské strukturální a investiční fondy
Operační program doprava

Ministerstvo dopravy
Státní fond dopravní
infrastruktury







ČISTOPIS

VÝŠKOVÝ SYSTÉM Bpv SOUŘADNICOVÝ SYSTÉM S-JTSK

Číslo změny:	Obsah změny:	Datum změny:
01	-	-
02	-	-
03	-	-

Objednatel:	SUDOP PRAHA a.s.	Hlavní inženýr projektu:	ING. MARTIN RAIBR
	Olšanská 1a, 130 80 Praha 3		
	tel.: +420 267 094 111		
	e-mail: praha@sudop.cz		

Generální projektant:	SUDOP PRAHA a.s.	Hlavní inženýr projektu:	ING. MARTIN RAIBR
	Olšanská 1a, 130 80 Praha 3		
	tel.: +420 267 094 111		
	e-mail: praha@sudop.cz		

Středisko:			
ELEKTROTECHNIKY, TRAKCE, SDĚLOVACÍ A ZABEZPEČOVACÍ TECHNIKY			
Vedoucí střediska:	Odpovědný projektant SO, IO, PS:	Vypracoval:	Kontroloval:
 ING. MARTIN RAIBR	 ING. DAVID ZRÚST	 ING. DAVID ZRÚST	 ING. MARTIN RAIBR

Název akce:		Číslo smlouvy:	
ELEKTRIZACE TRATI KADAŇ PRUNÉŘOV - KADAŇ		16-333.208	
		Projektový stupeň:	
		DSP	
Část:		Datum:	
ŽELEZNIČNÍ ZABEZPEČOVACÍ ZAŘÍZENÍ		11/2017	
STANIČNÍ ZABEZPEČOVACÍ ZAŘÍZENÍ		Číslo části:	
PS 1301 ŽST KADAŇ PRUNÉŘOV, ÚPRAVY SZZ		D.1.1.2	
Název přílohy:		Měřítko:	Počet formátů:
		1:50	6xA4
DISPOZICE SÚ ŽST KADAŇ PRUNÉŘOV		Číslo přílohy:	
		0501	

DOCUMENT LIE ÚBÝVAT POUŽÍ VE SMYSLU PŘÍSLUŠNÉ SMLUVY O DÍLO, ŽÁDNÁ JEHO ČÁST NEMŮŽE BYT DÍLE ŽÁKONA Č.121/2000 Sb. KOPÍROVÁNA NEBO JINÝM ZPŮSOBEM ROZŠŘŮVÁNA. BEZ SOUHLASU SUDOP PRAHA A.S.