



KADAŇ - KADAŇ PRUNÉŘOV DDTS ŽDC

BLOKOVÉ SCHÉMA DDTS ŽDC


ŽST KADAŇ  
VÝPRAVNÍ BUDOVA

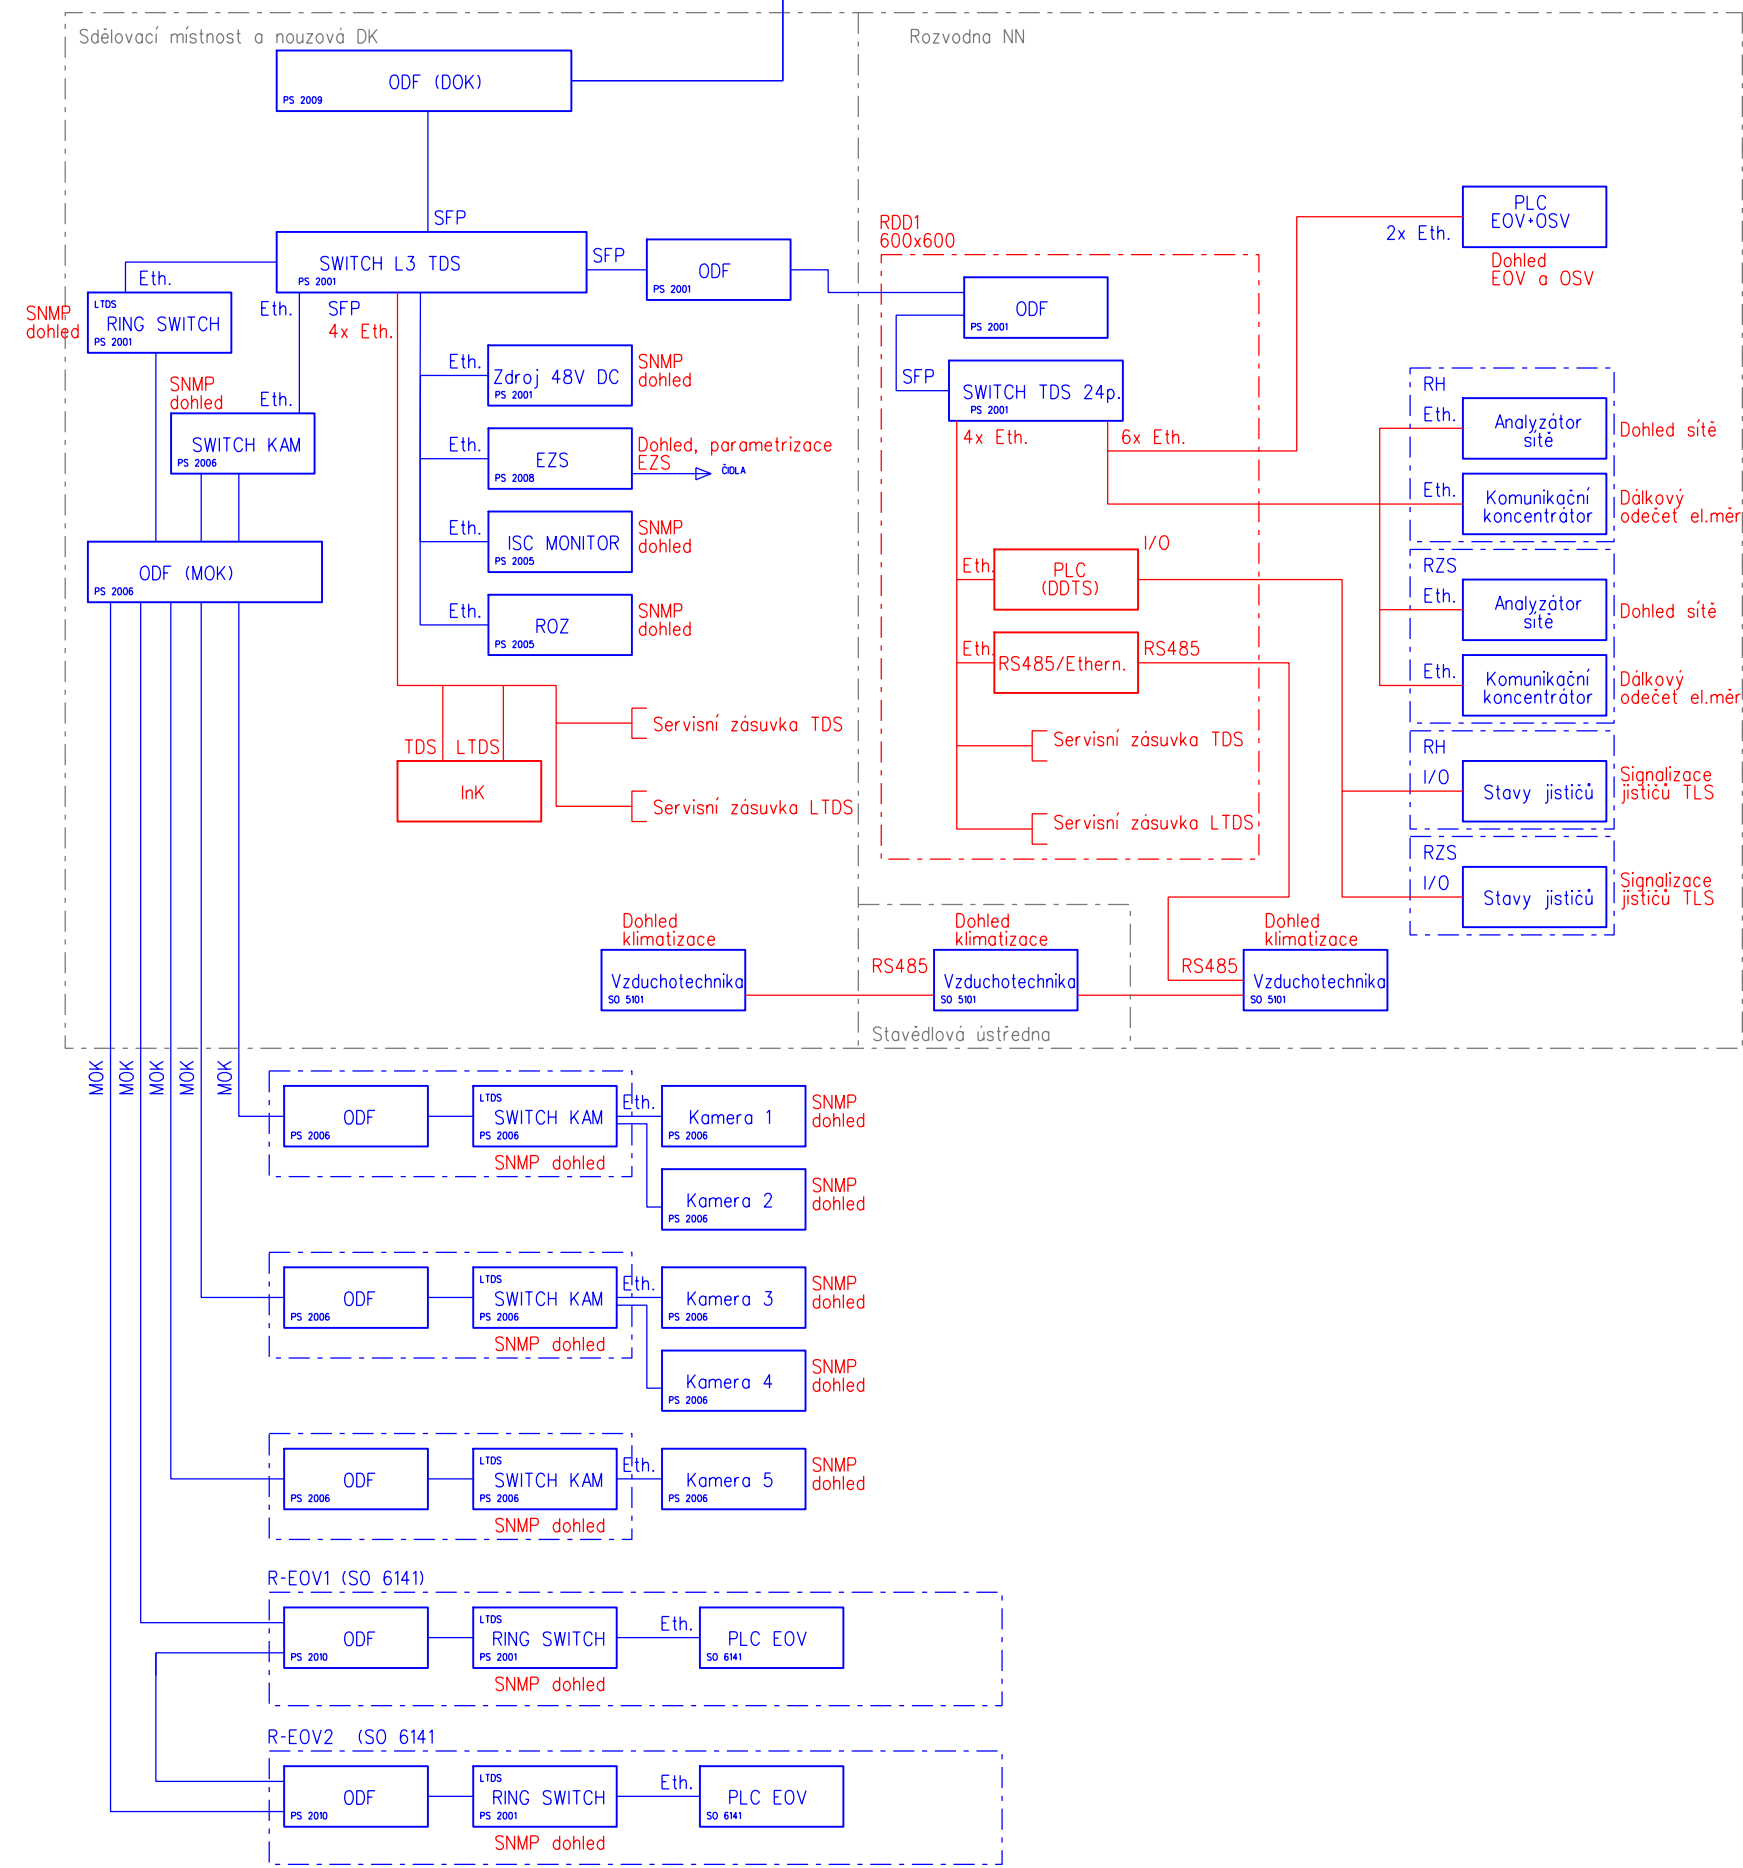


ZAST. KADAŇ SÍDLIŠTĚ  
VENKOVNÍ TECHNOLOGIE

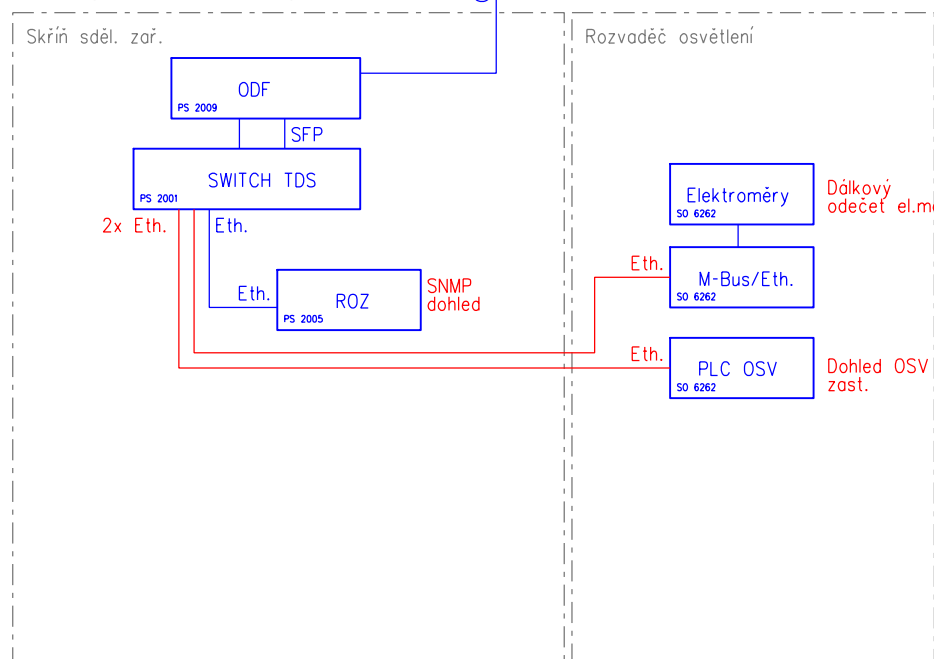


ŽST KADAŇ PRUNÉŘOV  
VÝPRAVNÍ BUDOVA

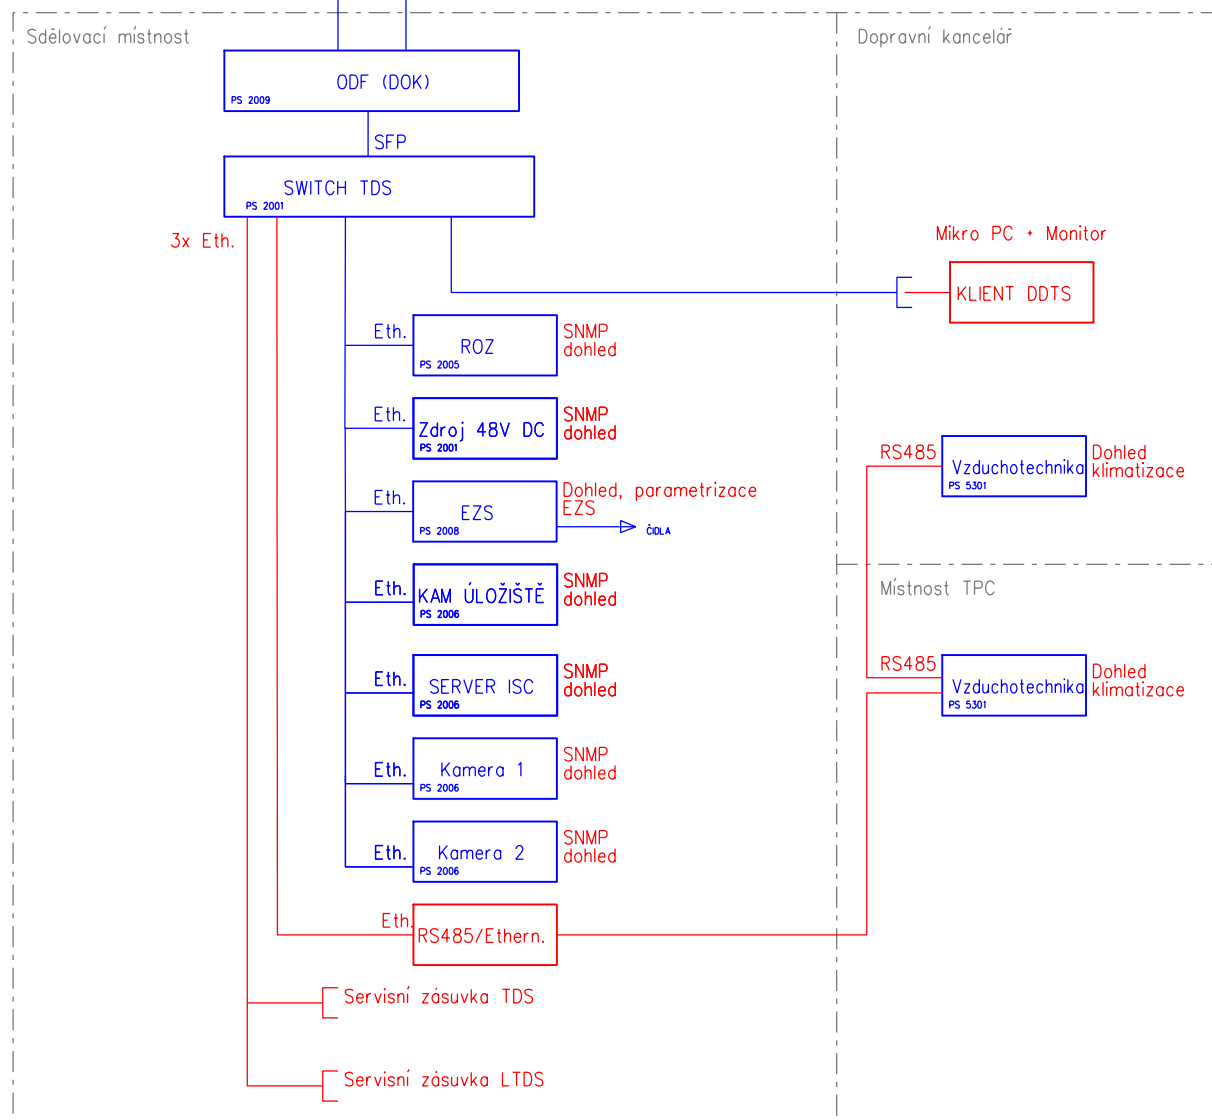

ŽST KADAŇ PRUNÉŘOV  
ATÚ

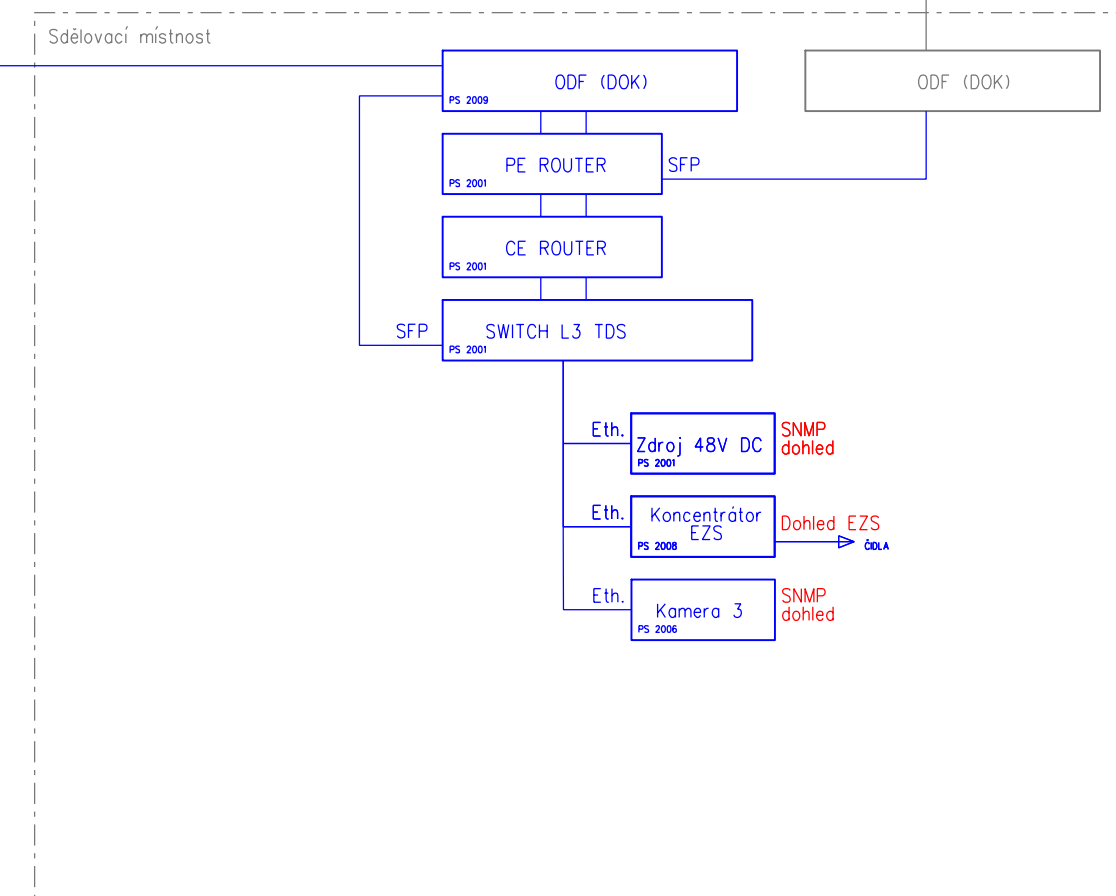

TT KADAŇ

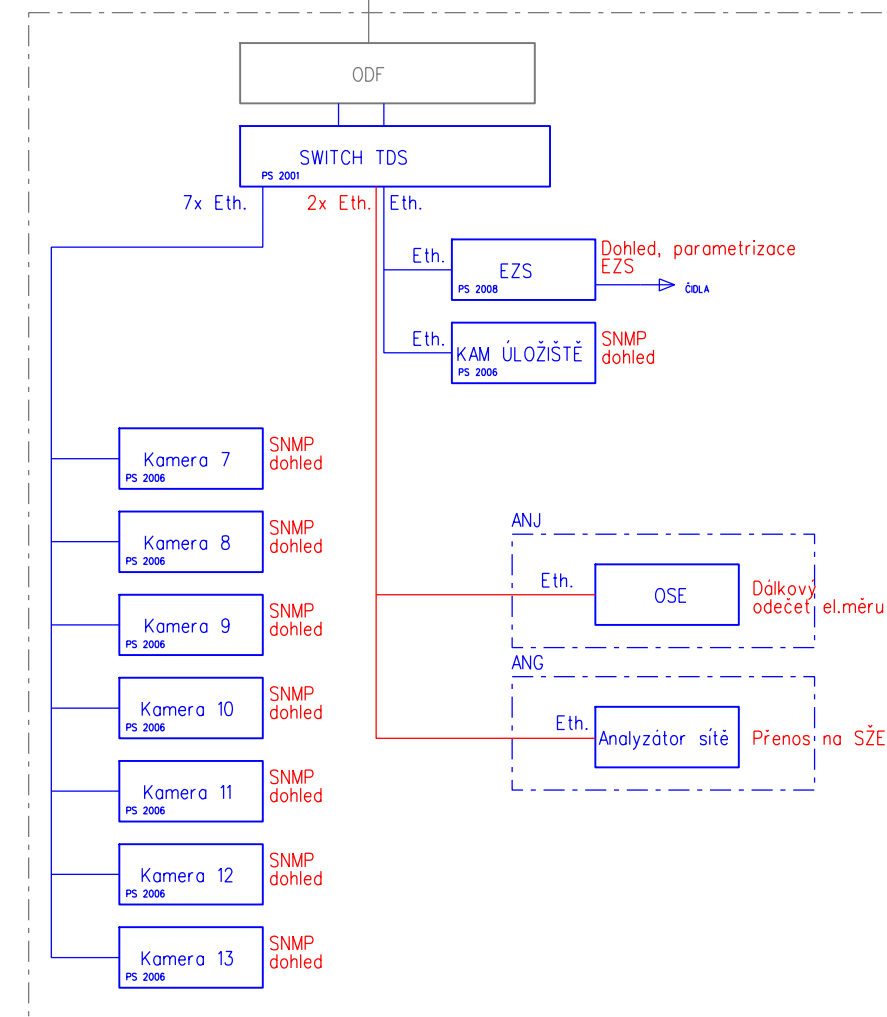

VYSVĚTLIVKY:

- Řešeno v rámci tohoto PS
- Řešeno v rámci jiných PS/SO
- Stávající zařízení a propojení

- EOV - Elektrický ohřev výměn
- OSV - Osvětlení
- InK - Integrační koncentrátor DDTS ŽDC
- RDD - Rozvaděč dálkové diagnostiky
- DŽDC - Dispečer železniční dopravní cesty
- ROZ - Rozhlas pro cestující
- ZPDP - Zařízení pro detekci požáru
- ASHS - Autonomní samozhášecí systém
- EVS - Elektronický zabezpečovací systém
- DVK - Dveřní magnetický kontakt relé domků (RD)
- PLC - Programovatelný automat
- KAM - Komerční systém
- ISC - Informační systém pro cestující
- Čidlo T+H - Čidlo teploty a vlhkosti
- OK/Eth - Převodník optika/ethernet
- DOK - Dálkový optický kabel
- MOK - Místní optický kabel
- MK - Místní metalická kabelizace
- ODF - Optický rozvaděč
- EE - Systémy Elektroniky a energetiky
- OSE - Odečet spotřeby el. energie
- RS485/Eth. - Převodník sériové linky RS485/Ethernet
- M-BUS/Eth. - Převodník M-BUS/Ethernet
- EOV/OSV - Nadřazený rozvaděč osvětlení a EOVS
- InS - Integrační server DDTS ŽDC
- TeS - Termínový server DDTS ŽDC
- DTTZ - Dotykový terminál telefonního zapojovače
- TDS - Technologická datová síť
- LTDS - Lokální technologická datová síť
- DDTS ŽDC - Dálková diagnostika technol. systémů žel. dopravní cesty



EVROPSKÁ UNIE  
Evropské strukturální a investiční fondy  
Operační program doprava

Ministerstvo dopravy  
Státní fond dopravní  
infrastruktury





ČISTOPIS

VÝŠKOVÝ SYSTÉM Bpv SOUŘADNICOVÝ SYSTÉM S-JTSK

Číslo změny:	Obsah změny:	Datum změny:
01	-	-
02	-	-
03	-	-

Objednatel:	SŽDC, a.s. Dlážděná 1003/7, 110 00 Praha 1 tel.: +420 222 335 777 e-mail: szdc@szdc.cz
-------------	---

Generální projektant:	SUDOP PRAHA a.s. Olšanská 1a, 130 80 Praha 3 tel.: +420 267 094 111 e-mail: praha@sudop.cz	Hlavní inženýr projektu:	ING. MARTIN RAIBR
		Garant profese:	ING. MARTIN ŠTROF

Středisko:			
ELEKTROTECHNIKY, TRAKCE, SDĚLOVACÍ A ZABEZPEČOVACÍ TECHNIKY			
Vedoucí střediska:	Odpovědný projektant SO, IO, PS:	Vypracoval:	Kontroloval:
			
ING. MARTIN RAIBR	ING. ONDŘEJ KRUPÍČKA	ING. ONDŘEJ KRUPÍČKA	ING. OLDŘICH HORA

Název akce:	Číslo smlouvy:	16-333.208
Název akce:	Projektový stupeň:	DSP
Část:	Datum:	11/2017
ŽELEZNIČNÍ SDĚLOVACÍ ZAŘÍZENÍ	Číslo částí:	D.2.9.2
JINÁ SDĚLOVACÍ ZAŘÍZENÍ	Měřtko:	Počet formátů:
PS 2012 KADAŇ - KADAŇ PRUNÉŘOV, INTEGRAČNÍ KONCENTRÁTOR	-	6x A4
Název přílohy:	Číslo přílohy:	2
BLOKOVÉ SCHÉMA DDTS ŽDC		