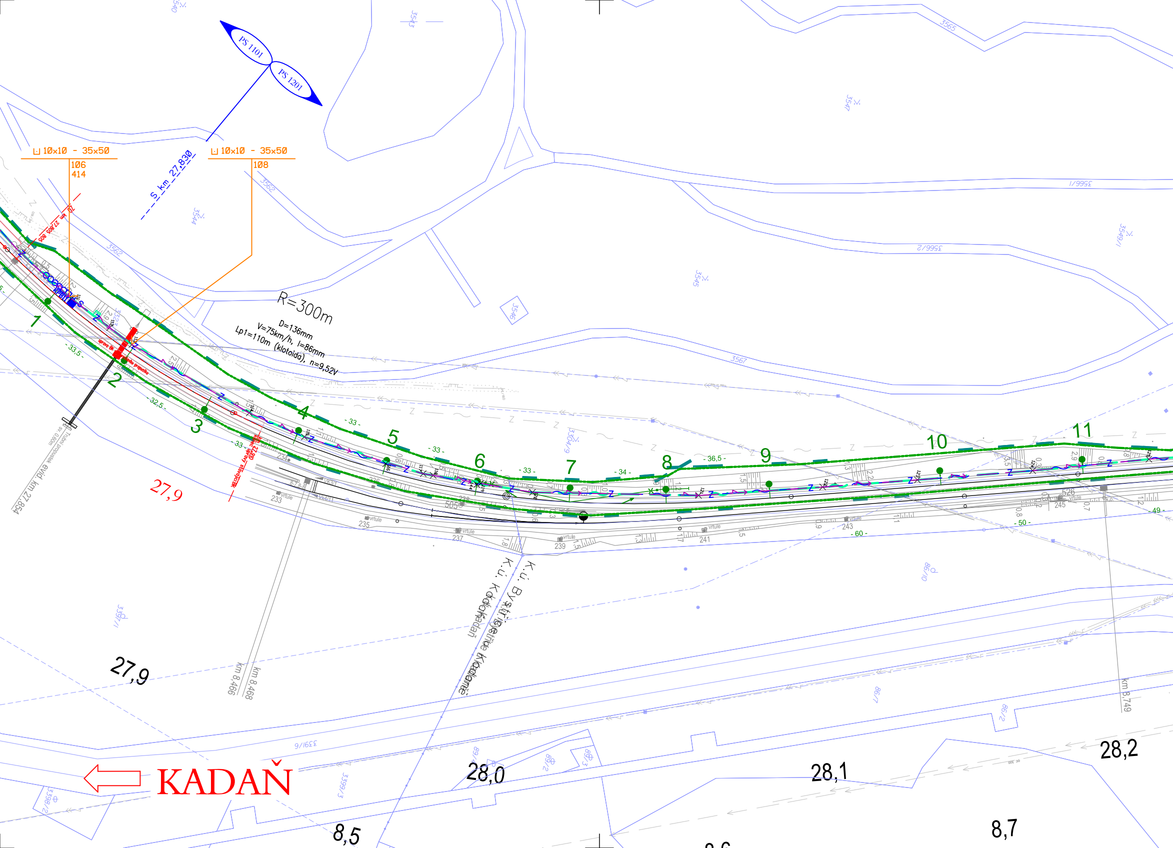
PS 1101
PS 1201
⊔ 10x10 - 35x50
106
414
⊔ 10x10 - 35x50
108
S km 27,830
R=300m
D=136mm
V=75km/h, I=86mm
Lp1=110m (klotoida), n=9,52V
1
2
3
4
5
6
7
8
9
10
11
- 33,5 -
- 32,5 -
- 33 -
- 34 -
- 36,5 -
- 49 -
- 50 -
- 60 -
27,9
27,9
28,0
28,1
28,2
8,5
8,7
km 8,466
km 8,468
km 8,749
evid km 27,854
K.ú. Bystřice u Kadaně
K.ú. Kadaň
vrtule
233
235
237
239
241
243
245
505
526
3562
3565
3566/1
3566/2
3567
3545
3547
3546
3549/1
3339/1
3339/3
3398/2
KADAŇ

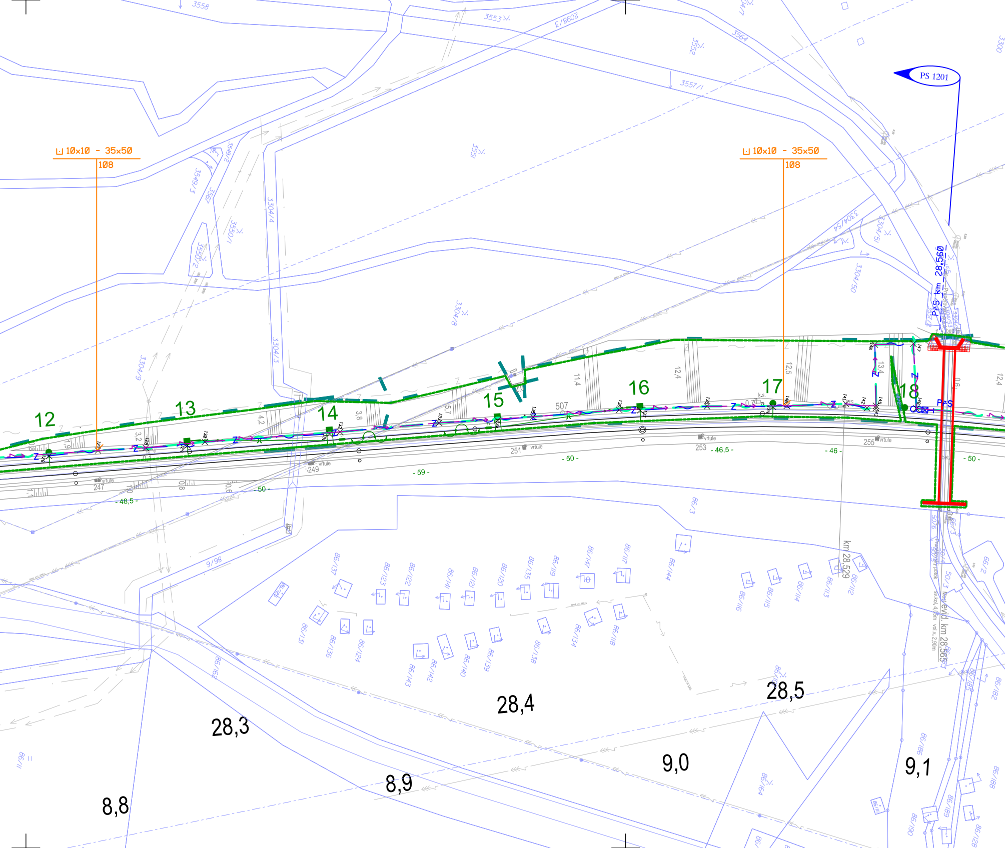
⊔ 10x10 - 35x50
108
⊔ 10x10 - 35x50
108
PS 1201
P-S km 28,560
12
13
14
15
16
17
18
P-S
Z
507
251 vrtule
253
255 vrtule
249 vrtule
247 vrtule
- 48,5 -
- 50 -
- 59 -
- 50 -
- 46,5 -
- 46 -
- 50 -
km 28,529
evid. km 28,565
28,3
28,4
28,5
8,8
8,9
9,0
9,1
3558
3553
3557/1
3564
3552
3551
3550/1
3550/2
3549/2
3549/3
3304/4
3304/3
3304/8
3304/9
3304/50
3304/51
3304/54
2098/3
86/3
86/137
86/123
86/122
86/141
86/121
86/120
86/135
86/119
86/147
86/117
86/144
86/116
86/115
86/114
86/113
86/112
86/131
86/136
86/124
86/143
86/142
86/140
86/139
86/138
86/134
86/118
86/164
86/162
86/182
86/186
86/188
86/190
9/98
11,4
12,4
12,5
13,4
12,4

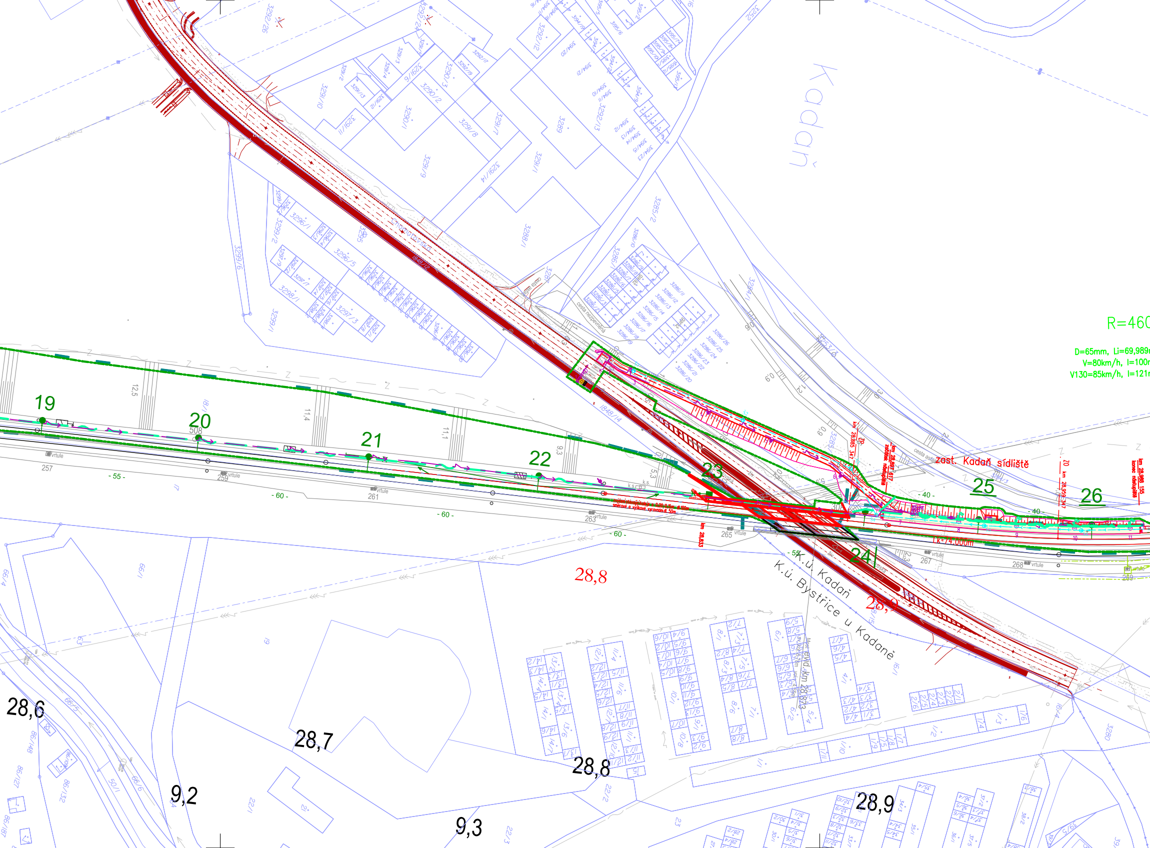
Kadaň
Chomutovská
cesta nezpevněná
R=460
D=65mm, Li=69,989m
V=80km/h, I=100m
V130=85km/h, I=121m
zast. Kadaň sídliště
km 28,885 347 ZP
km 28,897 617 začátek nástupiště
ZO km 28,959 347
km 28,988 155 konec nástupiště
Lk=74.000m
km 28,833
cesta asfaltová
19
20
21
22
23
24
25
26
- 55 -
- 60 -
- 60 -
- 60 -
- 57 -
- 40 -
- 40 -
257
259
261
263
265
267
268
269
vrtule
508
12,5
11,4
11,1
9,3
5,3
2,3
K.ú. Kadaň
K.ú. Bystřice u Kadaně
28,8
28,9
28,6
28,7
28,8
28,9
9,2
9,3
1848/12
1848/14
3285/2
3288/1
3289
3290/2
3296/5
3296/1
3297/3
3298/1
3299/1
3299/2
3299/6
3280

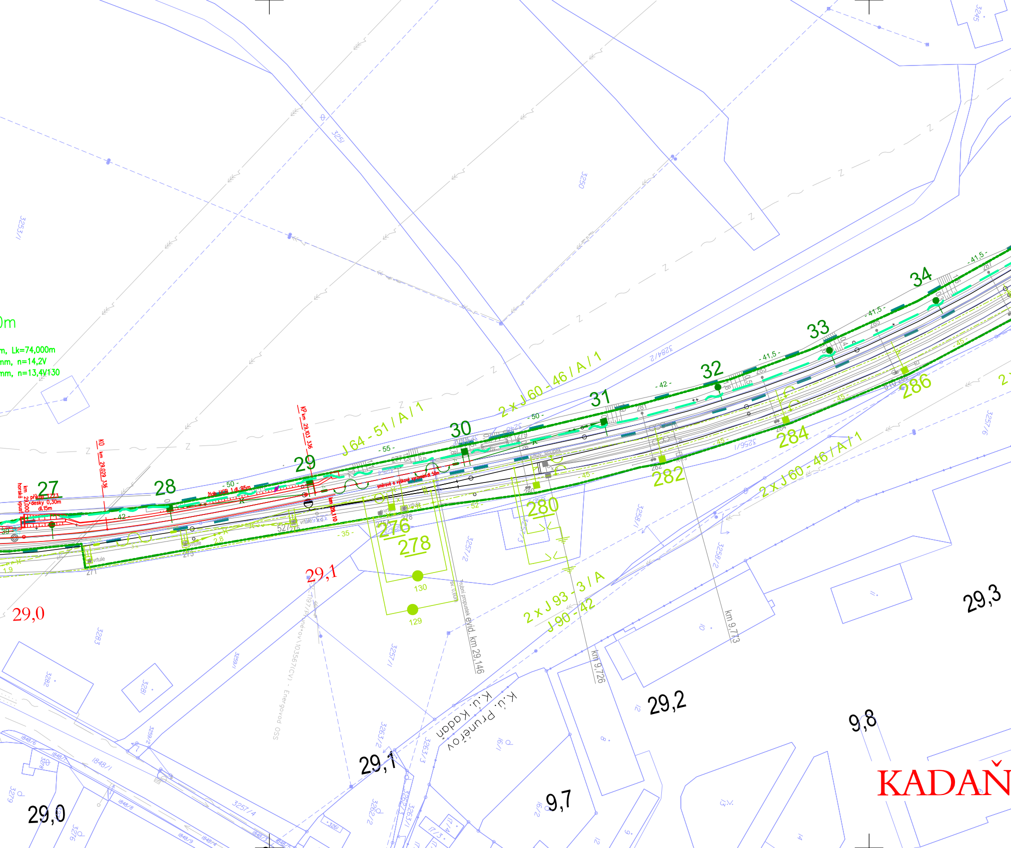

0m
m, Lk=74,000m
mm, n=14,2V
mm, n=13,4V130
27
28
29
30
31
32
33
34
km 29,000 horská vpusť
příkop TZZ3 desky 0,30m dl.15m
KO km 29,029 336
KP km 29,103 336
km 29,110
žlab UCB 1 dl. 95m
směrové a výškové vyrovnání dl. 50m
J 64 - 51 / A / 1
2 x J 60 - 46 / A / 1
2 x J 60 - 46 / A / 1
2 x J 93 - 3 / A
J 90 - 42
- 42 -
- 50 -
- 55 -
- 50 -
- 42 -
- 41,5 -
- 41,5 -
- 41,5 -
- 35 -
- 52 -
- 45 -
- 45 -
276
278
280
282
284
286
130
129
271
273
275A
278
279
280
281
282
vrtule
kov. sloupek
Trubní propustek sv. 0,60m
evid. km 29,146
km 9,726
km 9,773
K.ú. Kadaň
K.ú. Prunéřov
29,0
29,1
29,0
29,1
29,2
29,3
9,7
9,8
KADAŇ
3251
3250
3253/1
3245
3284/2
3257/2
3257/3
3257/1
3258/1
3258/2
3256/1
3257/6
3283
3282
3281
3259/1
3259/2
3263/2
3263/3
3262/2
3262/1
3263/1
3257/4
3276
3279
1848/1
1848/6
1848/7
1848/8
1848/9
1848/4
3261
OSS - Energovod
10
12
8
16/1
16/2
9
13
14
2

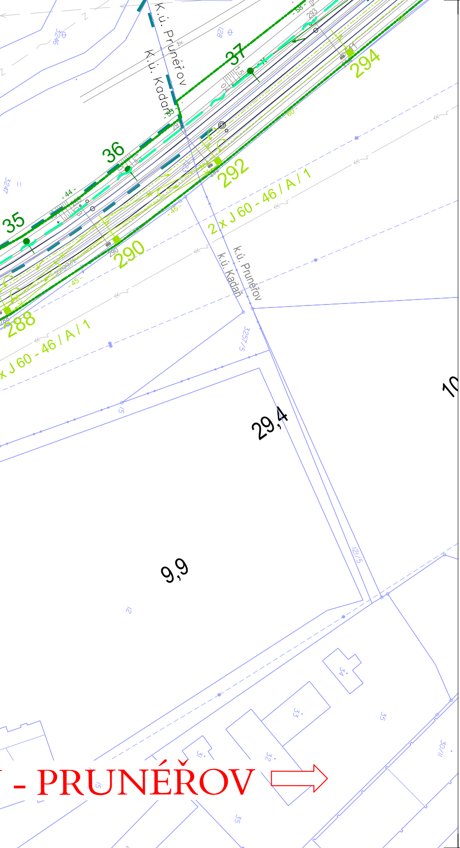
K.ú. Pruněřov
K.ú. Kadaň
37
36
35
294
292
290
288
2 x J 60 - 46 / A / 1
x J 60 - 46 / A / 1
29,4
9,9
10
k.ú. Kadaň
k.ú. Pruněřov
- PRUNÉŘOV

EVROPSKÁ UNIE
Evropské strukturální a investiční fondy
Operační program doprava

Ministerstvo dopravy
Státní fond dopravní infrastruktury

Legenda:

- nový stav
- související stavba
- stávající hranice dráhy
- z trasa zab. zař.
- trasa sděl. zař.
- trasa silnop. zař.

ČISTOPIS

VÝŠKOVÝ SYSTÉM Bpv SOUŘADNICOVÝ SYSTÉM S-JTSK

Číslo změny:	*Obsah změny:*	*Datum změny:*
01	-	-
02	-	-
03	-	-

Objednatel:

SŽDC
Správa železniční dopravní cesty

SŽDC, s.o.
Dlážděná 1003/7, 110 00 Praha 1
tel.: +420 222 335 777
e-mail: szdc@szdc.cz

Generální projektant:

SUDOP PRAHA

SUDOP PRAHA a.s.
Olšanská 1a, 130 80 Praha 3
tel.: +420 267 094 111
e-mail: praha@sudop.cz

Hlavní inženýr projektu: ING. MARTIN RAIBR

Garant profese: ZDENĚK PACHOLÍK

Středisko:
ELEKTROTECHNIKY, TRAKCE, SDĚLOVACÍ A ZABEZPEČOVACÍ TECHNIKY

Vedoucí střediska:	*Odpovědný projektant SO, IO, PS:*	*Vypracoval:*	*Kontroloval:*
ING. MARTIN RAIBR	ING. DAVID ZRŮST	ING. DAVID ZRŮST	ING. MARTIN RAIBR

Název akce:

ELEKTRIZACE TRATI KADAŇ PRUNÉŘOV - KADAŇ

Číslo smlouvy: 16-333.208

Projektový stupeň: PROJEKT

Část:
ŽELEZNIČNÍ ZABEZPEČOVACÍ ZAŘÍZENÍ
TRAŤOVÉ ZABEZPEČOVACÍ ZAŘÍZENÍ
PS 1201 KADAŇ - KADAŇ PRUNÉŘOV, TZZ

Datum: 11/2017

Číslo části: D.1.2.1

Název přílohy:

POLOHOPISNÝ VÝKRES KM 27,800 - KM 29,500

Měřítko: 1:1000

Počet formátů: 9xA4

Číslo přílohy: **0101**

DOKUMENT LZE UŽÍVAT POUZE VE SMYSLU PŘÍSLUŠNÉ SMLOUVY O DÍLO. ŽÁDNÁ JEHO ČÁST NEMŮŽE BÝT DLE ZÁKONA č.121/2000 Sb. KOPÍROVÁNA NEBO JINÝM ZPŮSOBEM ROZŠIŘOVÁNA BEZ SOUHLASU SUDOP PRAHA a.s.