




ŽST KADAŇ - PRUNĚŘOV, ATÚ

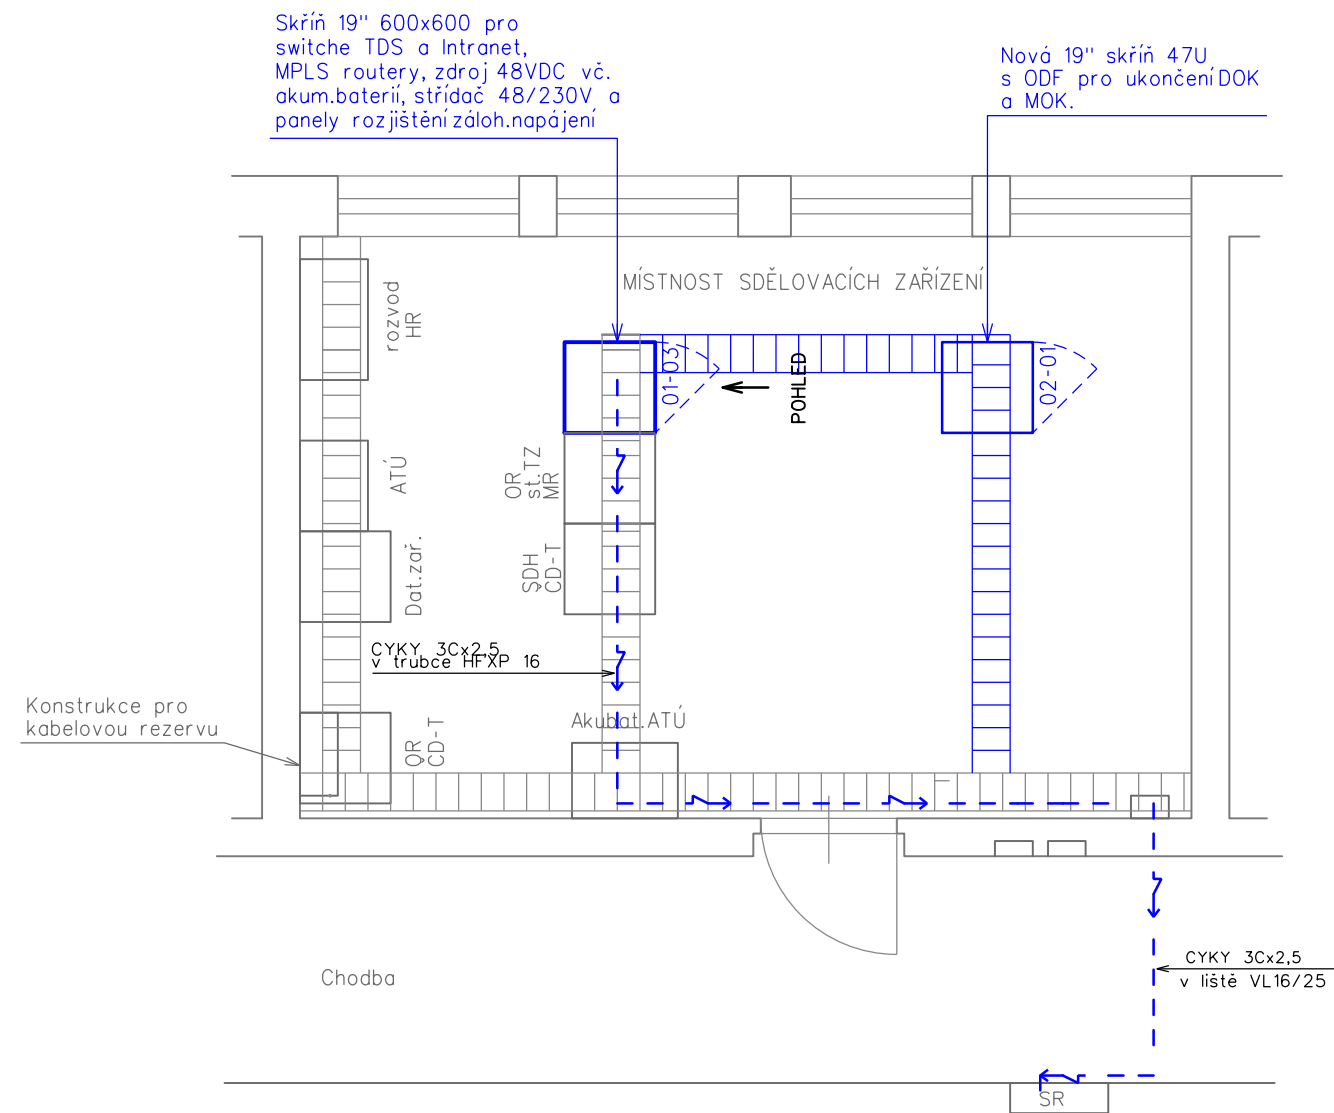


OBSAZENÍ 19" SKŘÍŇE V ATÚ

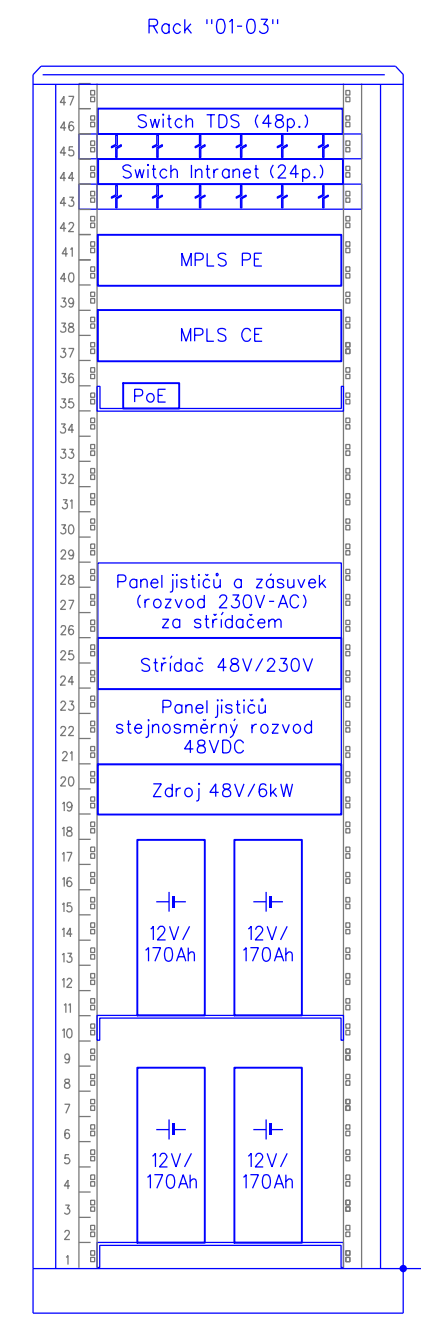

ŽST KADAŇ - PRUNĚŘOV, DOPRAVNÍ PAVILON

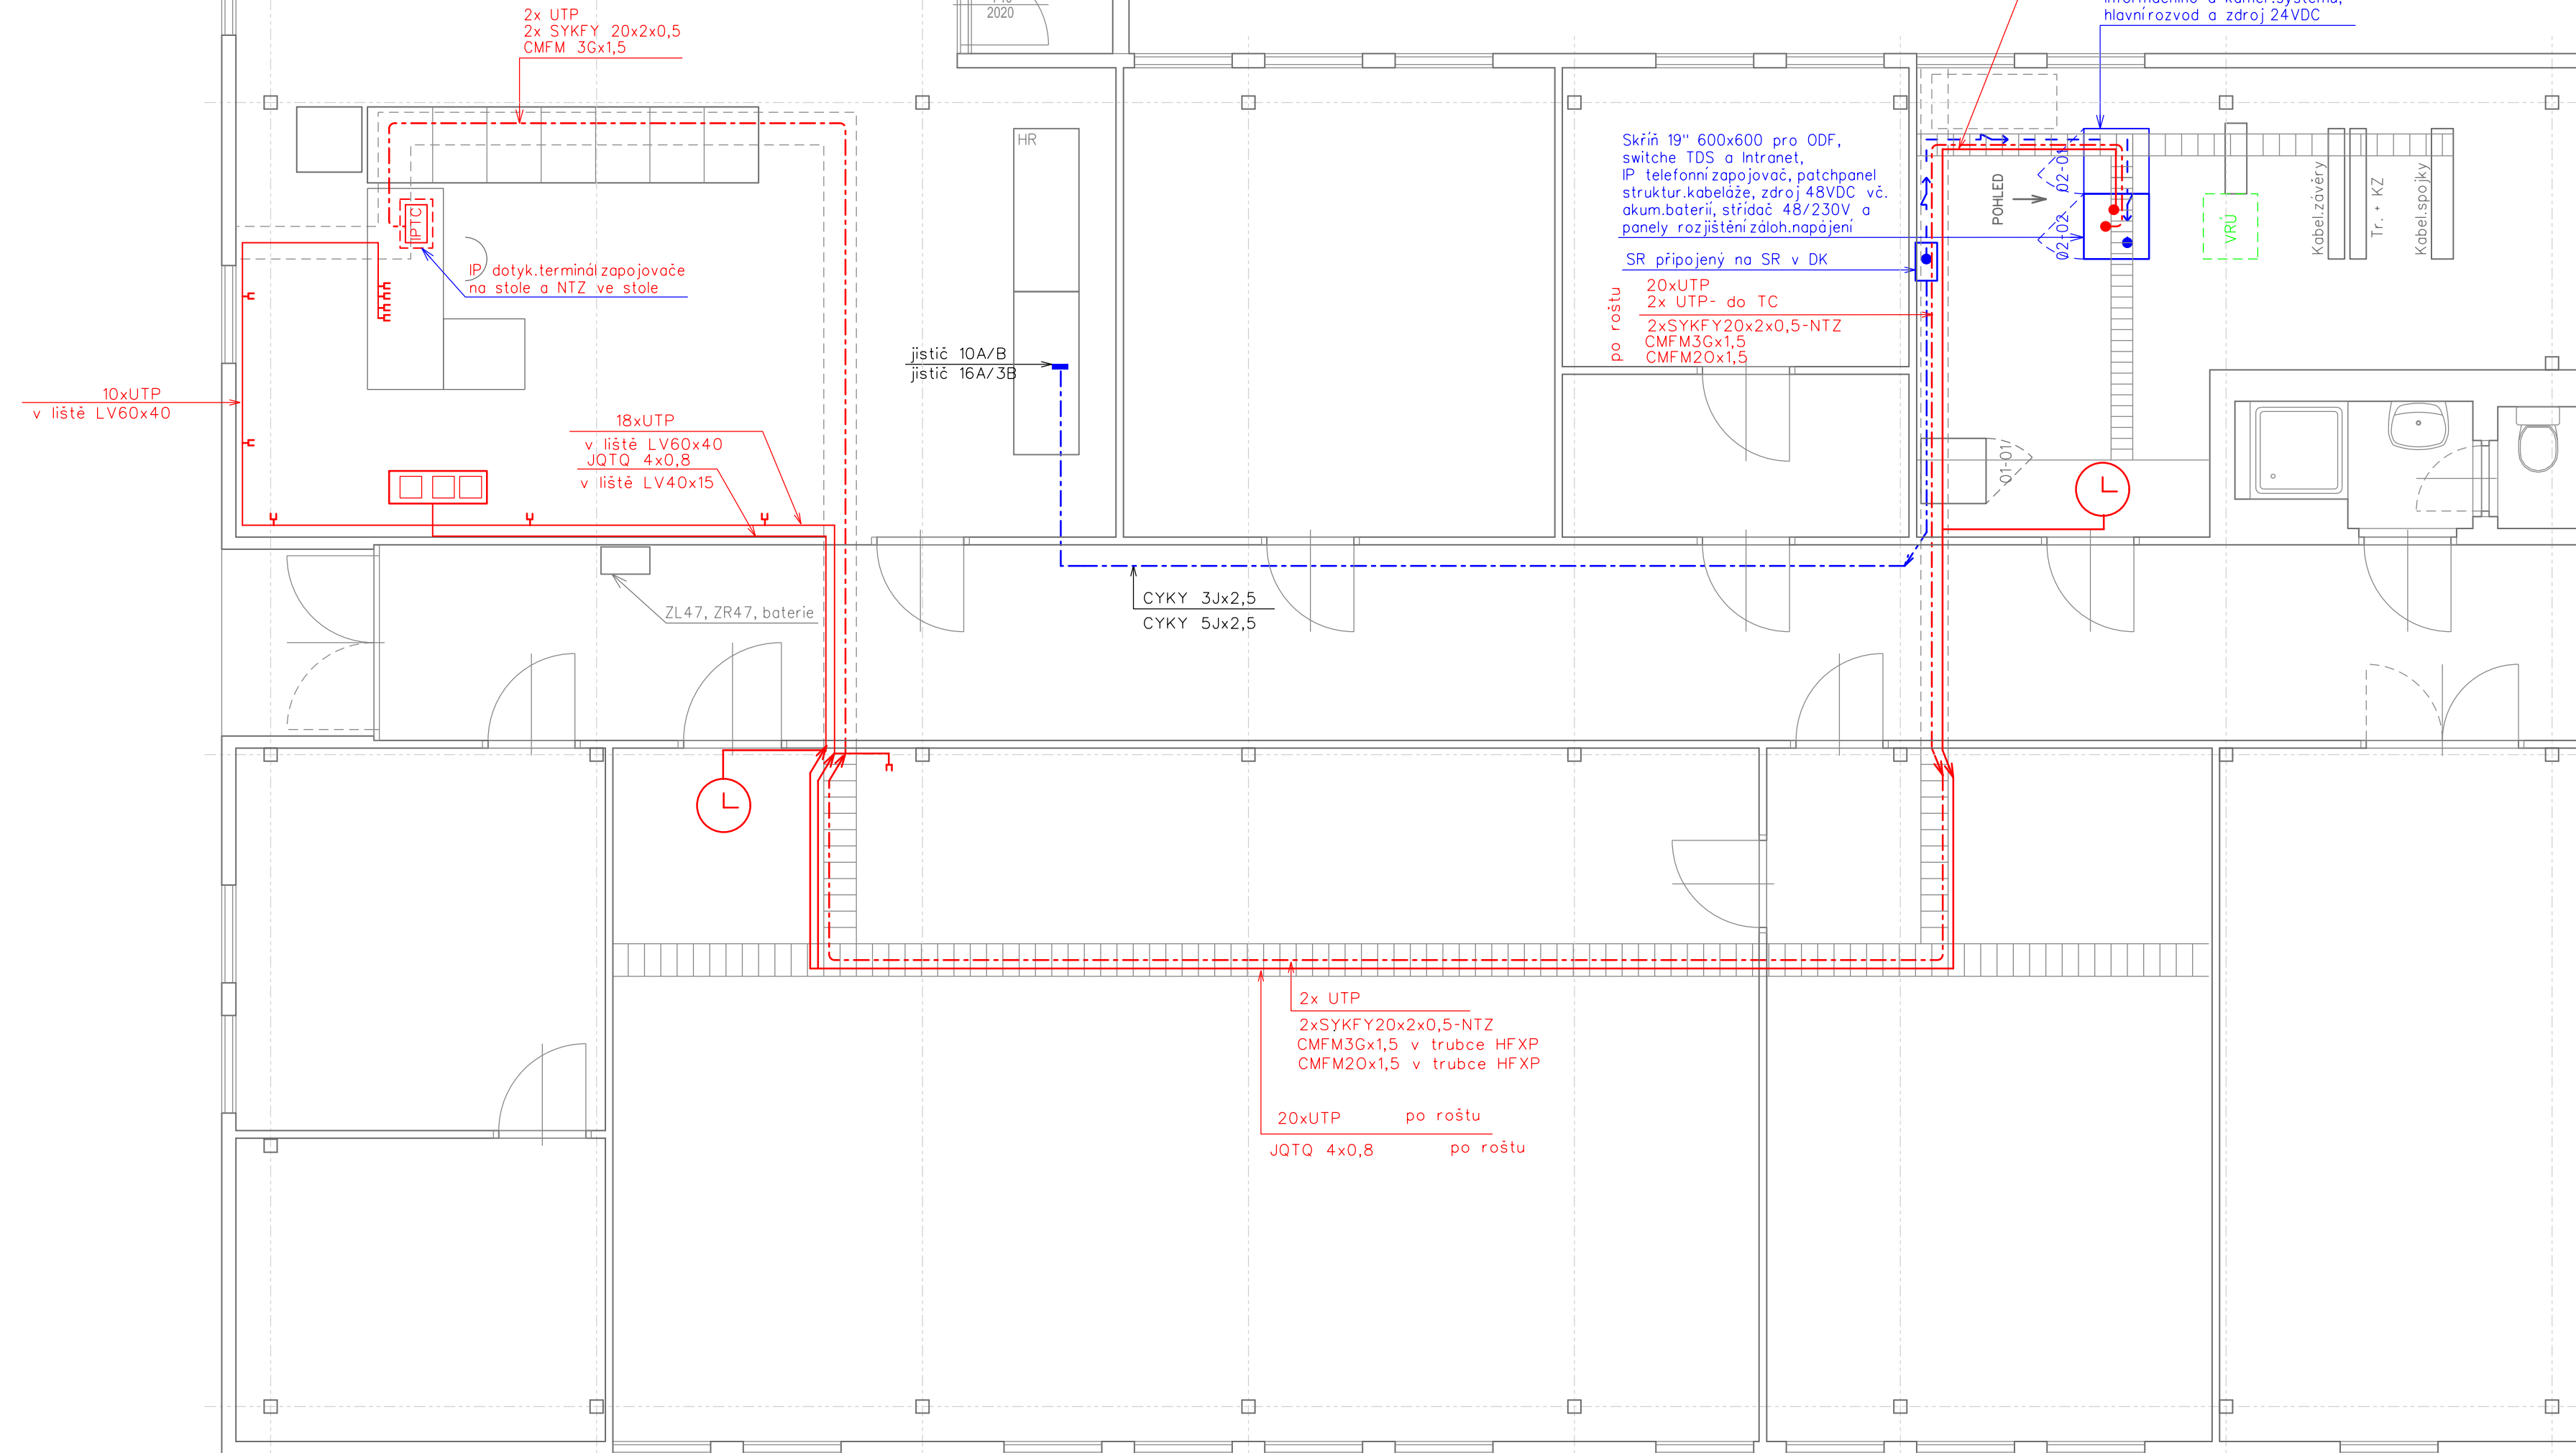

OBSAZENÍ 19" SKŘÍŇÍ V DOPRAVNÍM PAVILONU

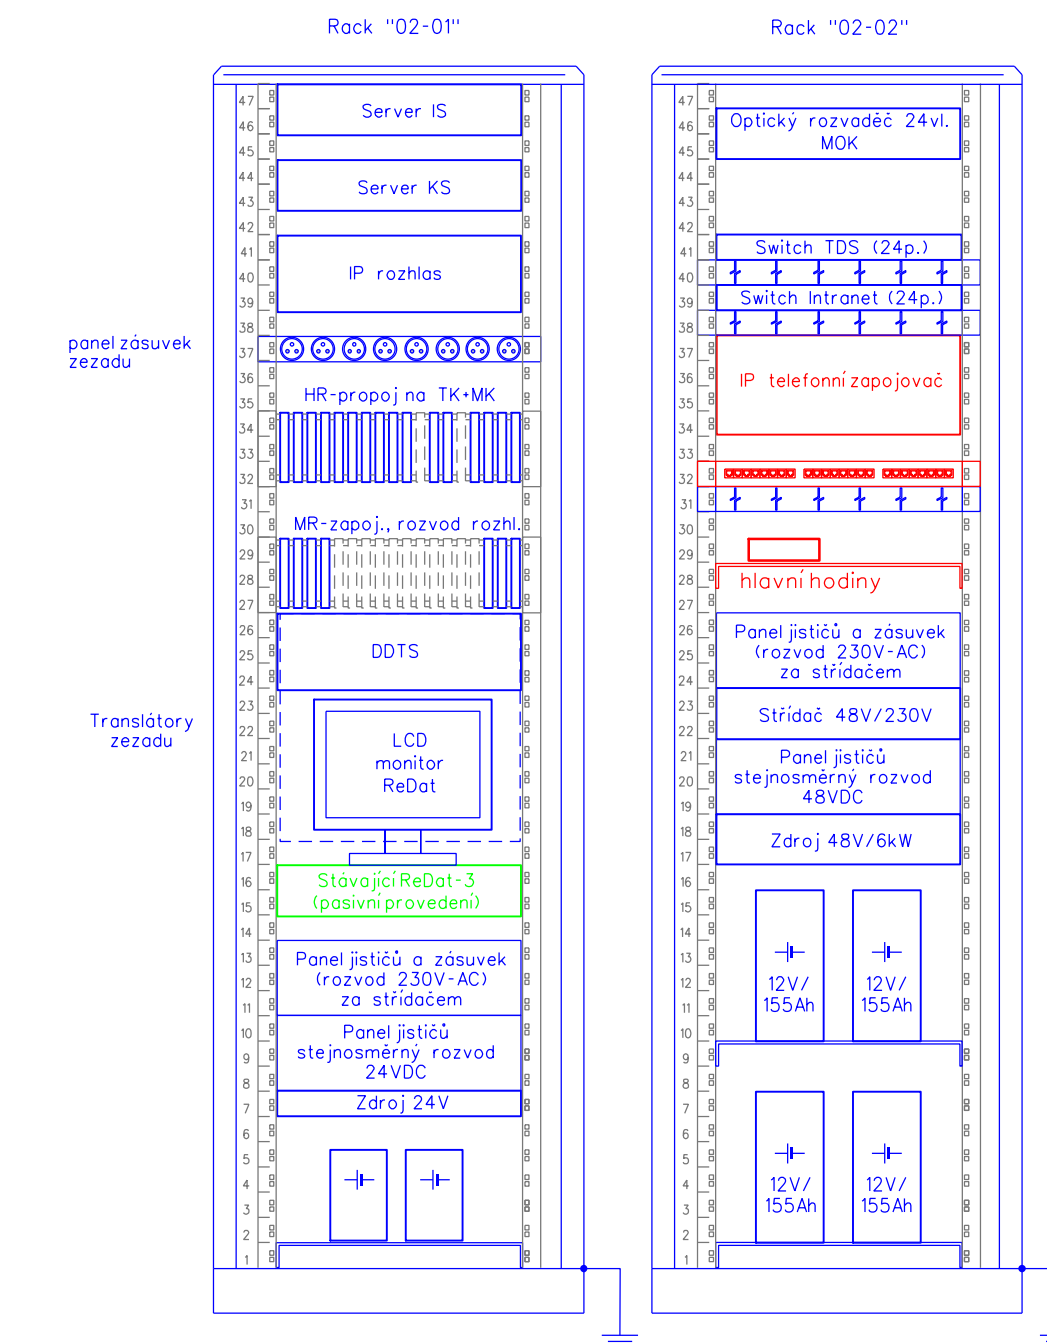

ČISTOPIS

Číslo změny:	Obsah změny:	Datum změny:
01	Po připomínkách	11/2014
02	-	-
03	-	-

Objednatel:



Generální PDant:



SUDOP PRAHA a.s.

Olšanská 1a, 130 80 Praha 3

tel.: +420 267 094 111

fax: +420 224 230 316

e-mail: praha@sudop.cz

Hlavní inženýr projektu:

ING. MARTIN RAIBR

Garant profese:

ING. MARTIN ŠTROF

Síředisko:

ELEKTROTECHNIKY, TRAKCE, SDĚLOVACÍ A ZABEZPEČOVACÍ TECHNIKY

Vedoucí střediska:

ING. MARTIN RAIBR

Odpovědný PDant SO, IO, PS:

ING. PETR POUPA

Vypracoval:

ING. PETR POUPA

Kontroloval:

ING. MARTIN ŠTROF

Název akce:

ELEKTRIZACE TRATI KADAŇ PRUNĚŘOV - KADAŇ

Část: ELEKTRIZACE TRATI KADAŇ PRUNĚŘOV - KADAŇ

PS 2002 Kadaň - Kadaň Pruněřov, TZ a sdělovací zařízení

Název přílohy: UMÍSTĚNÍ TELEFONNÍHO ZAPOJOVAČE ŽST KADAŇ PRUNĚŘOV A VNITŘNÍ INSTALACE

Číslo smlouvy:

16-333.208

Projektový stupeň:

DSP

Datum:

11/2017

Číslo části:

D.2.2

Měřítko:

-

Počet formátů:

4A4

Číslo přílohy:

5

DOKUMENT LZE UŽÍVAT POUZE VE SMYSLU PŘÍSLUŠNÉ SMLOUVY O DÍLO. ŽÁDNÁ JEHO ČÁST NEMŮŽE BYT DLE ZÁKONA č.121/2000 Sb. KOPÍROVÁNA NEBO JINÝM ZPŮSOBEM ROZŠÍŘOVÁNA BEZ SOUHLASU SUDOP PRAHA a.s.