

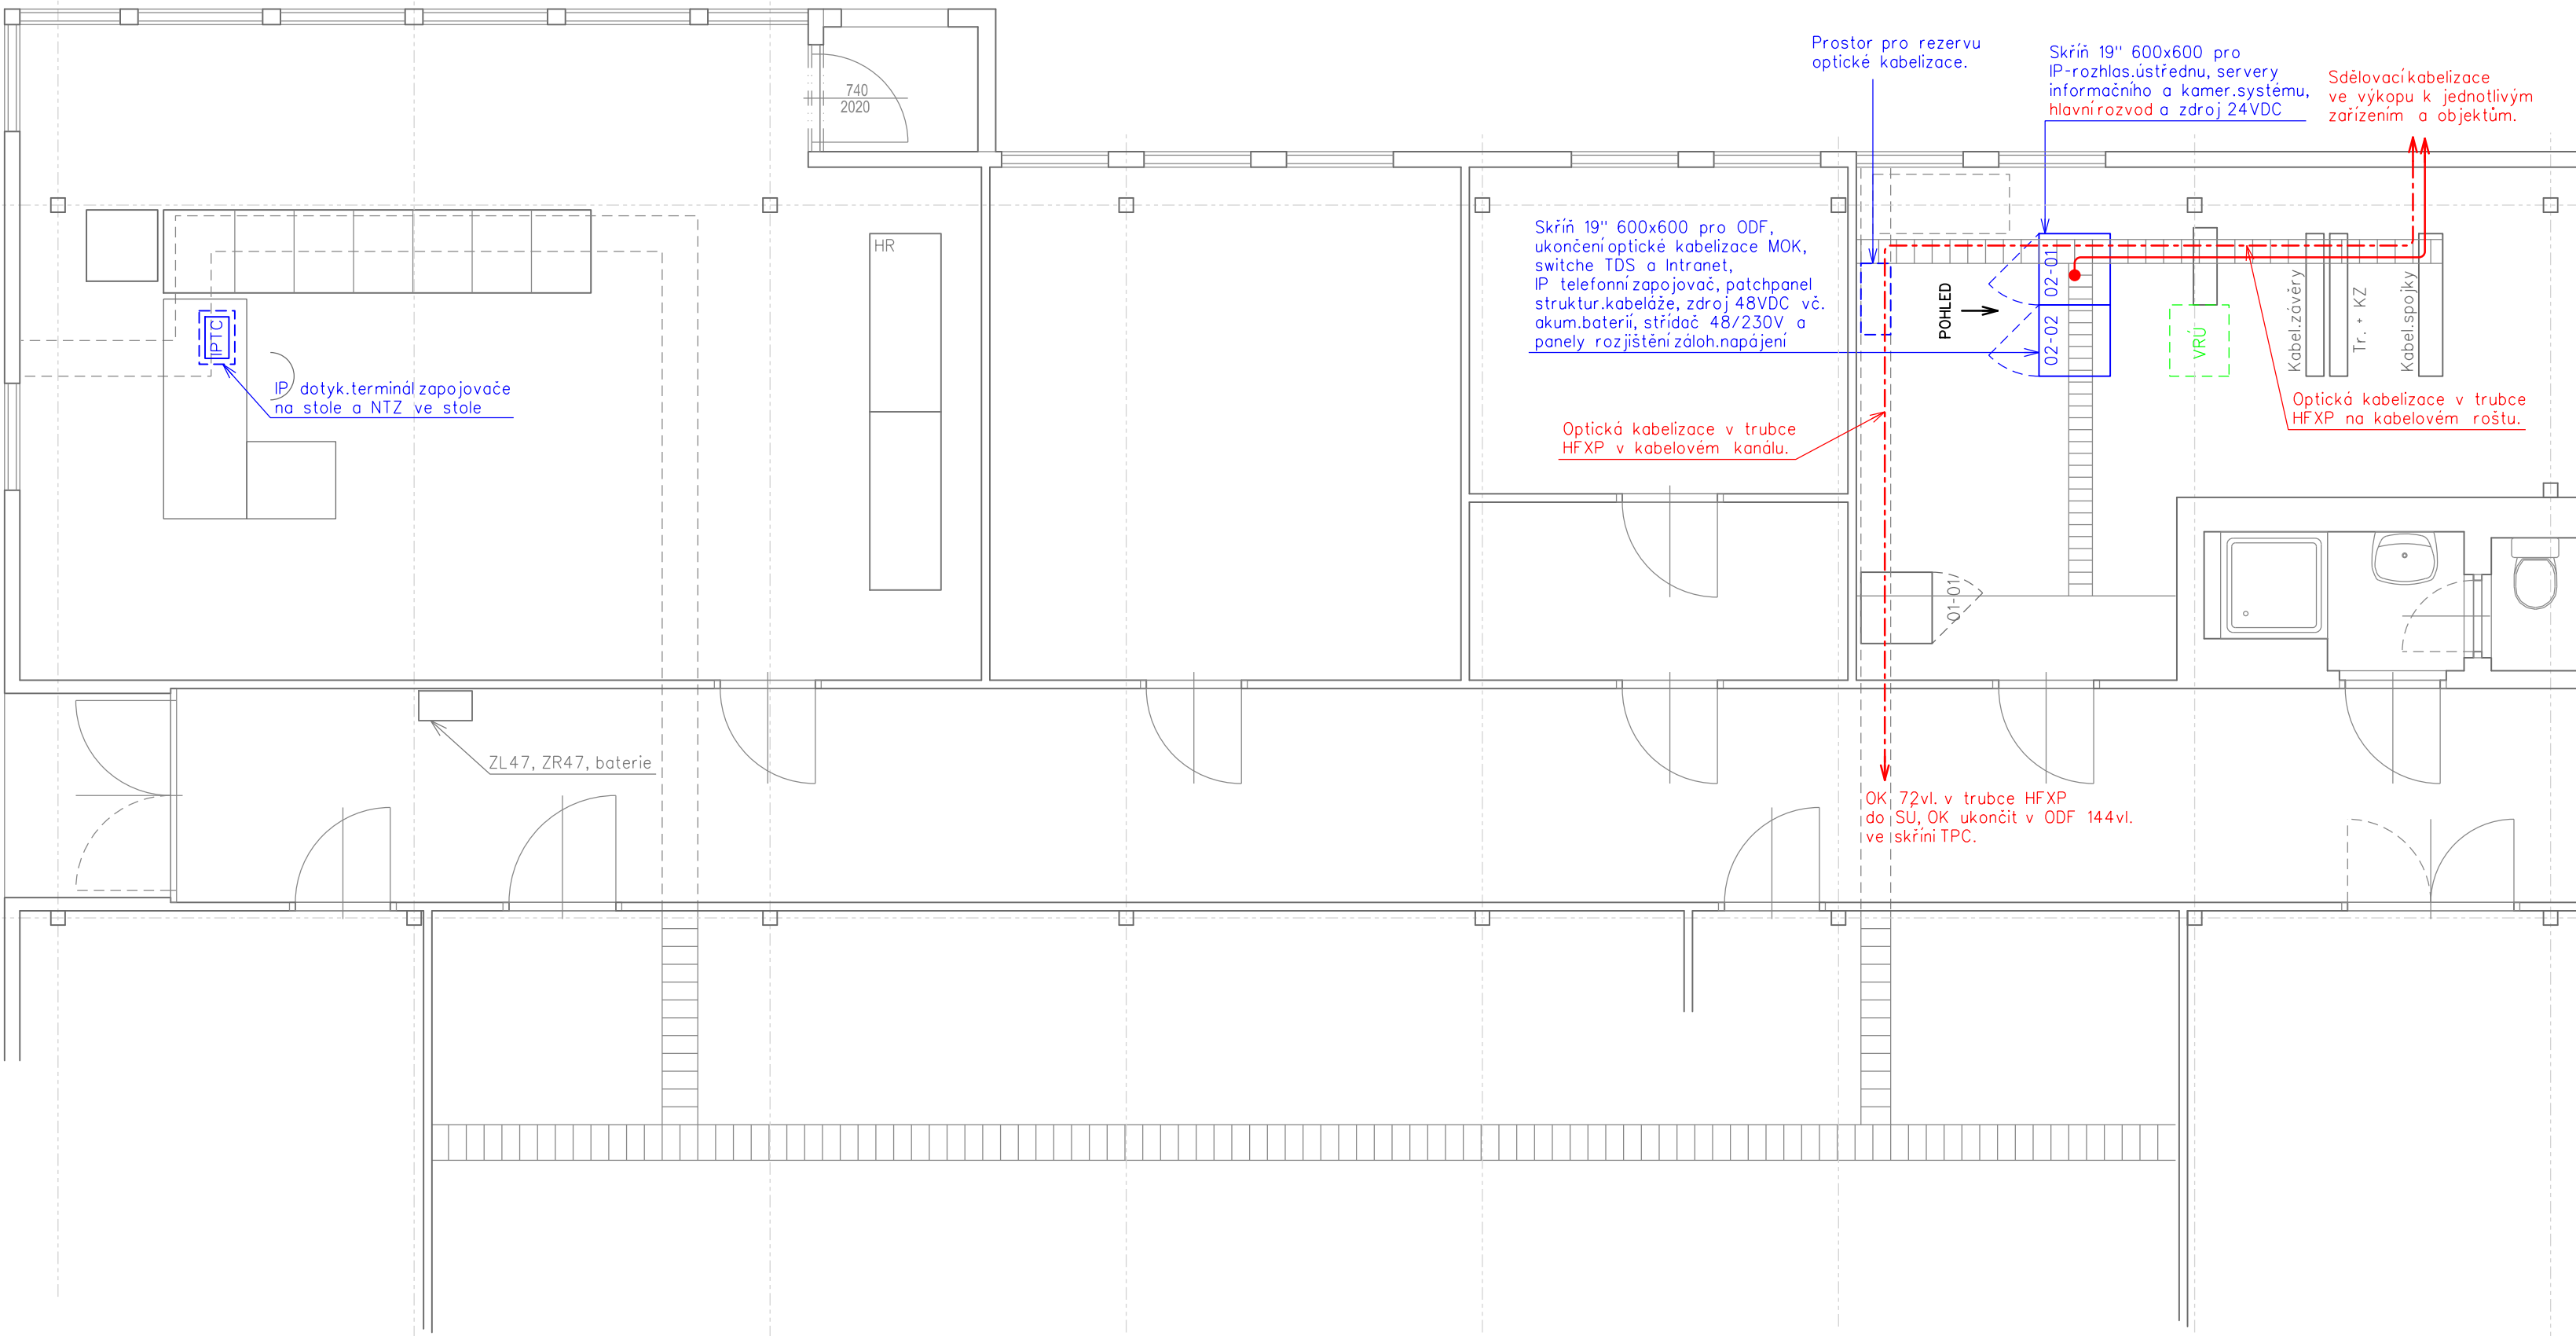


OBSAZENÍ 19" SKŘÍNĚ V ATÚ

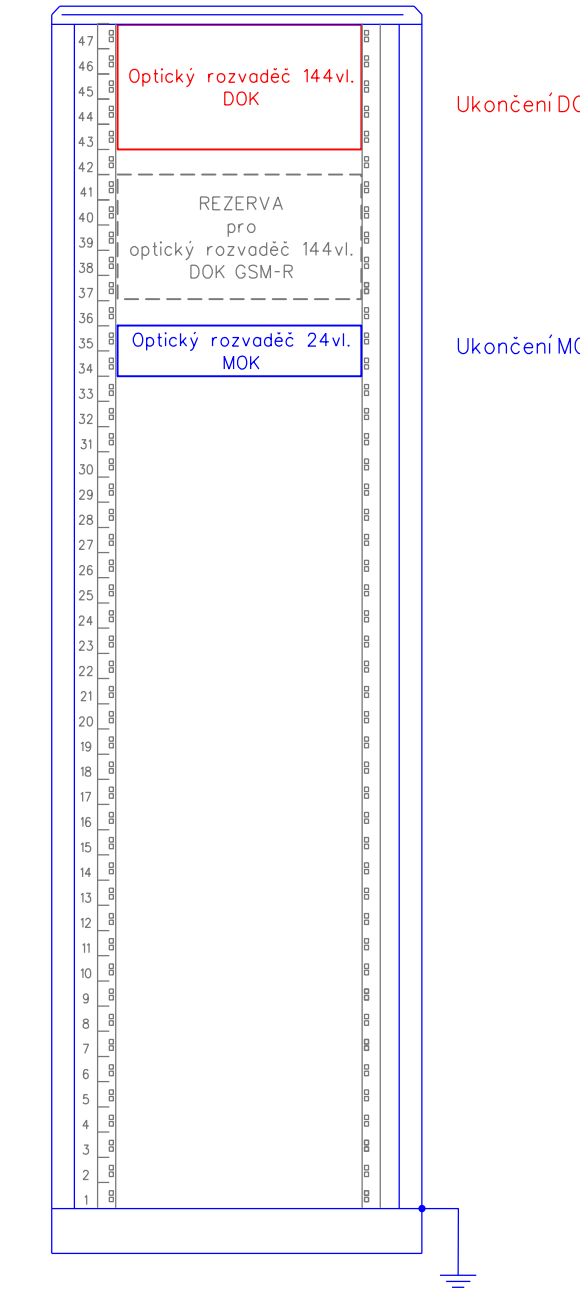

OBSAZENÍ 19" SKŘÍNĚ V DOPRAVNÍM PAVILONU

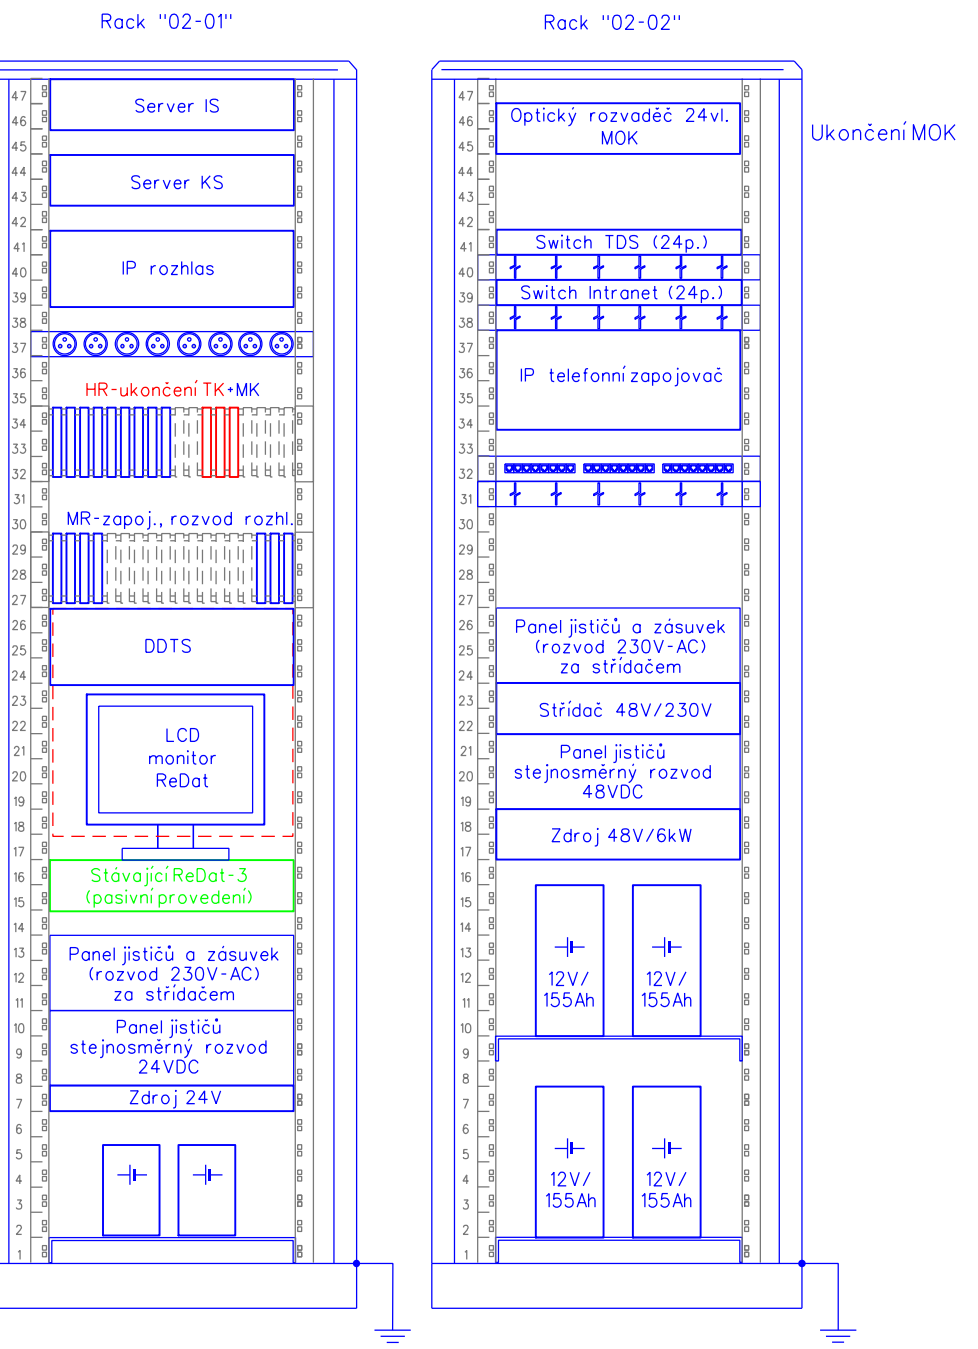

- VYSVĚTLIVKY:
- Zařízení a propojení budovaná v rámci tohoto PS
 - Zařízení a propojení budovaná v rámci jiných PS
 - Zařízení stávající
 - Zařízení demontovaná nebo přemísťovaná

ČISTOPIS

VÝŠKOVÝ SYSTÉM BpV SOUŘADNICOVÝ SYSTÉM S-JTSK

Číslo změny:	Obsah změny:	Datum změny:
01	-	-
02	-	-
03	-	-

Objednatel:	SZDC, s.o. Dlážděná 1003/7, 110 00 Praha 1 tel.: +420 222 335 777 e-mail: szdc@szdc.cz
-------------	---

Generální projektant:	SUDOP PRAHA a.s. Olšanská 1a, 130 80 Praha 3 tel.: +420 267 094 111 e-mail: praha@sudop.cz	Hlavní inženýr projektu:	ING. MARTIN RAIBR
		Garant profese:	-

Středisko:			
ELEKTROTECHNIKY, TRAKCE, SDĚLOVACÍ A ZABEZPEČOVACÍ TECHNIKY			
Vedoucí střediska:	Odpovědný projektant SO, IO, PS:	Vypracoval:	Kontroloval:
ING. MARTIN RAIBR	ING. PAVEL ROHÁČ	ING. PAVEL ROHÁČ	ING. OLDŘICH HORA

Název akce:		Číslo smlouvy:	16-333.208
ELEKTRIZACE TRATI KADAŇ PRUNĚŘOV - KADAŇ		Projektový stupeň:	DSP
Část:		Datum:	11/2017
ŽELEZNIČNÍ SDĚLOVACÍ ZAŘÍZENÍ DÁLKOVÁ KABELIZACE (DOK, TK) PS 2009 KADAŇ - KADAŇ PRUNĚŘOV, TK, DOK - DOPLNĚNÍ A ÚPRAVY		Číslo části:	D.2.5.1
Název přílohy:		Měřítko:	1 : 50
ŽST. KADAŇ PRUNĚŘOV - UMÍSTĚNÍ ZAŘÍZENÍ		Počet formátů:	7x A4
		Číslo přílohy:	4.2