


dD3 Kadaň předměstí

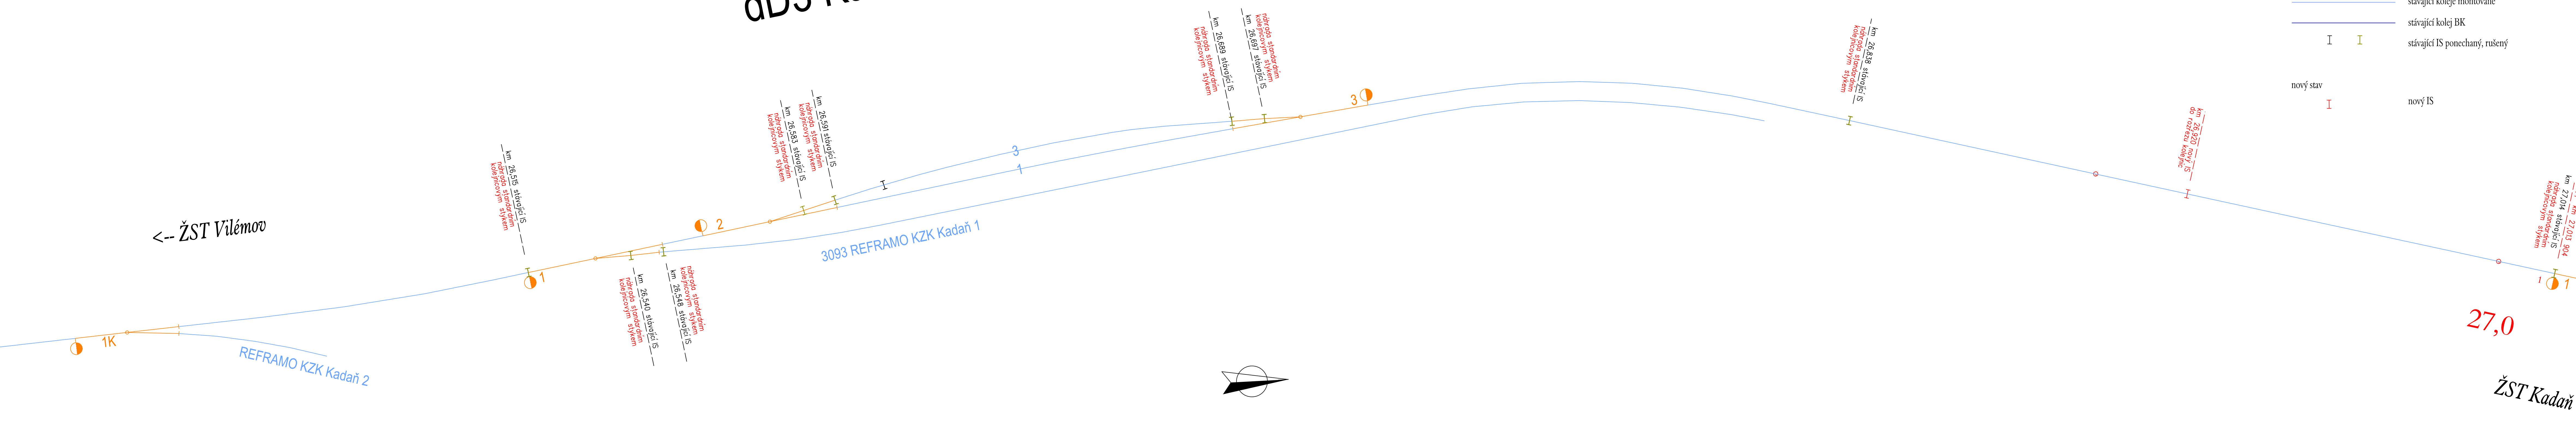

Legenda

stávající stav (vše S49)

- stávající výhybky montované

- stávající koleje montované

- stávající kolej BK

I I stávající IS ponechaný, ruše

nový stav

nový IS

Číslo změny:	Obsah změny:	Datum změny:
01	-	
02	-	
03	-	

Objednatel:





 SŽDC
 Dlážďená 1003/7, 110 00 P
 tel.: +420 222 33
 e-mail: szdc@sz

Generální projektant



<p>SUDOP PRAHA</p>	<p>SUDOP PRAHA a.s. Olšanská 1a, 130 80 Praha 3 tel.: +420 267 094 111 e-mail: praha@sudop.cz</p>	<p>ING. MARTIN RAIBR Garant profese: ING. JITKA DOUBKOVÁ</p>
---------------------------	---	--

Středisko

Vedoucí střední

[illegible]

ING. JIŘÍ SYF

Název akce:

[illegible]

ELEKTR

Část:

INŽENÝR

ŽELEZNI

SO 4111,

Název přílohy:

PREHL

ŽST KA

DOKUMENT LZE UŽÍVAT