

**ŽST Velká Bystřice**  
km 6,421

**ŽST Hlubočky - Mariánské údolí**  
km 10,846

**ŽST Hlubočky**  
km 14,945



**ŽST Hrubá Voda**  
km 19,442

**ŽST Krnov**  
km 87,056

**ŽST Olomouc**

**ŽST Domašov nad Bystřicí**  
km 29,298

**ŽST Moravský Beroun**  
km 36,208

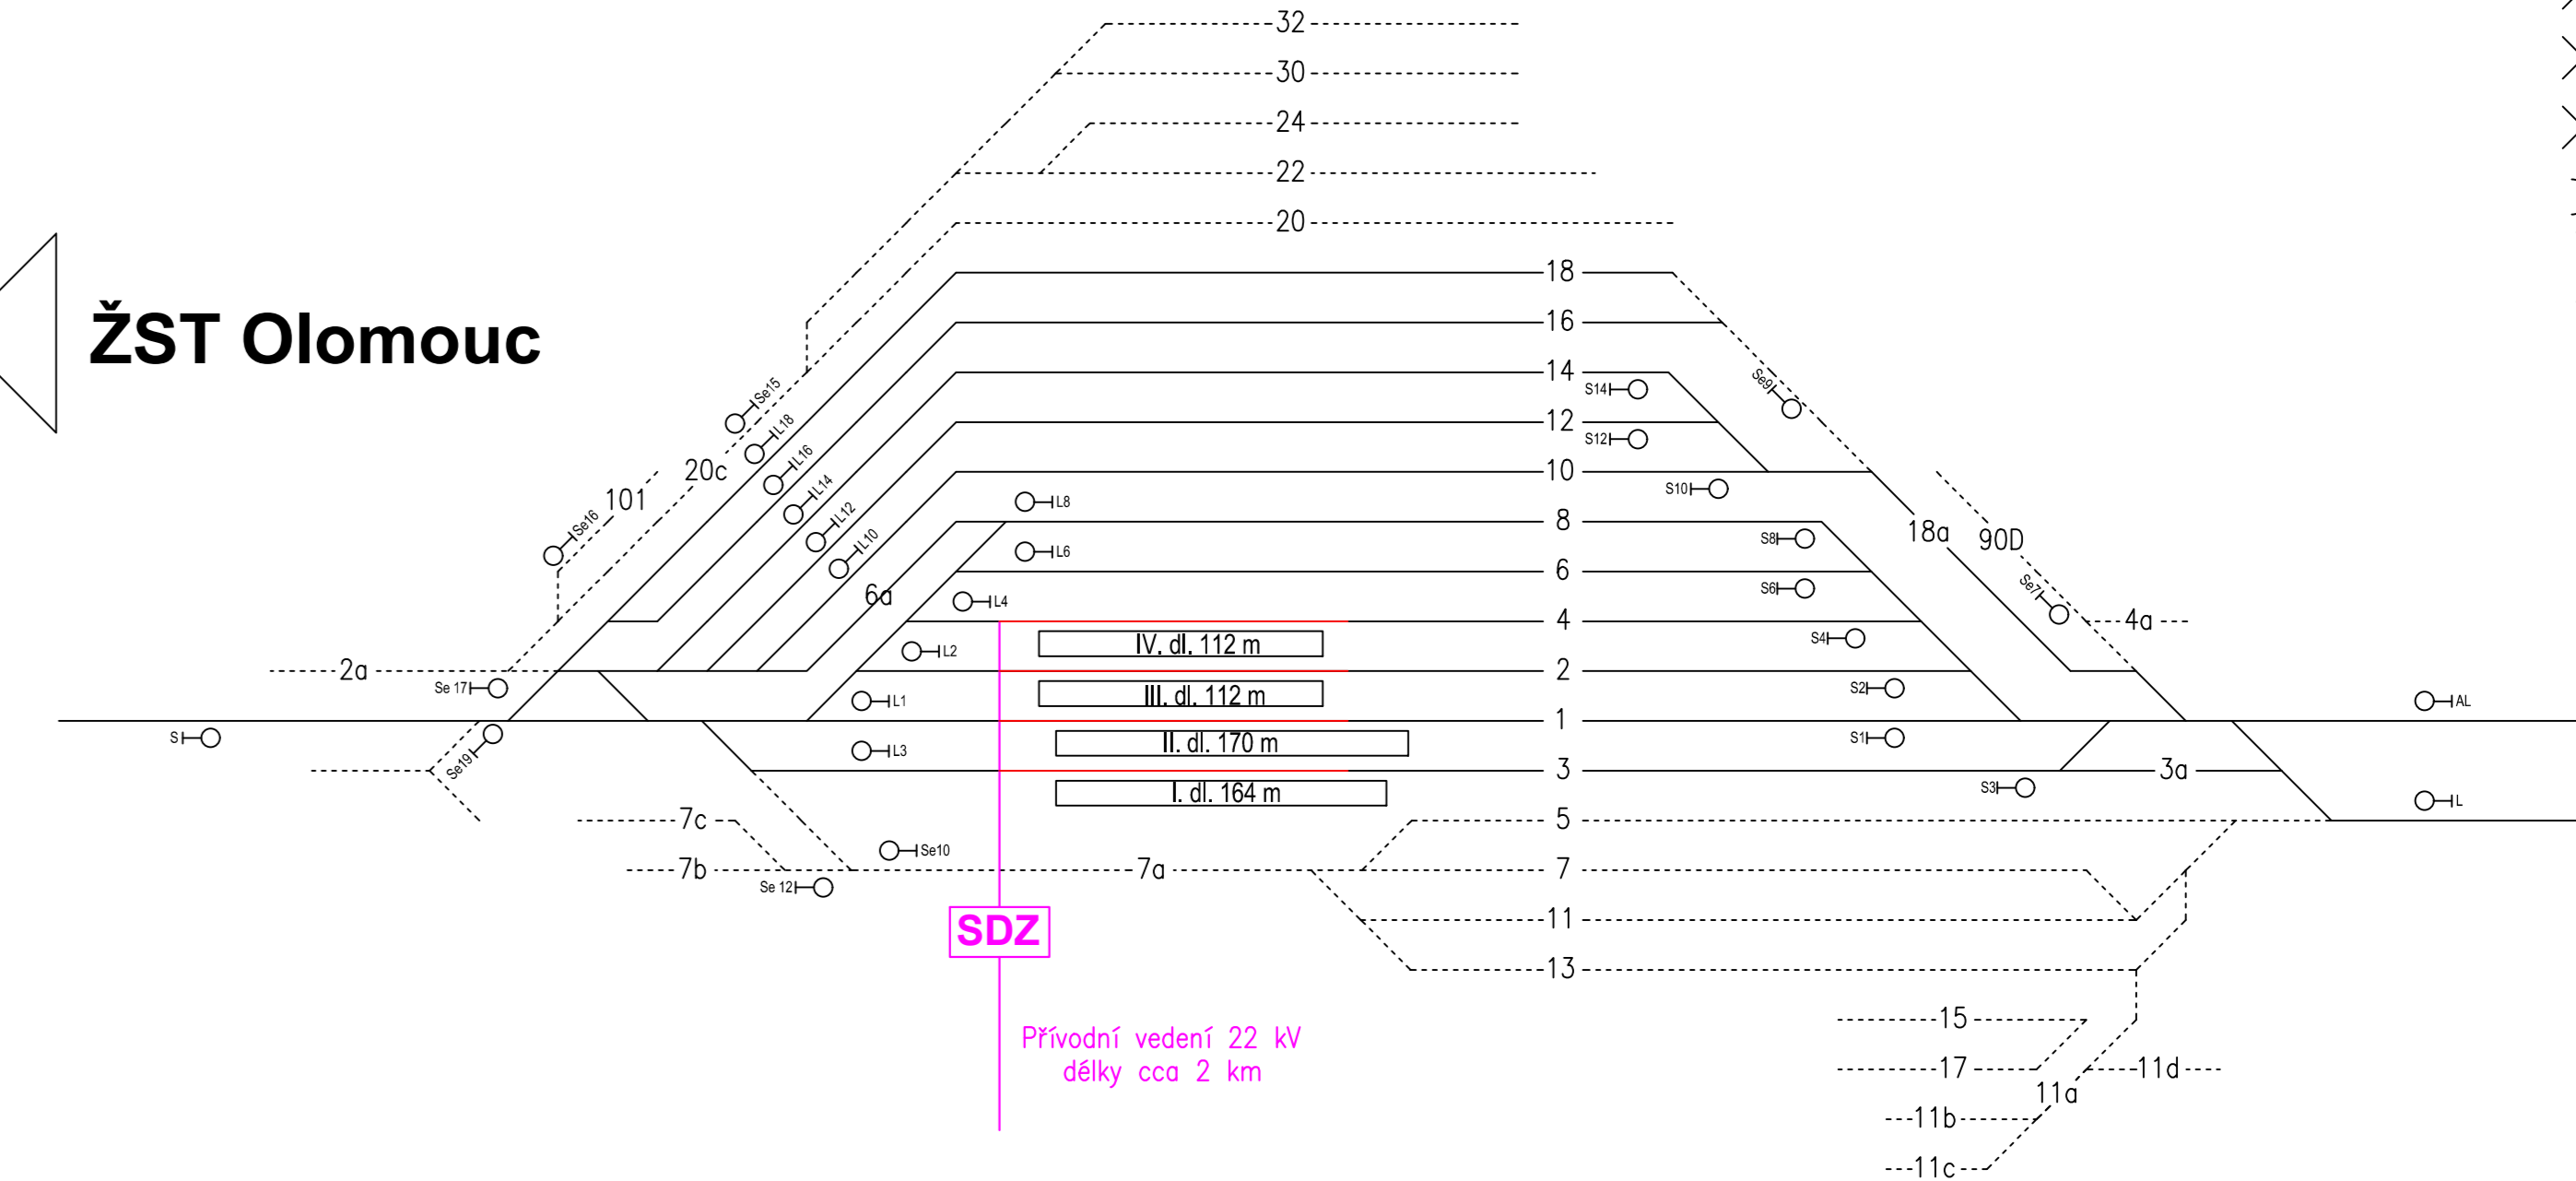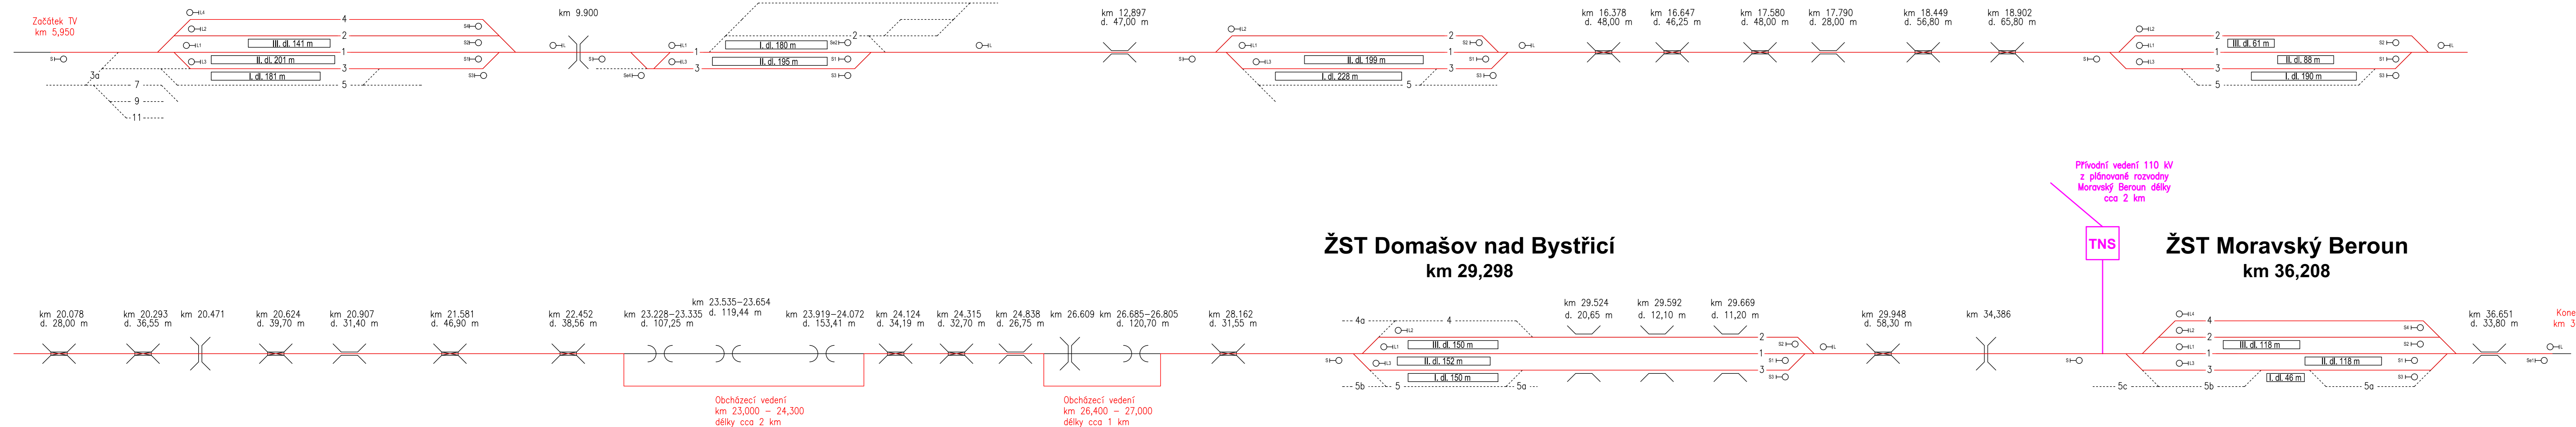

**LEGENDA**

- Dopravní kolej
- Manipulační/vlečková kolej
- Trakční vedení AC 25 kV/50 Hz
- Trakční vedení DC 3kV
- TNS Trakční napájecí stanice

- Mostní konstrukce jsou zpravidla zakreslovány při délce nad 20 m, tunely a přemostující konstrukce pak všechny identifikované.
- Ocelový most s mostnicemi
- Ocelový most s kolejovým ložem
- Most s kolejovým ložem
- Tunel
- Konstrukce přemostující trat