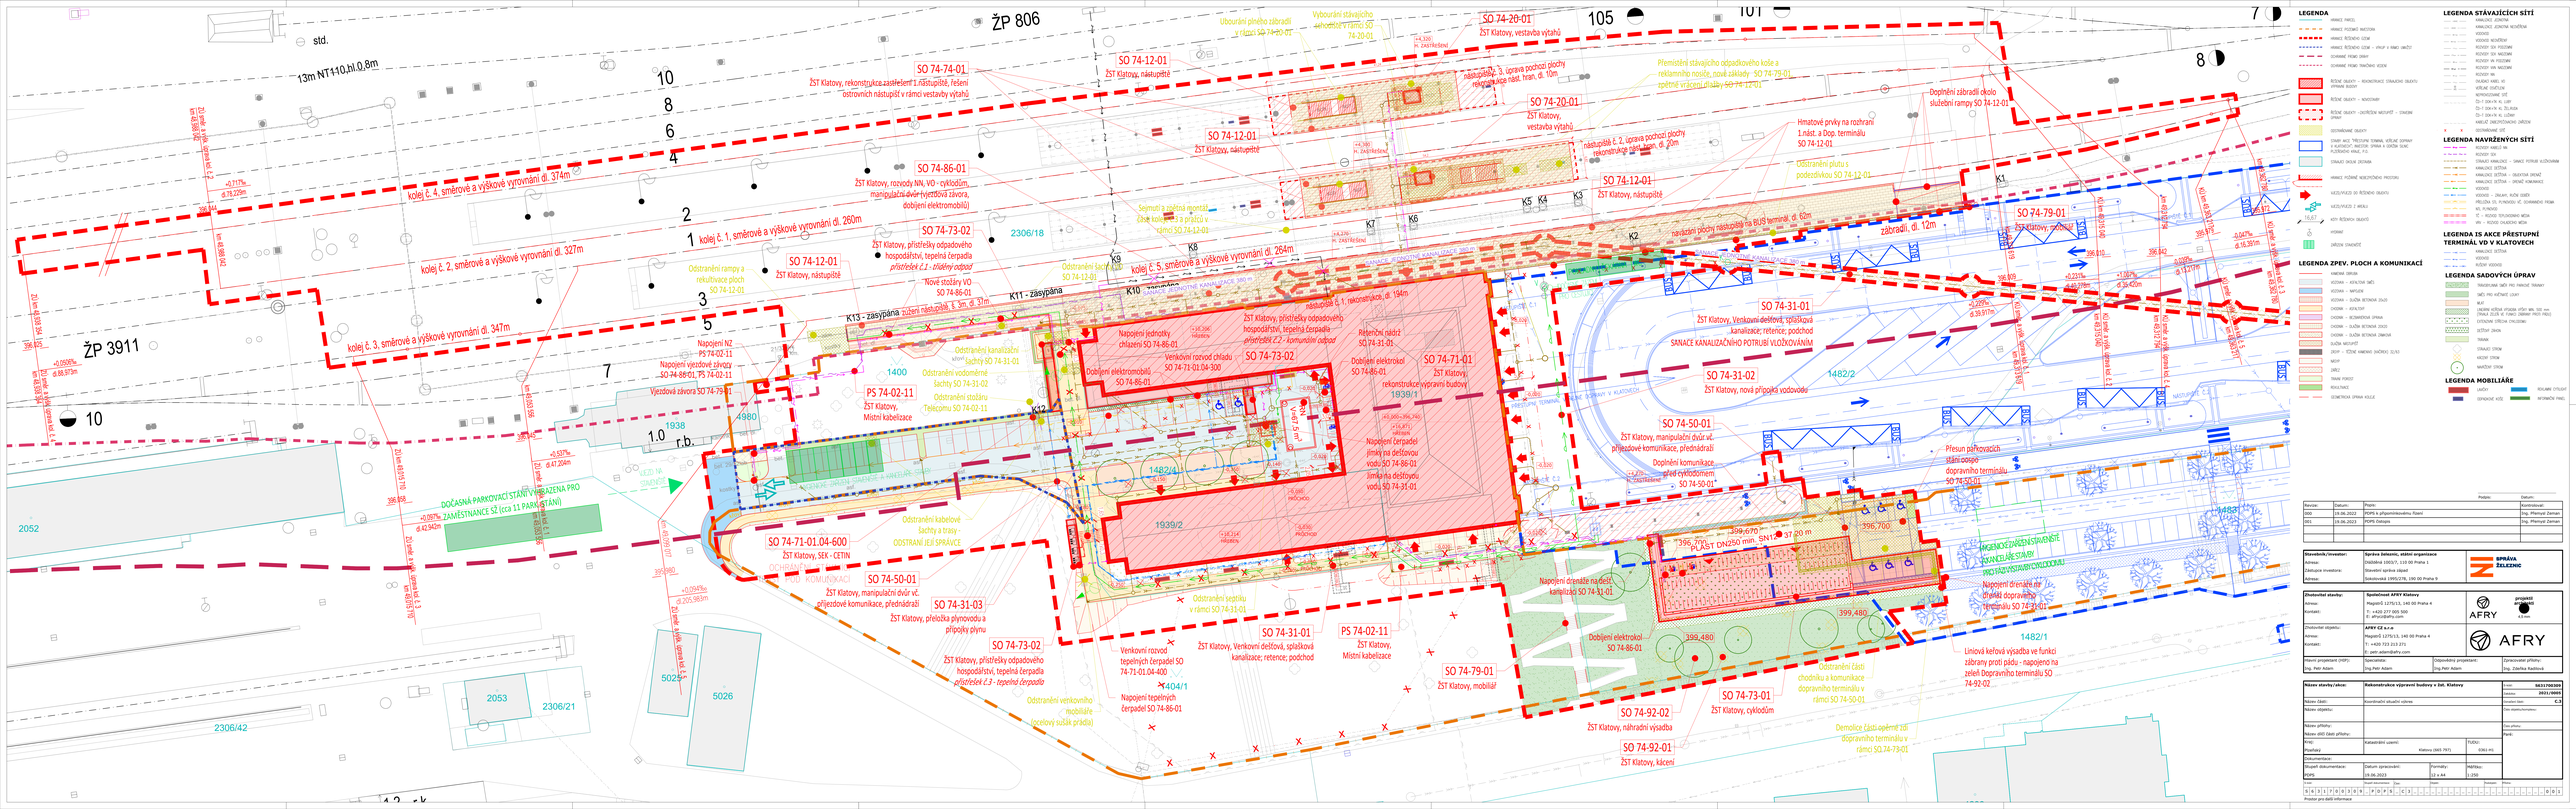
ŽP 806
ŽP 3911
std.
13m NT110,hl.0,8m
kolej č. 4, směrově a výškově vyrovnání dl. 374m
kolej č. 2, směrově a výškově vyrovnání dl. 327m
kolej č. 3, směrově a výškově vyrovnání dl. 347m
kolej č. 1, směrově a výškově vyrovnání dl. 260m
kolej č. 5, směrově a výškově vyrovnání dl. 264m
K13 - zasypána
K11 - zasypána
SO 74-01
ŽST Klatovy, rekonstrukce zastřešení 1.nástupiště, řešení ostrovních nástupišť v rámci vestavby výtahů
SO 74-12-01
ŽST Klatovy, nástupiště
SO 74-86-01
ŽST Klatovy, rozvody NN, VO - cyklodům, manipulační dvůr bystřická závora, dobíjení elektromobilů
SO 74-73-02
ŽST Klatovy, přístřešky odpadového hospodářství, tepelná čerpadla
SO 74-12-01
ŽST Klatovy, nástupiště
Odstranění rampy a rekultivace ploch SO 74-12-01
Napojení NZ PS 74-02-11
Napojení výstražné závory SO 74-86-01, PS 74-02-11
Výstražná závora SO 74-79-01
Nové stožáry VO SO 74-86-01
Odstranění kanalizační šachty SO 74-31-01
Odstranění vodoměrné šachty SO 74-31-02
Odstranění stožáru Telekomu SO 74-02-11
PS 74-02-11
ŽST Klatovy, Místní kabelizace
Napojení jednotky chlazení SO 74-86-01
Dobíjení elektromobilů SO 74-86-01
Venkovní rozvod chladu SO 74-71-01.04-300
SO 74-73-02
ŽST Klatovy, přístřešky odpadového hospodářství, tepelná čerpadla
přístřešek č.2 - komunální odpad
Retenční nádrž SO 74-31-05
Dobíjení elektrokol SO 74-86-01
SO 74-71-01
ŽST Klatovy, rekonstrukce vpravní budovy
Napojení čerpadel jímky na dešťovou vodu SO 74-86-01
Jímka na dešťovou vodu SO 74-31-01
Ubourání plného zábradlí v části SO 74-20-01
Vybourání stávajícího odvodňovacího žlabu SO 74-20-01
SO 74-20-01
ŽST Klatovy, vestavba výtahů
nástupiště č. 3, úprava podkozí plochy rekonstrukce nást. hran, dl. 10m
Přemístění stávajícího odpadkového koše a reklamního nosiče, nové základy SO 74-79-01, zpětné vrácení (hlídky SO 74-12-01)
Hmatové prvky na rozhraní 1.nást. a Dop. terminálu SO 74-12-01
Odstranění plutí s podezdívkou SO 74-12-01
nástupiště č. 2, úprava podkozí plochy rekonstrukce nást. hran, dl. 20m
SO 74-11-01
ŽST Klatovy, nástupiště
Doplnění zábradlí okolo služební rampy SO 74-12-01
zábradlí, dl. 12m
SO 74-79-01
ŽST Klatovy, mobiliář
SO 74-31-01
ŽST Klatovy, Venkovní dešťová, splašková kanalizace; retence; podchod
SANACE KANALIZAČNÍHO POTRUBÍ VLOŽKOVÁNÍM
SO 74-31-02
ŽST Klatovy, nová přípojka vodovodu
SO 74-50-01
ŽST Klatovy, manipulační dvůr vč. příjezdové komunikace, přednádraží
Doplnění komunikace
SO 74-50-01*
Přesun panovacích částí nového dopravního terminálu SO 74-50-01
Napojení čerpadel na dešťovou kanalizaci SO 74-31-01
Dobíjení elektrokol SO 74-86-01
SO 74-92-02
ŽST Klatovy, náhradní výsadba
SO 74-92-01
ŽST Klatovy, kácení
SO 74-73-01
ŽST Klatovy, cyklodům
Demolice části opěrné zdi dopravního terminálu v rámci SO 74-73-01
Odstranění části chodníku a komunikace dopravního terminálu v rámci SO 74-50-01
Napojení čerpadel na dešťovou kanalizaci SO 74-31-01
SO 74-73-02
ŽST Klatovy, přístřešky odpadového hospodářství, tepelná čerpadla
přístřešek č.3 - tepelná čerpadla
SO 74-71-01.04-600
ŽST Klatovy, SEK - ČETIN
SO 74-50-01
ŽST Klatovy, manipulační dvůr vč. příjezdové komunikace, přednádraží
SO 74-31-03
ŽST Klatovy, přeložka přípojovodu a přípojky plynu
Odstranění kabelové šachty a trasy - OSTRANÍ JEJÍ SPRÁVCE
Odstranění sejmiu v rámci SO 74-11-01
Venkovní rozvod tepelných čerpadel SO 74-71-01.04-400
Napojení tepelných čerpadel SO 74-86-01
Odstranění venkovního mobiliáře (celoplyš sušák prádla)
SO 74-31-01
ŽST Klatovy, Venkovní dešťová, splašková kanalizace; retence; podchod
PS 74-02-11
ŽST Klatovy, Místní kabelizace
SO 74-79-01
ŽST Klatovy, mobiliář
Sejmutí a zpětná montáž čtyř kolejnic a pražců v rámci SO 74-12-01
Odstranění šachty SO 74-12-01
