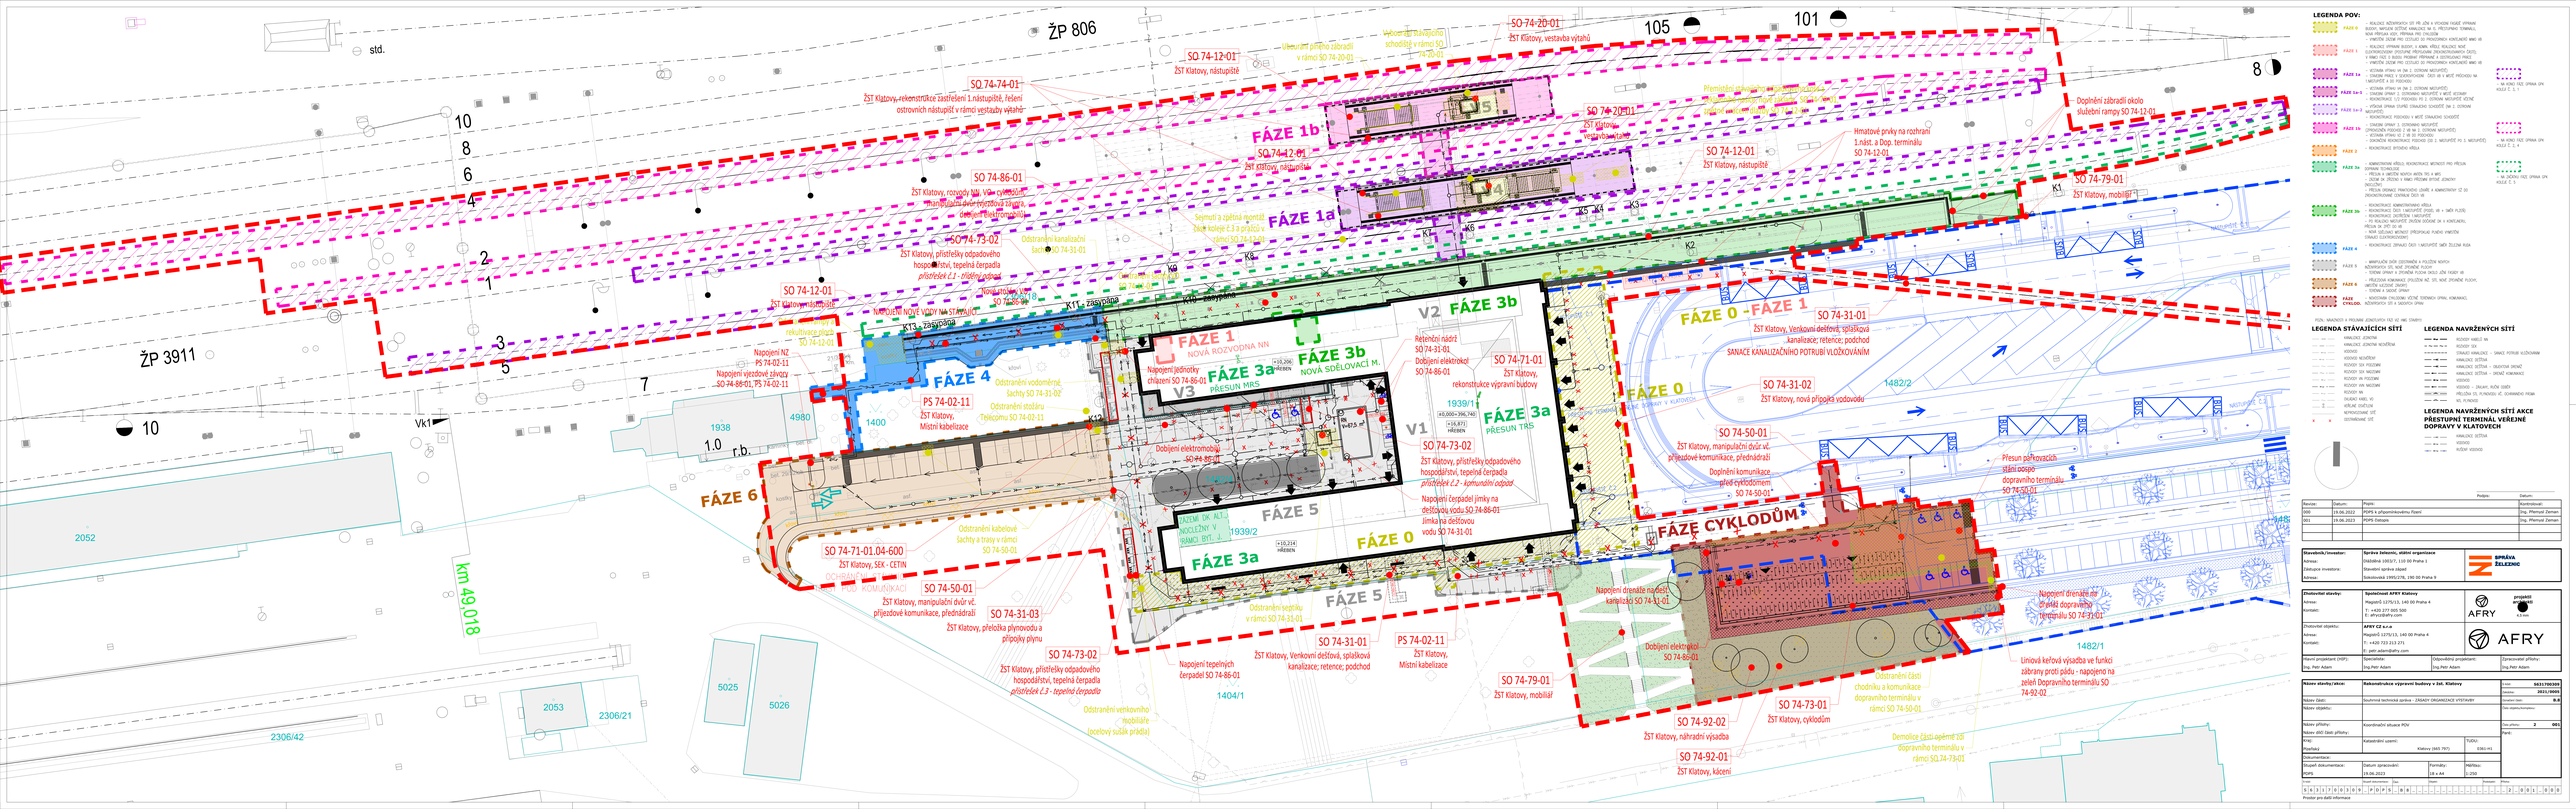


**LEGENDA POV:**

- FÁZE 0 – REALIZACE NÁZEMNÍCH ČÁSTÍ PŘ. MÍSTNÍ KOMUNIKACE, NOVÉ ZASTÁVKY, ÚPRAVY VOZOVKY, ÚPRAVY ZELENĚ, ÚPRAVY OPLOCENÍ, ÚPRAVY VEŘEJNÉHO OSVĚTLENÍ, ÚPRAVY DOPRAVNÍHO ZNAČENÍ
