
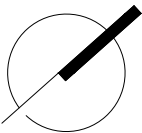


ulice VÍDEŇSKÁ

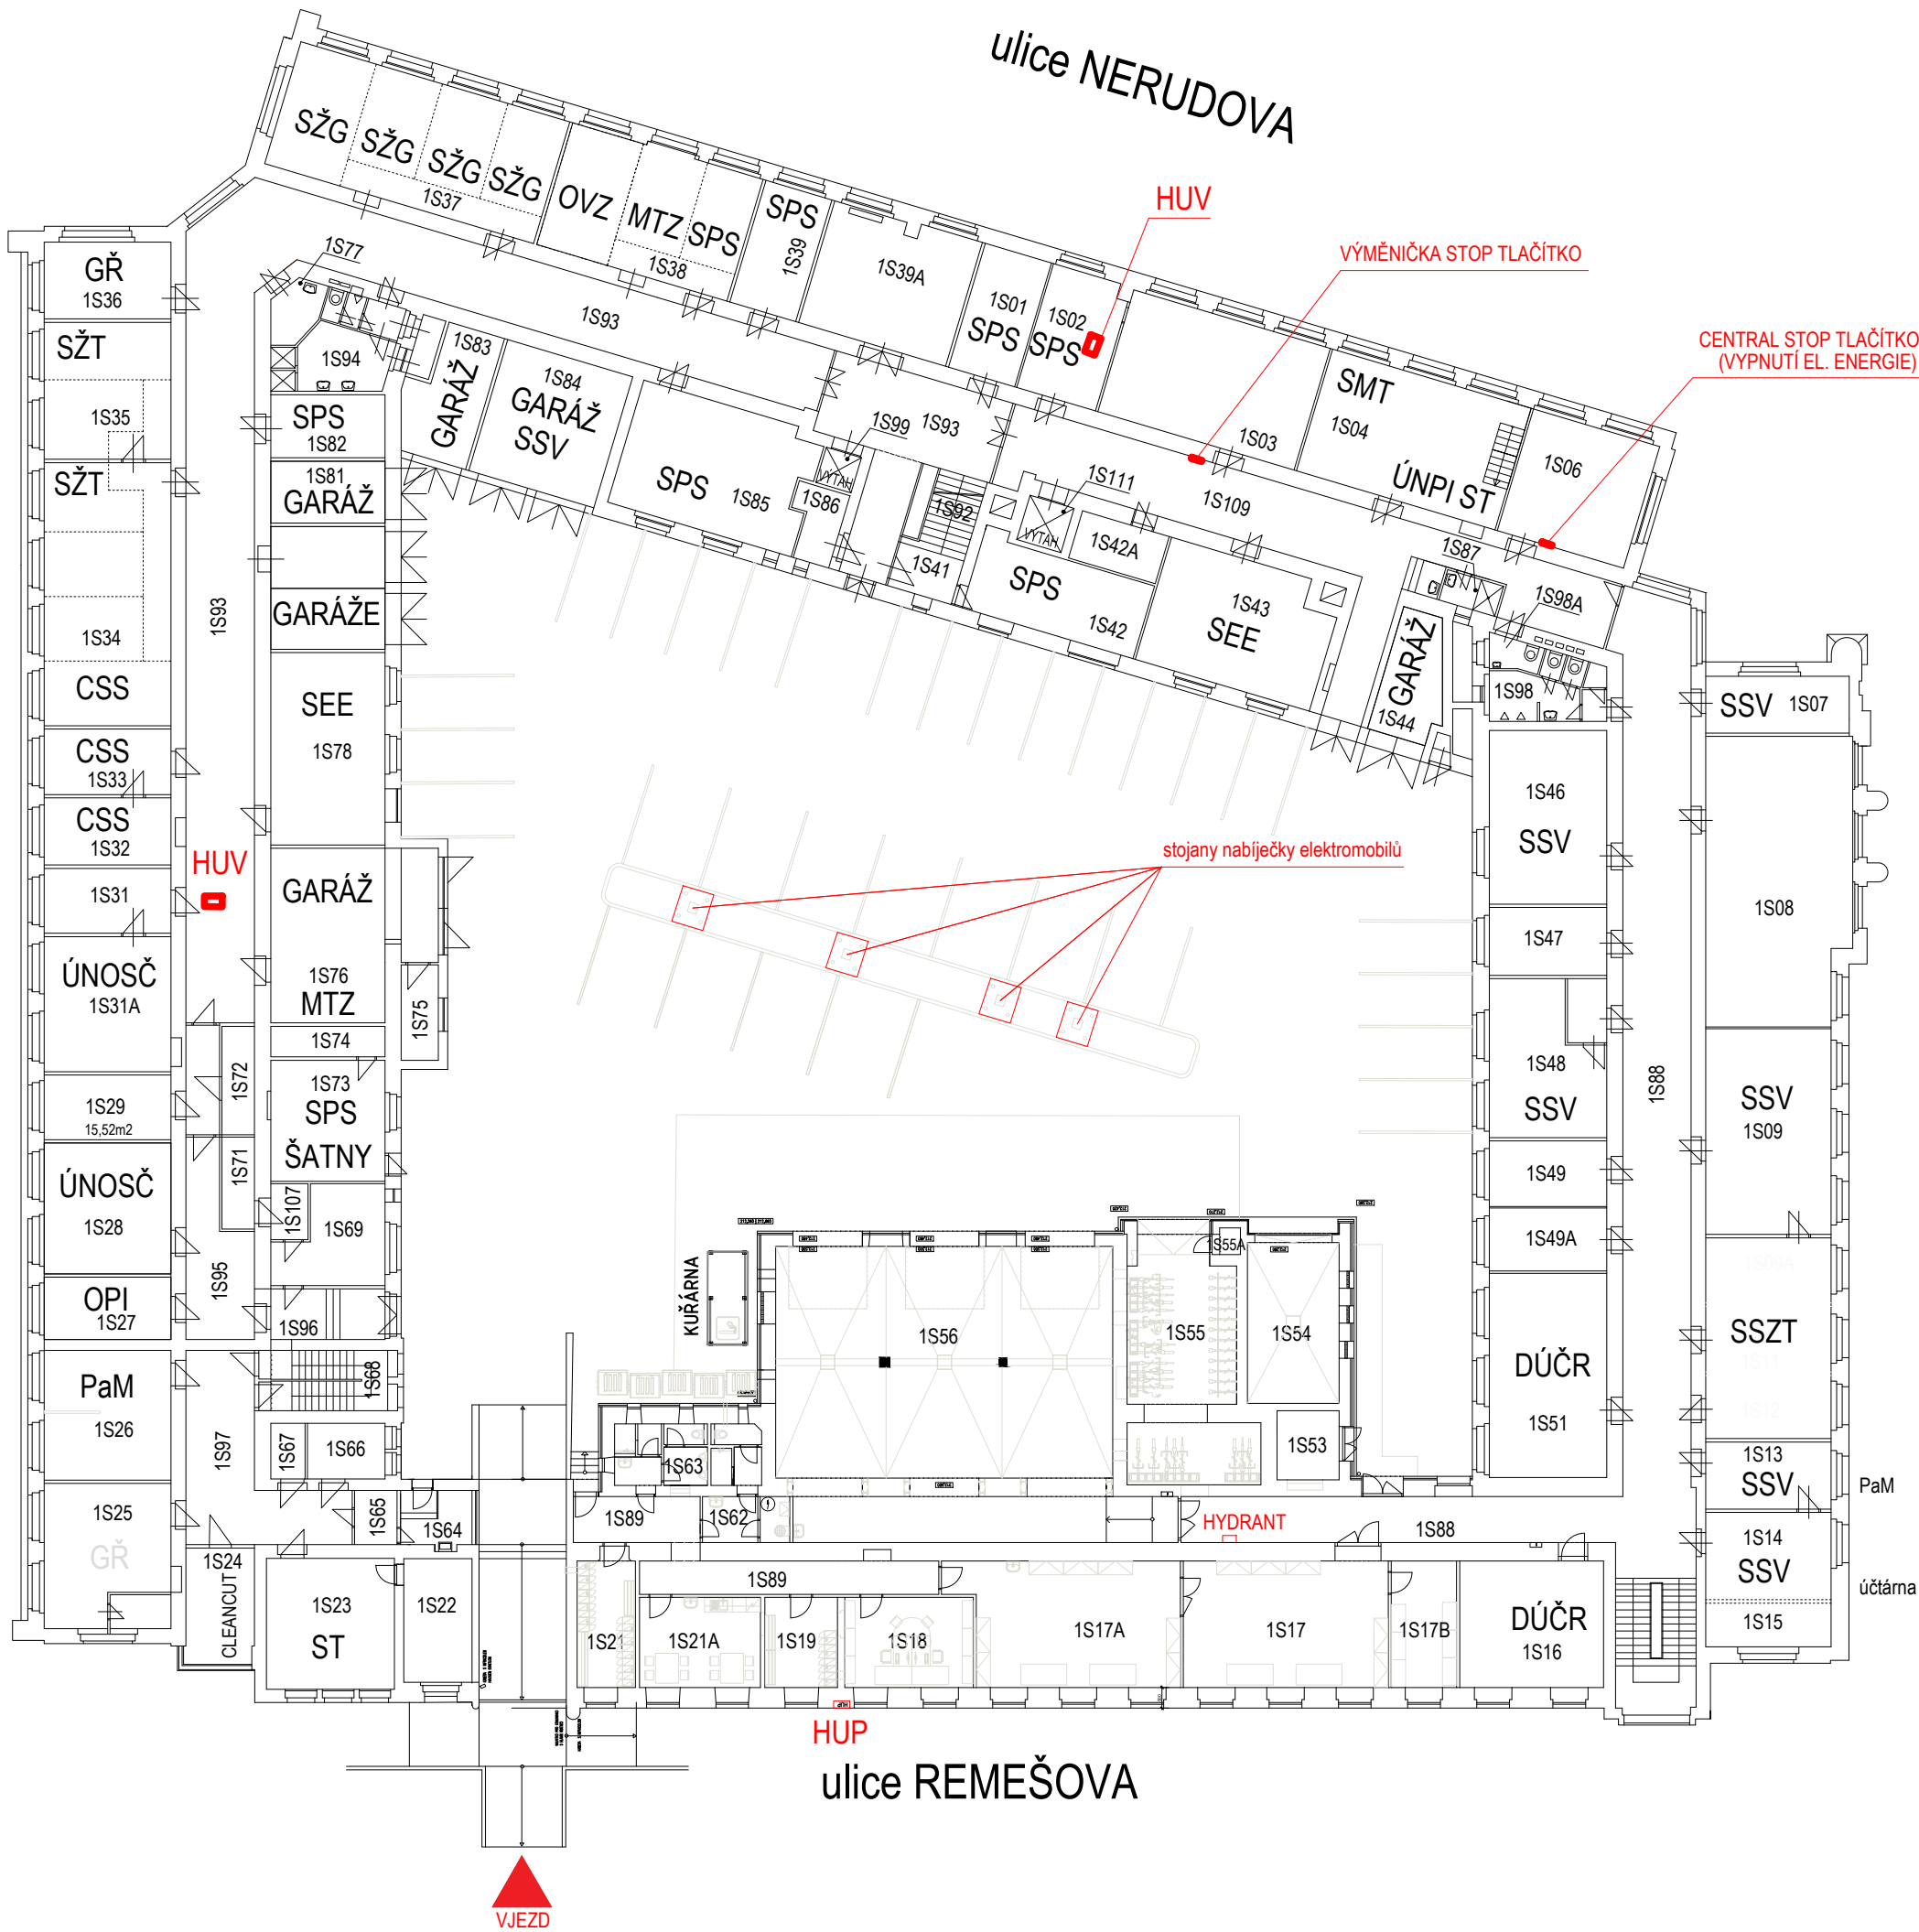

1S