




EVROPSKÁ UNIE
Evropské strukturální a investiční fondy
Operační program Doprava

Ministerstvo dopravy
Státní fond dopravní
infrastruktury



Orientační schéma:

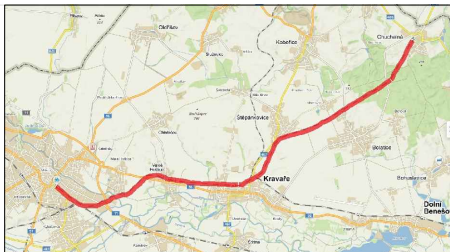


Razítko oprávněné osoby:

Podpis:

Datum:

Revize:	Datum:	Popis:	Kontroloval:


Stavebník/Investor:	Správa železnic, státní organizace	
Adresa:	Dlážděná 1003/7, 110 00 Praha 1	
Zástupce investora:	Stavební správa západ	
Adresa:	Sokolovská 1995/278, 190 00 Praha 9	

Zhotovitel stavby:	SAGASTA s.r.o.		
Adresa:	Novodvorská 1010/14, 142 00, Praha 4 - Lhotka		
Kontakt:	T: +420 261 344 100 E: info@sagasta.cz		
Zhotovitel objektu:	SAGASTA s.r.o.		
Adresa:	Novodvorská 1010/14, 142 00, Praha 4 - Lhotka		
Kontakt:	T: +420 261 344 100 E: info@sagasta.cz		
Hlavní projektant (HIP):	Specialista:	Odpovědný projektant:	Zpracovatel:
Ing. Emil Špaček	Ing. Daniel Boudyš	Ing. Daniel Boudyš	Ing. Peter Čapek

Název stavby/akce:	Směrodatný rychlostní profil (SRP)		Označení (S-kód):
	Chuchelná - Kravaře ve Slezsku - Opava východ		Označení zhotovitele:
Název části:	Železniční svršek a spodek		120140
Název objektu:			Označení části:
Název přílohy:	Graf dynamického průběhu rychlosti		Označení objektu/komplexu:
Název dílčí části přílohy:			Číslo přílohy: 04
Kraj:	Katastrální území:	TUDU:	Paré:
Moravskoslezský	Chuchelná [654876]; Bolatice [606987]; Štěpánkovice [763390]; Kravaře ve Slezsku [674231]; Velká Hoštice [778826]; Malé Hoštice [711870]; Opava-Předměstí [711578]	2281 a 2291	
Stupeň dokumentace:	Datum zpracování:	Formáty:	Měřítko:
Technický projekt	12/2020	-	-

S-kód:	Stupeň dokumentace:	Část:	Objekt:	Podobjekt:	Příloha:	Revize:
1	2	3	4	5	6	7
8	9	10	11	12	13	14
15	16	17	18	19	20	21
22	23	24	25	26	27	28
29	30	31	32	33	34	35
36	37	38	39	40	41	42
43	[Prostor pro další informace]					

Chuchelná - Opava východ

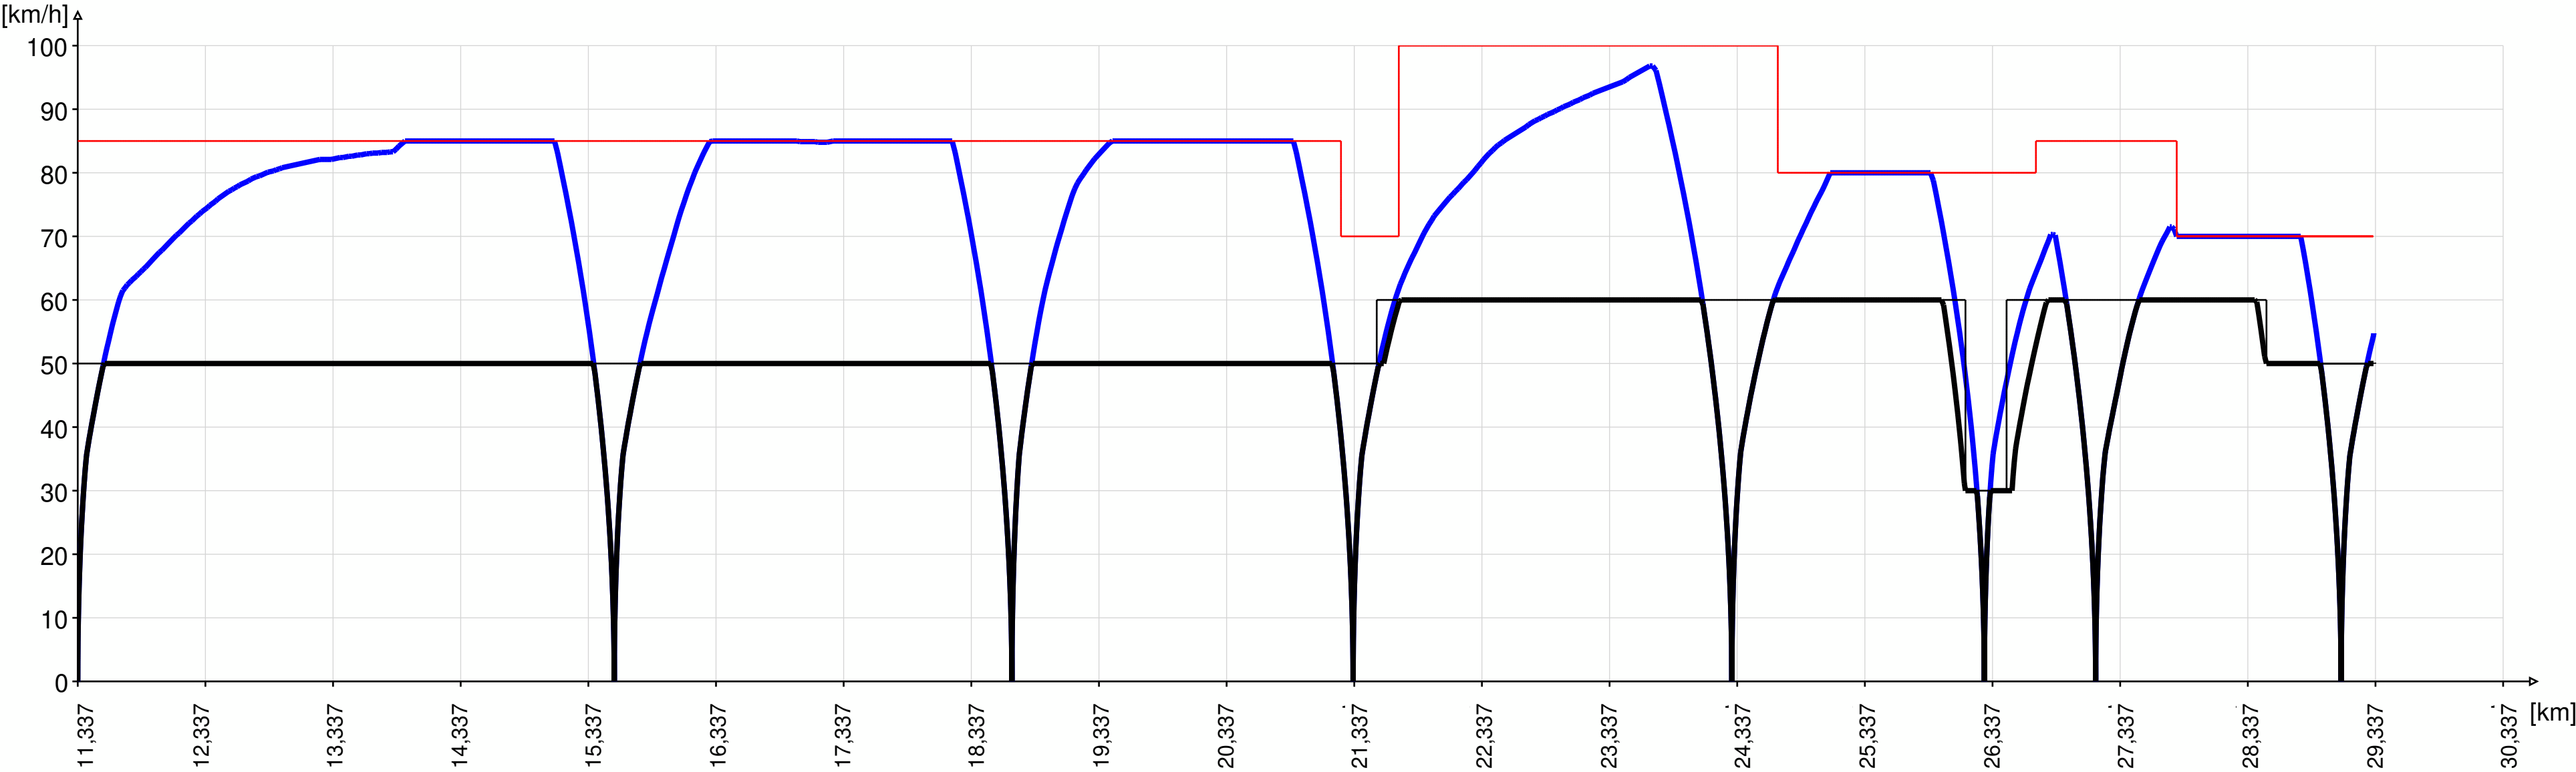

Chuchelná

Bolatice

Stepankovice

Kravare ve Slezsku

Velke Hostice

Male Hostice


Opava zastavka

Opava východ

LEGENDA:

- graf dynamického prubehu rychlosti, soucasný stav
- graf dynamického prubehu rychlosti, výhledový stav V130
- graf statického prubehu rychlosti, výhledový stav V130
- graf statického prubehu rychlosti, soucasný stav

Opava východ - Chuchelná

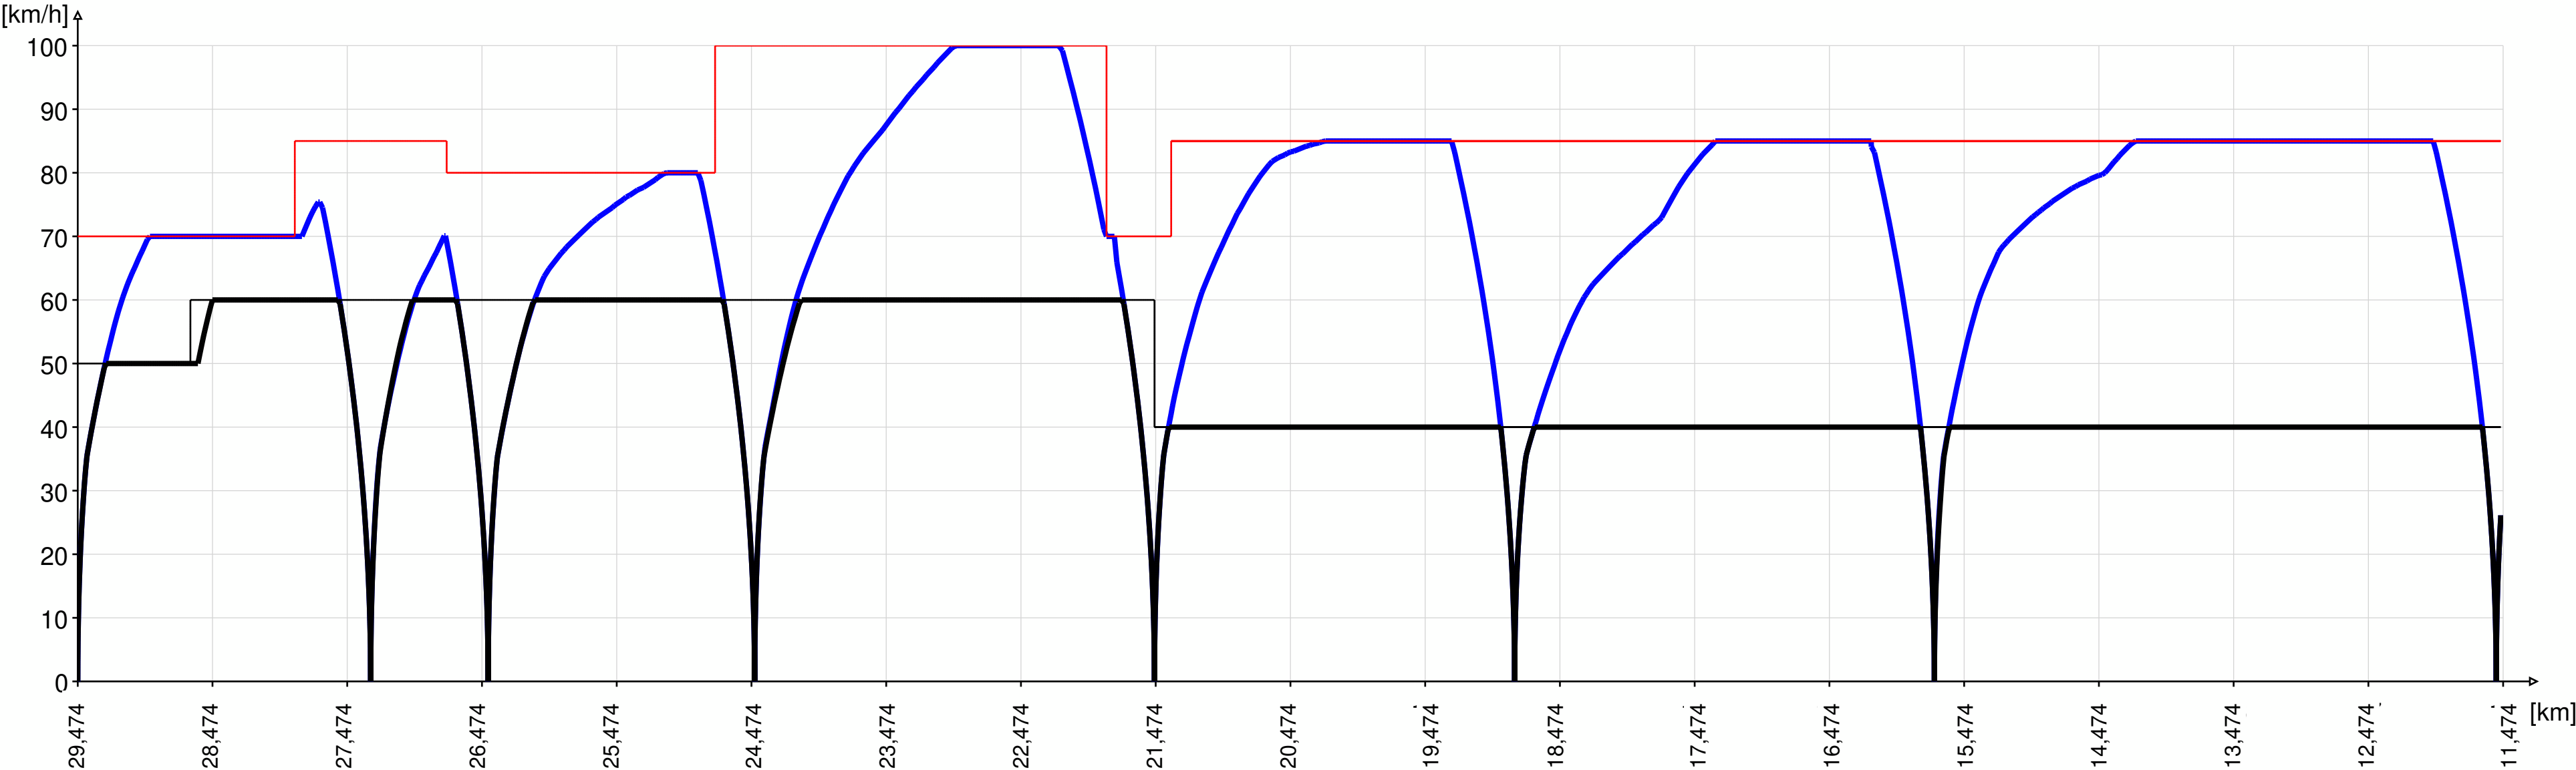

Opava východ

Opava zastavka

Male Hostice

Velke Hostice

Kravare ve Slezsku

Stepankovice

Bolatice

Chuchelná

LEGENDA:

- graf dynamického prubehu rychlosti, soucasný stav
- graf dynamického prubehu rychlosti, výhledový stav V130
- graf statického prubehu rychlosti, výhledový stav V130
- graf statického prubehu rychlosti, soucasný stav