Sklonové poměry
(1:10000/5000)

Nevyrovnané bočení zrychlení
(červená varianta – V)

Nevyrovnané bočení zrychlení
(modrá varianta – Vw)

Posuny osy

Graf rychlostí:

modrá Vw – s využitím nedostatku převýšení I_{nw}=130mm

červená V – s využitím nedostatku převýšení I_{nv}=100mm

černá – stávající rychlost ve směru staničení

stávající rychlost proti směru staničení

Objekty
(výhybky, mosty, propustky, přejezdy, nadjezdy, nástupiště)

Graf. křivosti:
dlhy přechodnice v oblouku
0 = přímá
poloměr
přechodnice
kříwost (pravá strana nahoře)
délky přímých

Staničení v ose koleje

Stanice

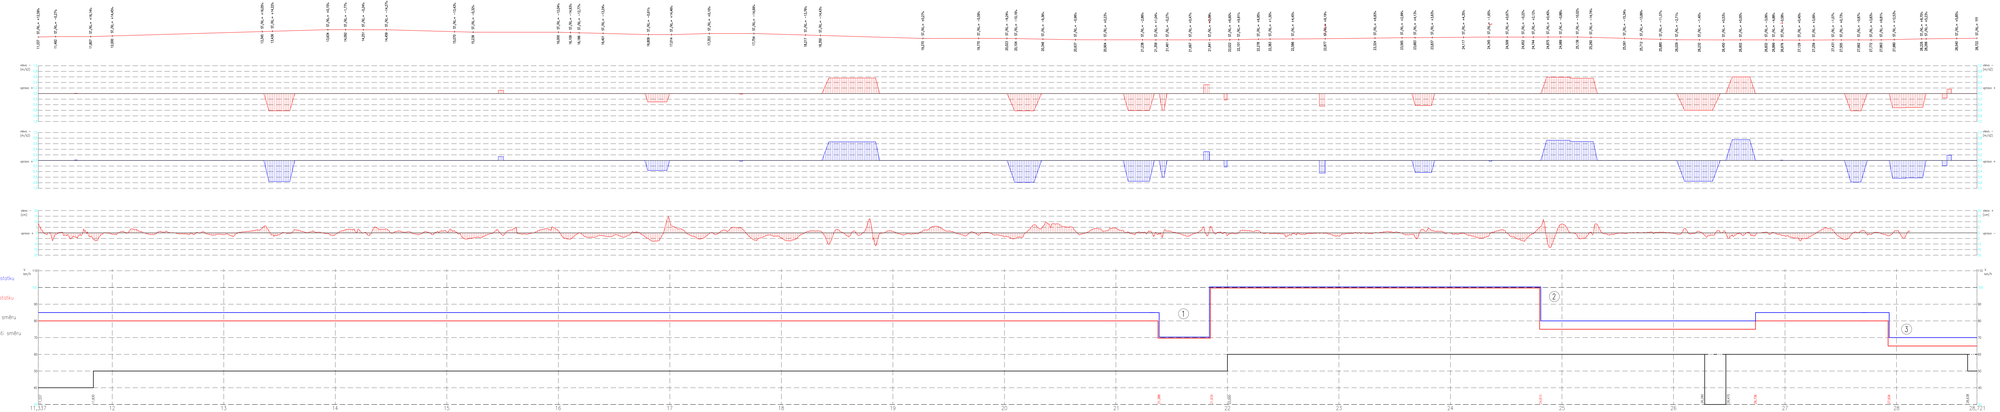

VÝHYBKY A NÁSTUPIŠTĚ:

- VÝHYBKA PŘÍMÁ OBOSMĚRNÁ JEDNA
- VÝHYBKA PŘÍMÁ PŘÍMÁ JEDNA
- NÁSTUPIŠTĚ VLEVO
- NÁSTUPIŠTĚ VPRAVO

MOSTY:

- MOST OBECNÝ
- MOST KAMENNÝ KOBU BETONOVÝ KLENBOVÝ
- MOST BETONOVÝ DESKOVÝ KOBU TRÁMOVÝ

SPAL. S PROSTŘEDNÍM KOLEJOVÝM LOŽEM

BEZPAL. BEZ PROSTŘEDNÍHO KOLEJOVÉHO LOŽE

TUNELY:

- TUNEL

PŘEJEZDY:

- PŘEJEZD JEDNOKOLEJNÝ SE SEŤAŽENÝM PŘEJEZDOVÝM ZABEZPEČOVACÍM ZAŘÍZENÍM
- PŘEJEZD DVOUKOLEJNÝ SE SEŤAŽENÝM PŘEJEZDOVÝM ZABEZPEČOVACÍM ZAŘÍZENÍM
- PŘEJEZD JEDNOKOLEJNÝ S PEVNOUČNÍM KŘÍŽ
- PŘEJEZD JEDNOKOLEJNÝ S MECHANICKÝM PŘEJEZDOVÝM ZABEZPEČOVACÍM ZAŘÍZENÍM
- PŘEJEZD DVOUKOLEJNÝ S MECHANICKÝM PŘEJEZDOVÝM ZABEZPEČOVACÍM ZAŘÍZENÍM
- PŘEJEZD PRO PTÁ

PŘEJEZDY:

- PROPUSTEK TRUBNÍ
- PROPUSTEK KLENBOVÝ
- PROPUSTEK DESKOVÝ

POZNÁMKY:

1. POLOHA PŘEJEZDŮ, VÝHYBEK, NÁSTUPIŠŤ MOSTŮ A PROPUSTŮ JE VYZNAČENA NA OSNICI.
2. KŘIVOST HODNOTA ČÍSLO OBRÁCENÁ.

Modernizace dopravy
Státní fond dopravní infrastruktury
www.sfdi.cz

Investiční záměr

Revize | Datum | Popis | Kreslil/Kreslil

Zpracovatel dokumentace
Název: **SUDOP BRNO, spol. s r.o.**





Název stavby/akce: **Směrodatný rychlostní profil (SRP)**

Místo: Okres: Kraj:

Stupeň: DSP

Část stavby: Železniční svršek a spodek

Část projektu: Směrový a výškový návrh

Počet přílohů: Počet stran: Měřítko: 1:10000/5000

Datum: 08/2025 | Číslo zakázky: 2025-0

Číslo výkresu: **03**