


RSZ

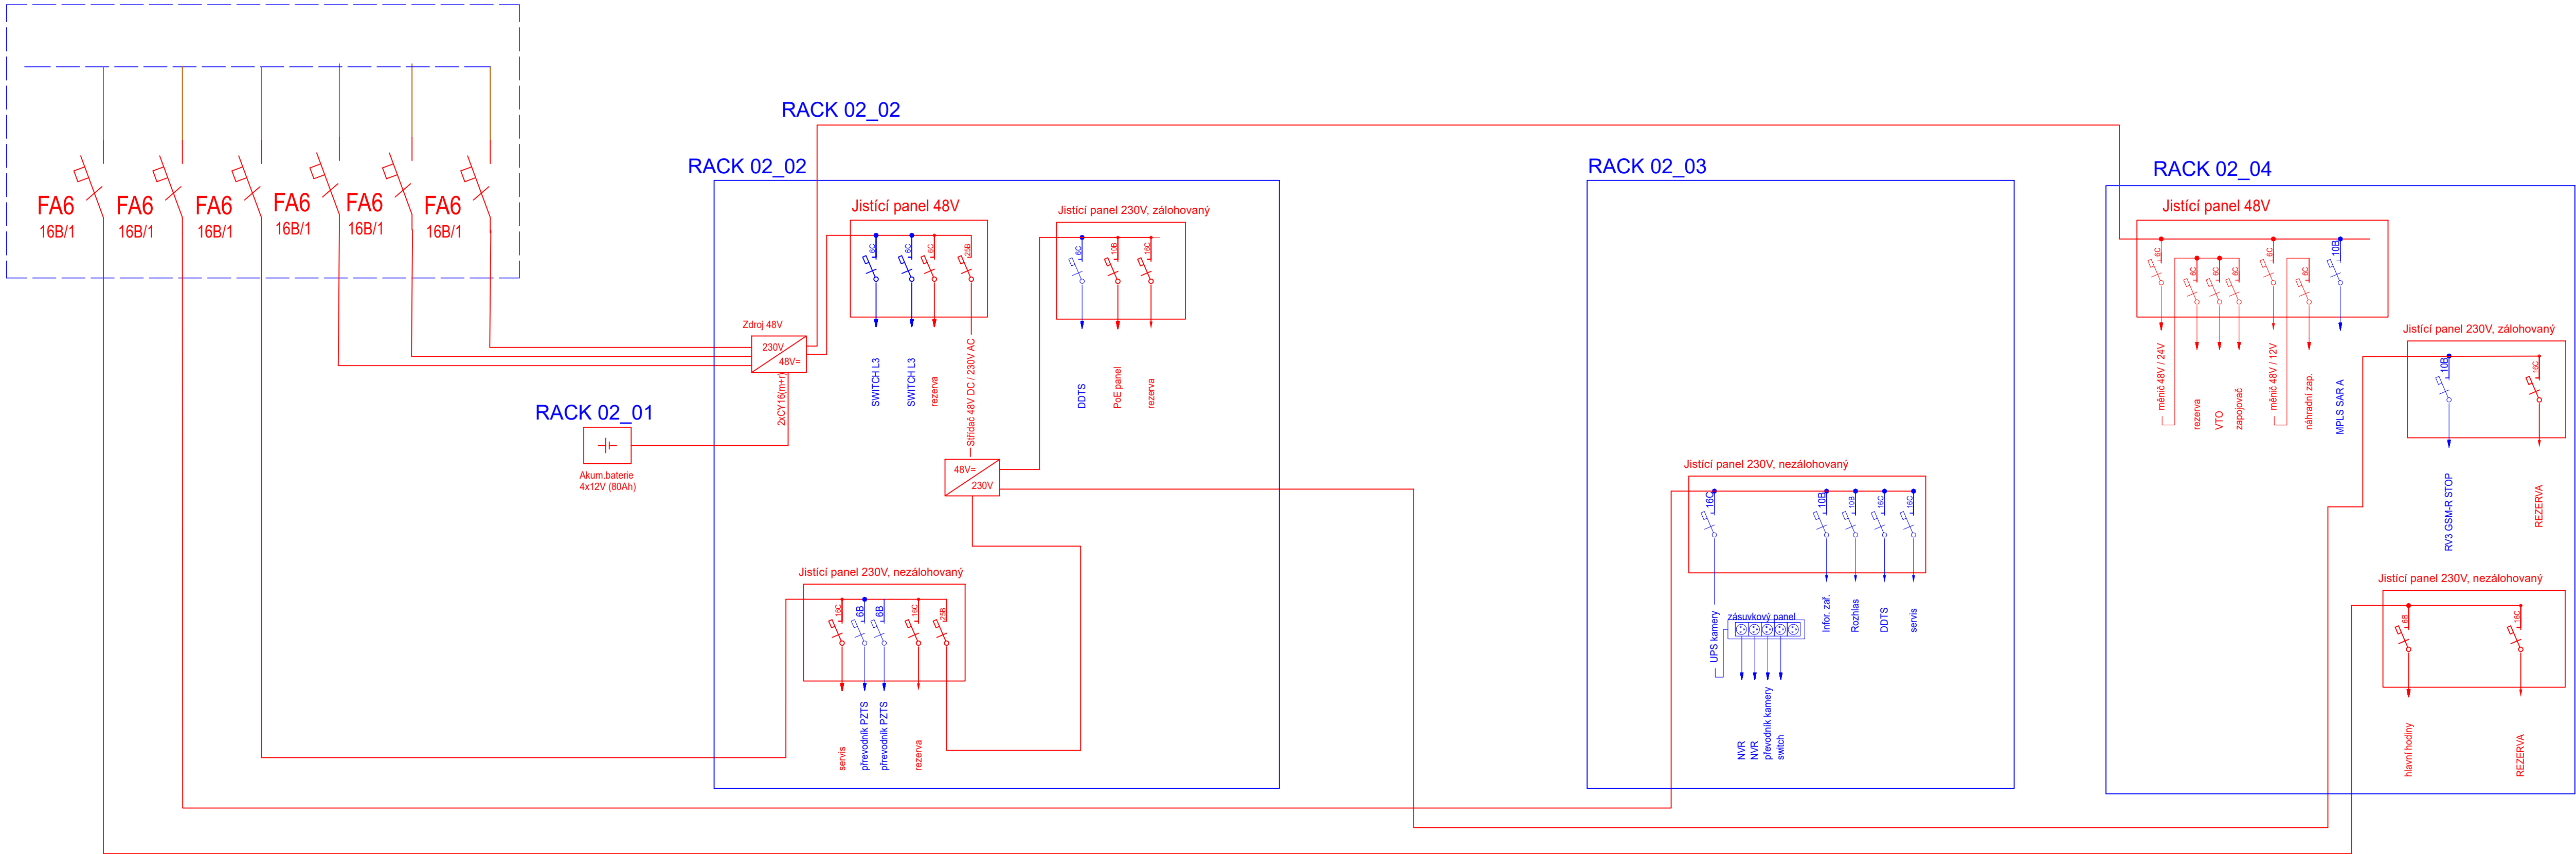

Spolufinancováno
Evropskou unií

Jiná ověření:

Paré:

Orientační schéma:

Razítko oprávněné osoby:

Podpis: Datum:

Revize:

Datum:

Popis:

Kontroloval:

000

30.6.2024

Definitivní předání PDPS se zapracovanými připomínkami

Bc. Jaroslav Machaín

Stavebník/Investor:

Adresa:

Zástupce investora:

Adresa:

Kontakt:

Správa železnic, státní organizace

Dlážděná 1003/7, 110 00 Praha 1

Stavební správa západ

Ke Stvanici 656/3, 186 00 Praha 8

e-mail: SSZsek@spravazeleznic.cz

**SPRÁVA
ŽELEZNIC**

Zhotovitel díla:

Adresa:

Kontakt:

METROPROJEKT Praha a.s.

Argentinská 1621/36, 170 00 Praha 7

tel.: +420 296 154 105

e-mail: info@metroprojekt.cz; www.metroprojekt.cz

METROPROJEKT

Zhotovitel objektu:

Adresa:

Kontakt:

Signal Projekt s.r.o.

Vítěnská 55, 639 00 Brno

tel.: +420 515 917 689

e-mail: projekce@signalprojekt.cz

**signal
PROJEKT**

Vedoucí týmu: Ing. Jiří Úlehla

Výkonný HIP: Ing. Václav Křivánek

Specialista: Ing. Pavel Gajdečka

Název stavby/akce:

Název části:

Název objektu/díle části:

Název přílohy:

Název díle části přílohy:

Odpovědný projektant:

Kraj:

Plzeňský kraj

**MODERNIZACE TRATI
PLZEŇ - DOMAŽLICE - ST. HRANICE SRN, 2. STAVBA
ÚSEK PLZEŇ (MIMO) - NÝŘANY - CHOTĚŠOV (MIMO)**

Sdělovací zařízení
Vnitřní sdělovací zařízení(vnitřní instalace, ITZ,EPS,EZS,... atd.)

ŽST Nýřany sdělovací zařízení

Blokové schéma napájení

ŽST Nýřany

Zpracovatel přílohy:
Bc. Jakub Kalina

Katastrální území:
viz. textová část

Měřítka:
Formáty: 3 x A4
TU/DU: 0311/02 +
0301/04, C1, 06, D1, 08, E1

Označení investora:

Stupeň dokumentace:

Číslo:

Objekt:

Příloha:

Přehled:

S631500862

08101

D.1.2.2

PS 25-02-21

2. 007

PDPS

30.6.2024

SKARTOVACÍ ZNAK:

V20/2045