



RSZ


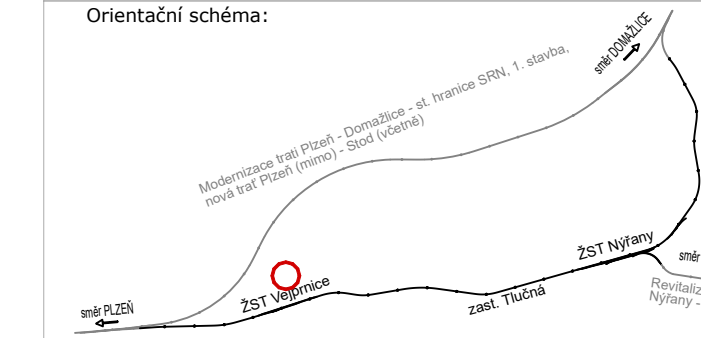
ŽST Vejprnice

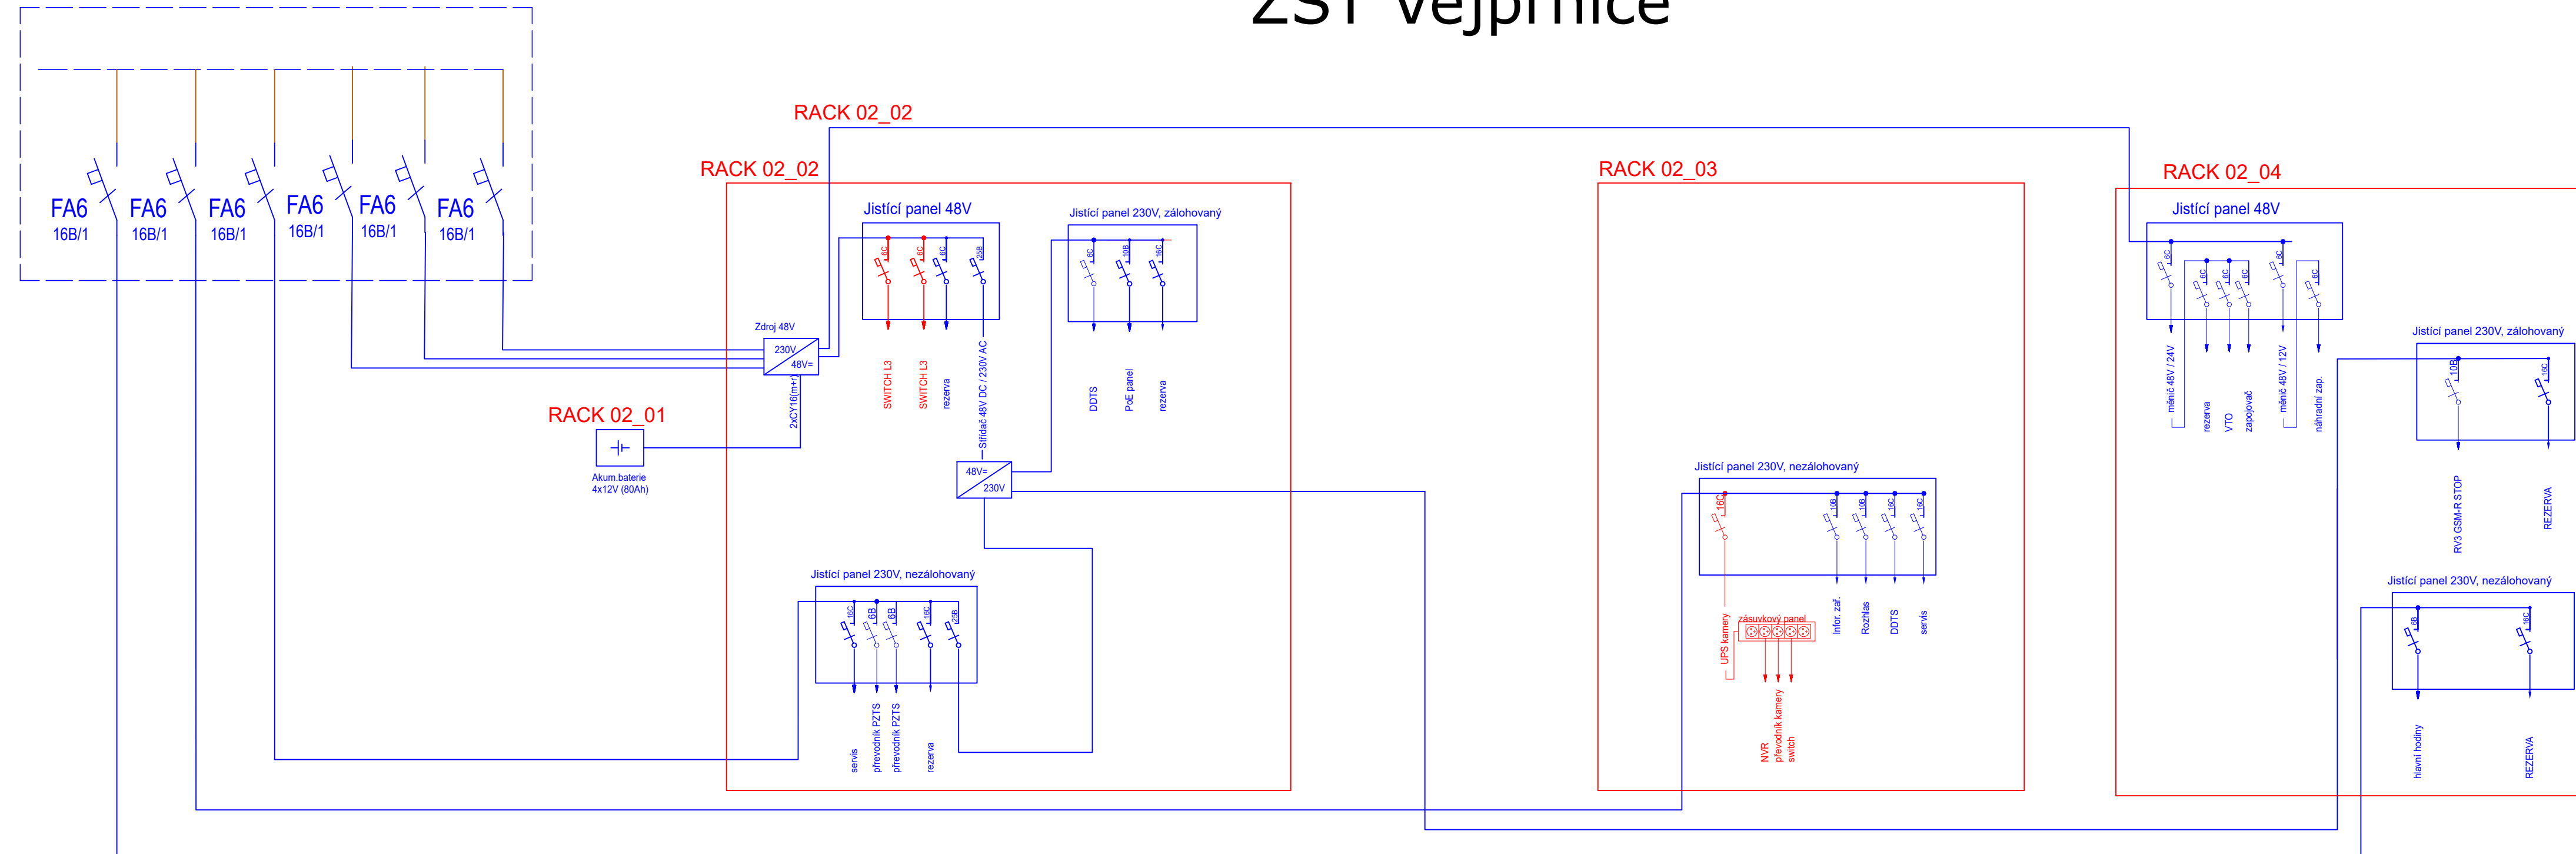


RSZ

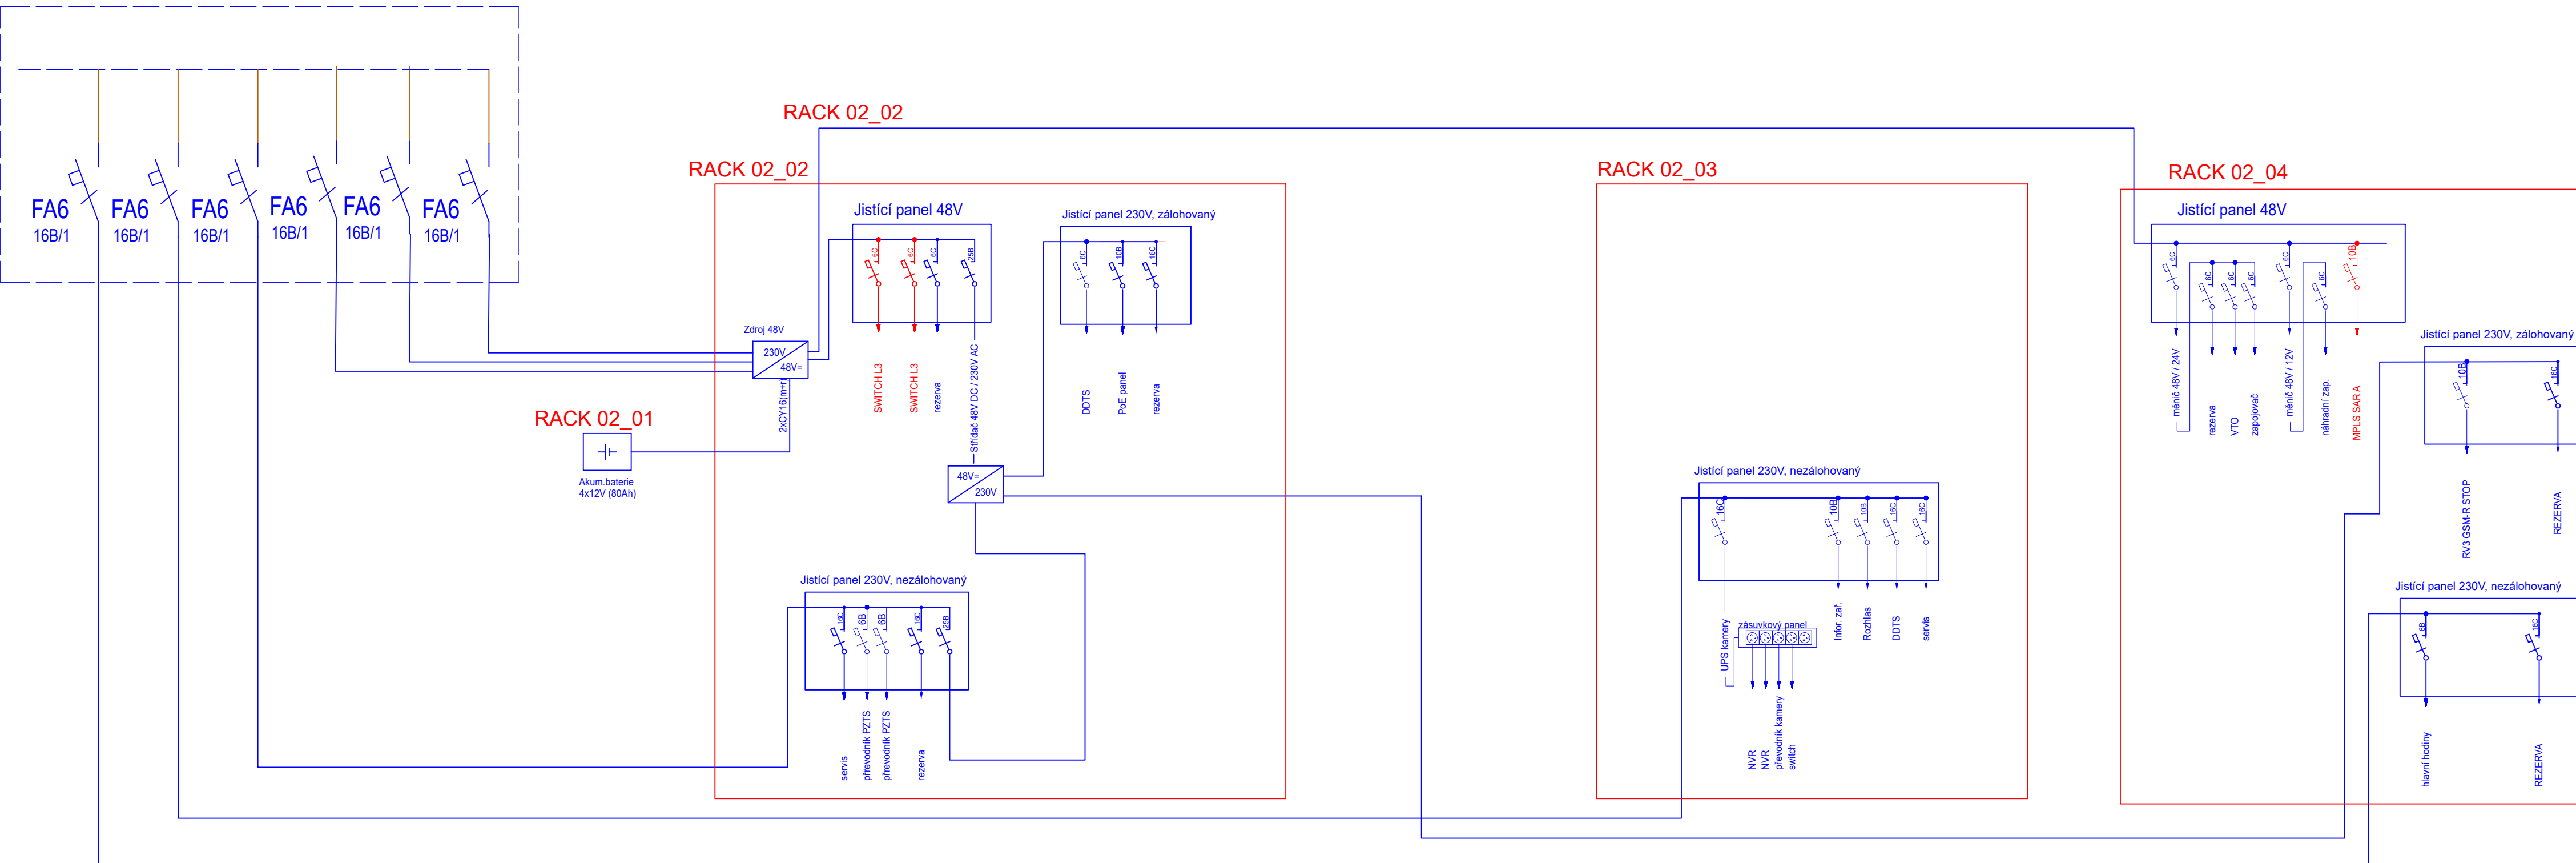

ŽST Nýřany

 Spolufinancováno Evropskou unií			
Jiná ověření:	Paré:		
Orientační schéma:	Razítko oprávněné osoby:		
			
Podpis:	Datum:		
Revize:	Datum:	Popis:	Kontroloval:
000	30.6.2024	Definitivní předání PDPS se zpracovanými připomínkami	Bc. Jaroslav Machaín

Stavebník/Investor:	Správa železnic, státní organizace	
Adresa:	Dlážděná 1003/7, 110 00 Praha 1	
Zástupce investora:	Stavební správa západ	
Adresa:	Ke Staniční 656/3, 186 00 Praha 8	
Kontakt:	e-mail: SZsek@spravazeleznic.cz	

Zhotovitel díla:	METROPROJEKT Praha a.s.		
Adresa:	Argentinská 1621/36, 170 00 Praha 7		
Kontakt:	tel.: +420 296 154 105 e-mail: info@metroprojekt.cz; www.metroprojekt.cz		
Zhotovitel objektu:	Signal Projekt s.r.o.		
Adresa:	Videňská 55, 639 00 Brno		
Kontakt:	tel.: +420 515 917 689 e-mail: projekce@signalprojekt.cz		
Vedoucí týmu:	Ing. Jiří Ůleha	Výkonný HIP: Ing. Václav Křivánek	Specialista: Ing. Pavel Gajdečka

Název stavby/akce:	MODERNIZACE TRATI PLZEŇ - DOMAŽLICE - ST. HRANICE SRŇ, 2. STAVBA ÚSEK PLZEŇ (MIMO) - NÝŘANY - CHOTĚŠOV (MIMO)	Označení investora: S631500862
Název části:	Sdělovací zařízení	Zakázka: 08101
Název objektu/dílní části:	Kabelizace (místní, dálková) vč. přenosových systémů	Označení části: D.1.2.1
	Plzeň - Chotěšov, přenosové zařízení	Označení objektu/komplexu:
Název přílohy:	Blokové schéma napájení	PS 29-02-13
Název dílní části přílohy:		Číslo přílohy (typ/pořadí): 2. 003
Odpovědný projektant:	Zpracovatel přílohy:	Měřítko:
Bc. Jaroslav Machaín	Bc. Jakub Kalina	Formáty: 7 x A4
Kraj:	Katastrální území:	TU/DU: 0311/02 +
Plzeňský kraj	viz. textová část	0301/04, C1, 06, D1, 08, E1
Označení investora:	Stupeň dokumentace:	Projekt:
S 6 3 1 5 0 0 8 6 2	C 1	P 1
Číslo přílohy:	Příloha:	Revize:
08101	02	00
SKARTOVACÍ ZNAK:	V20/2045	