


Úroveň MPLS

Úroveň L3/L2

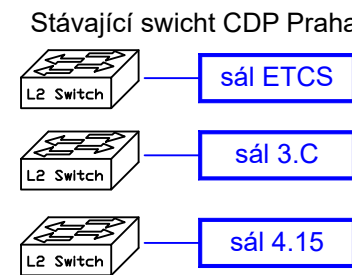



Legenda barev:

- Červená-zařizení dodávané v tomto PS
- Modrá-zařizení dodávané v jiném PS této stavby
- Zelená-zařizení dodávané v jiné stavbě
- Černá- Stávající zařízení

Kamery

- Stávající zařizení a propojení
- Zařizení obsažená v PS 29-02-13 PLze? - Chot?ov, p?enosové zařizení
- Zařizení obsažená v ostatních PS
- Dálkový optický kabel
- Místní optický kabel
- Jiná stavba

GSM-R

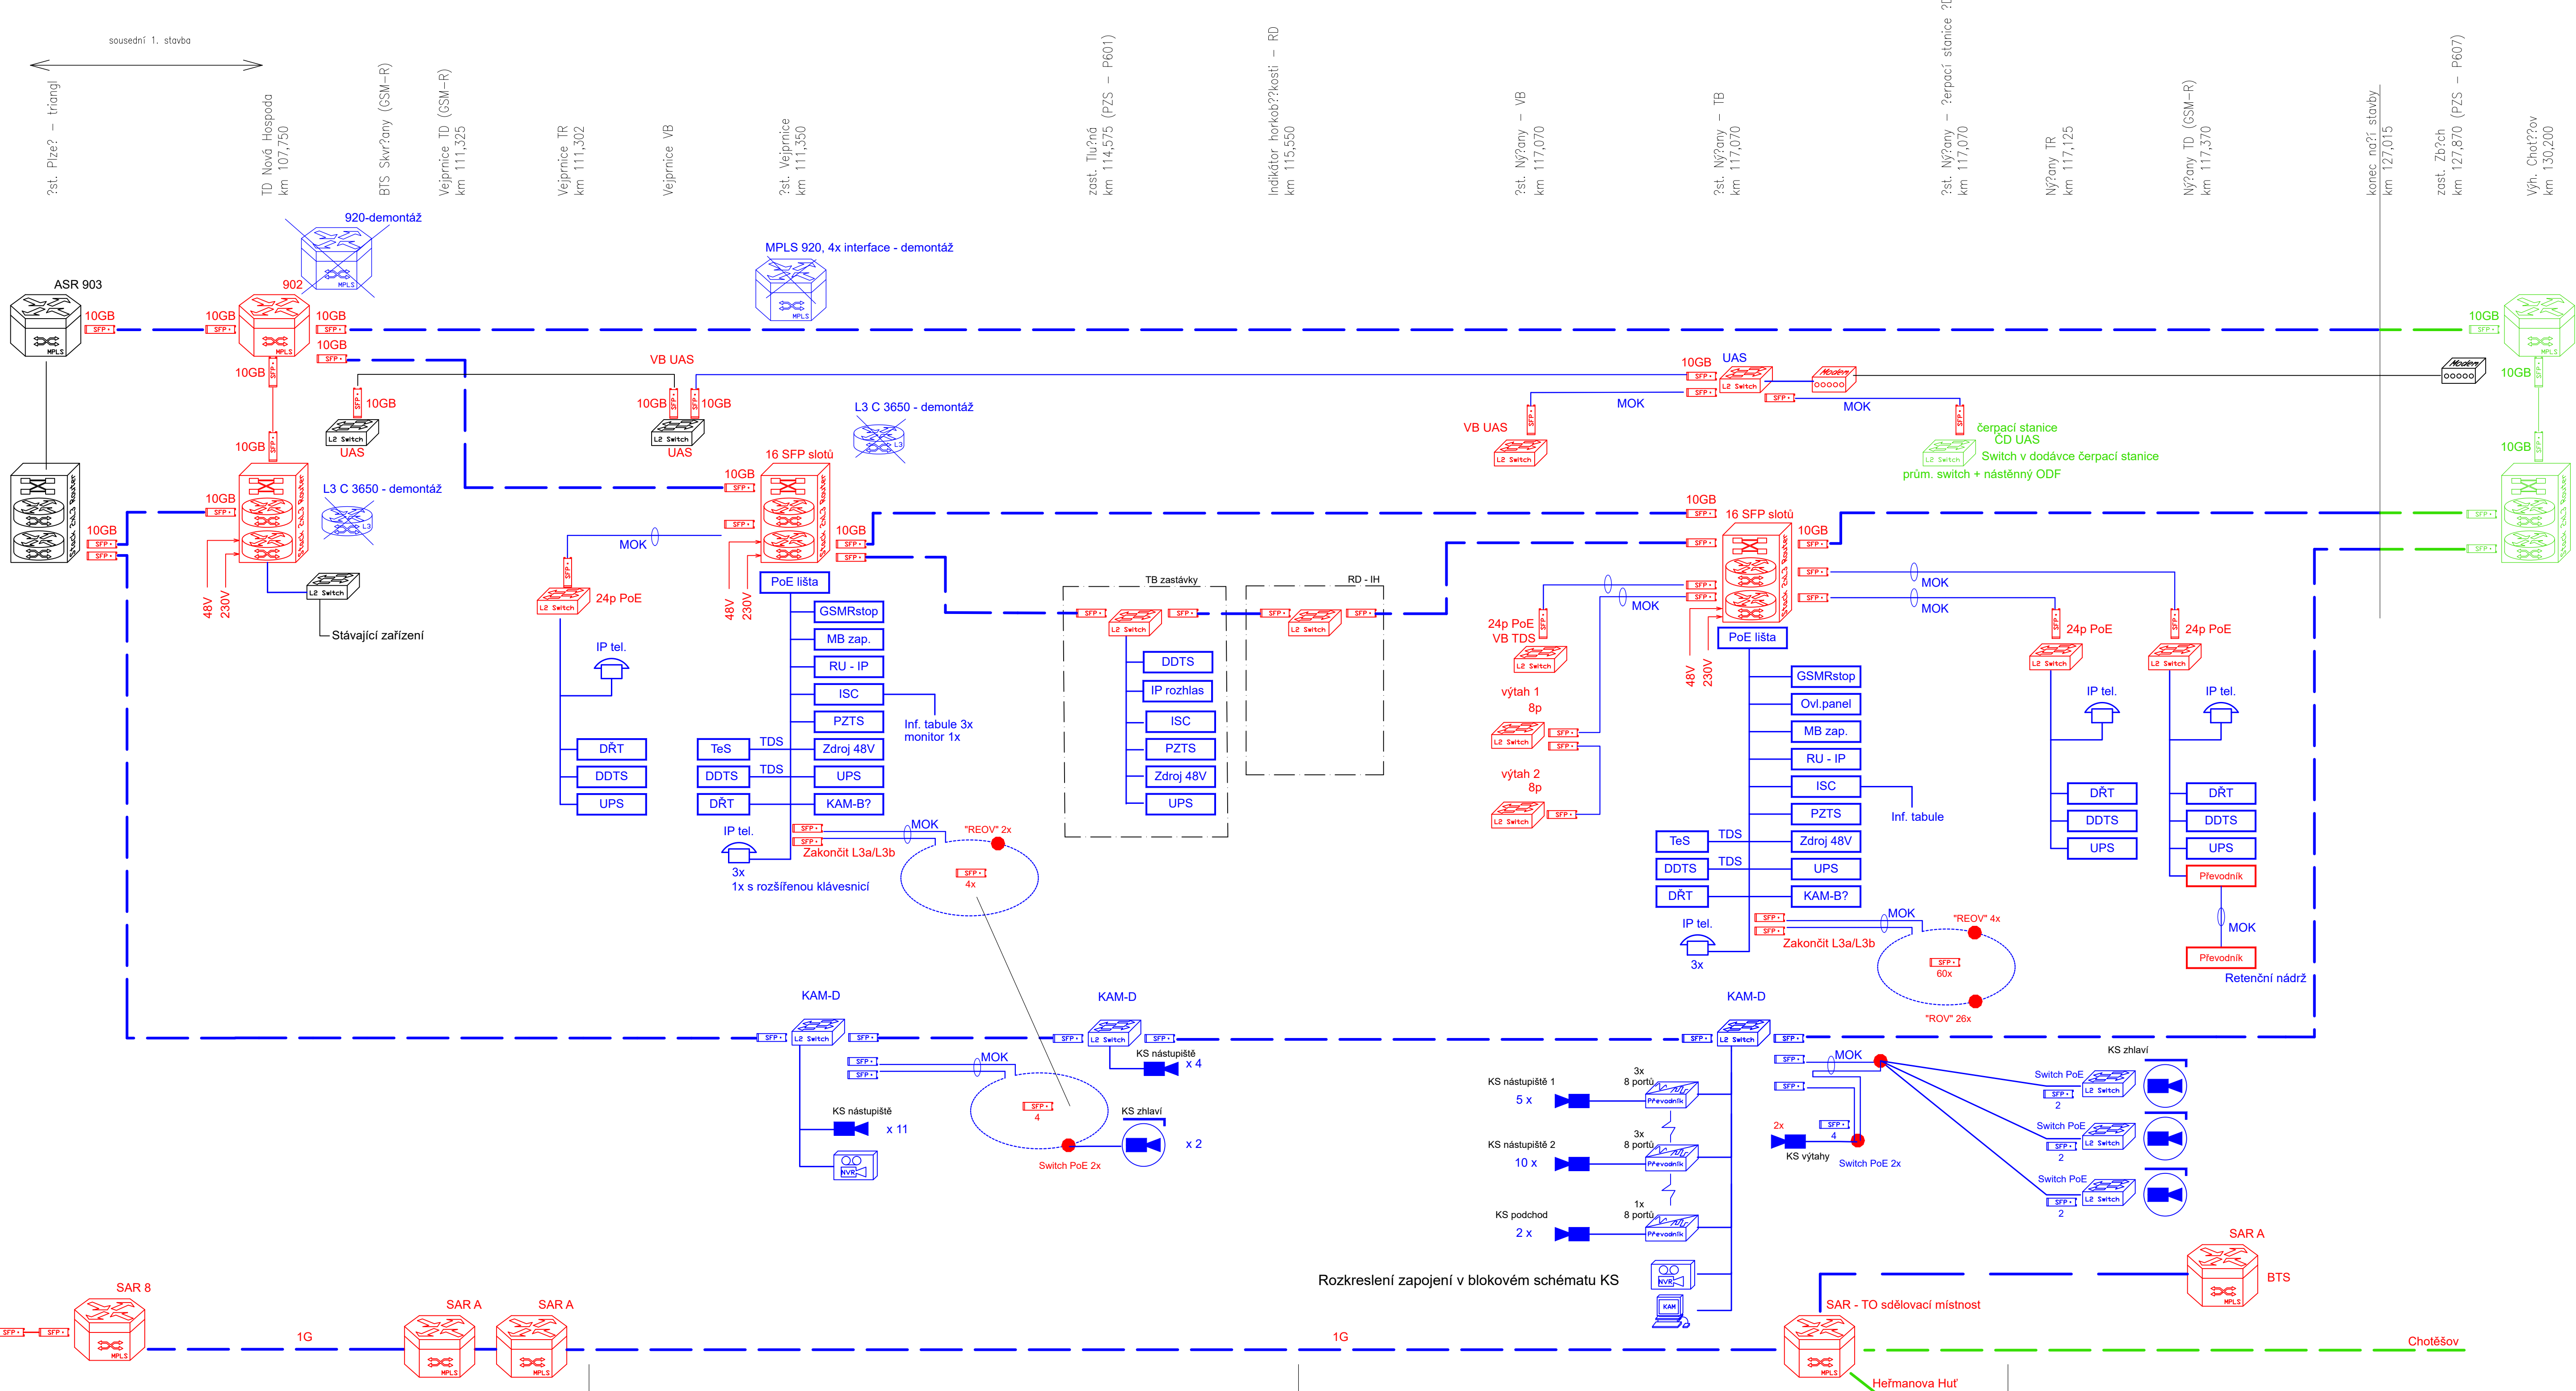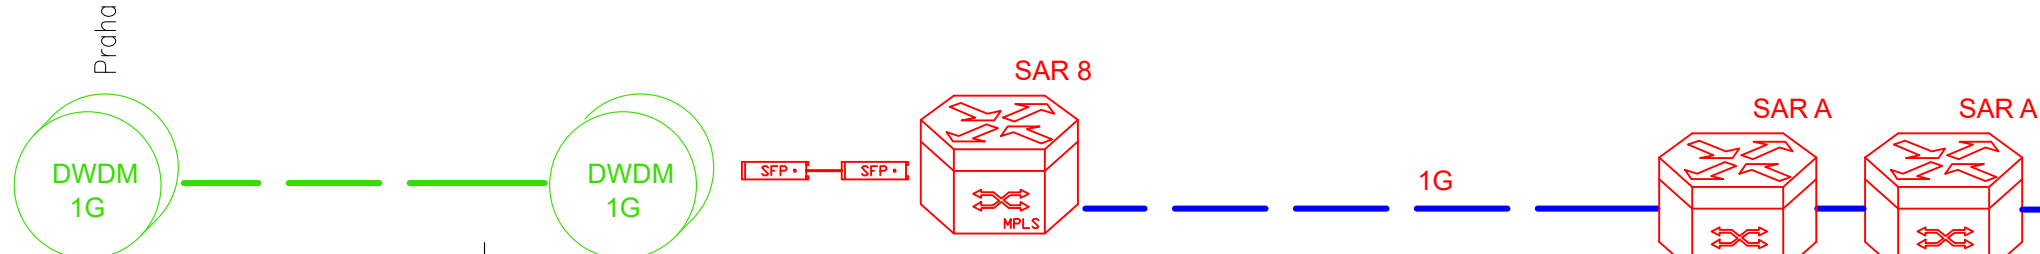

Spolufinancováno Evropskou unií

Jiná ověření: Paré:

Orientační schéma: Razítko oprávněné osoby:

Podpis: Datum:

Revize: Datum: Popis: Kontroloval:

000 30.6.2024 Definitivní předání PDPS se zapracovanými připomínkami Bc. Jaroslav Machaín

Stavebník/Investor: **Správa železnic, státní organizace**

Adresa: Dlážděná 1003/7, 110 00 Praha 7

Zástupce investora: Stavební správa západ

Adresa: Ke Štvanici 656/3, 186 00 Praha 8

Kontakt: e-mail: SSZsek@spravazeleznic.cz

Zhotovitel díla: **METROPROJEKT Praha a.s.**

Adresa: Argentinská 1621/36, 170 00 Praha 7

Kontakt: tel.: +420 296 154 105

e-mail: info@metroprojekt.cz; www.metroprojekt.cz

Zhotovitel objektu: **Signal Projekt s.r.o.**

Adresa: Vídeňská 55, 639 00 Brno

Kontakt: tel.: +420 515 917 689

e-mail: projekt@signalprojekt.cz

Vedoucí týmu: Ing. Jiří Úlehla Výkoný HIP: Ing. Václav Křivánek Specialista: Ing. Pavel Gajdecka

Název stavby/akce: **MODERNIZACE TRATI PLZEŇ - DOMAŽLICE - ST. HRANICE SRN, 2. STAVBA ÚSEK PLZEŇ (MIMO) - NYRANY - CHOTĚŠOV (MIMO)**

Název části: Sdílovací zařízení Kabelizace (místní, dálková) vč. přenosových systémů

Název objektu/díle části: **Plzeň - Chotěšov, přenosové zařízení**

Název přílohy: Blokové schéma přenosového systému

Název díle části přílohy: **2. 001**

Odpovědný projektant: Bc. Jaroslav Machaín

Zpracovatel přílohy: Bc. Jakub Kalina

Měřítko: 6 x A4

Formát: TU/DU: 0311/02 + 0301/04, C1, 06, D1, 08, E1

Kraj: Plzeňský kraj

Stupeň dokumentace: **PDPS**

Smluvní datum zpracování: **30.6.2024**

Číslo přílohy (typ/pořadí): **PS 29-02-13**

Číslo přílohy (typ/pořadí): **2. 001**

SKARTOVACÍ ZNAK: V26/2045