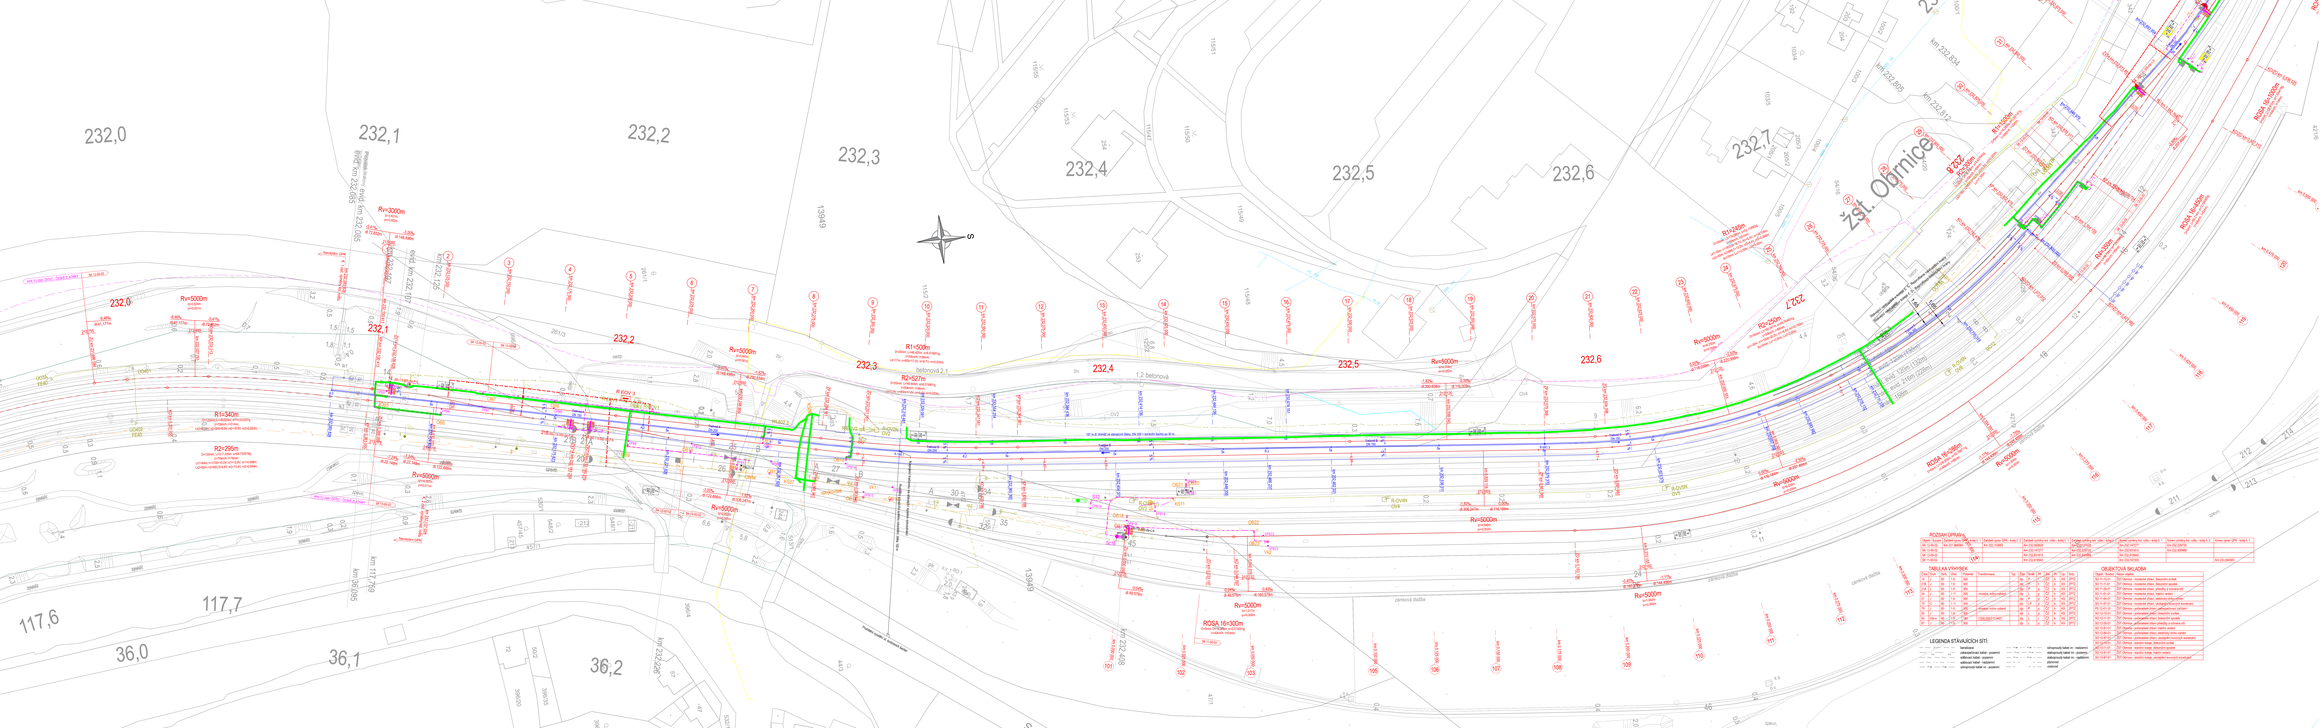
232,0
232,1
232,2
232,3
232,4
232,5
232,6
232,7
117,6
117,7
36,0
36,1
36,2
km 232,085
km 232,205
km 232,834
km 232,912
km 232,978
km 233,078
km 232,428
km 232,639
km 38,085
km 37,759
žst. Obrnice
Rv=3000m
Rv=5000m
R1=340m
R2=295m
R1=500m
R2=527m
R1=1400m
R2=1250m
ROSA 16×300m
